




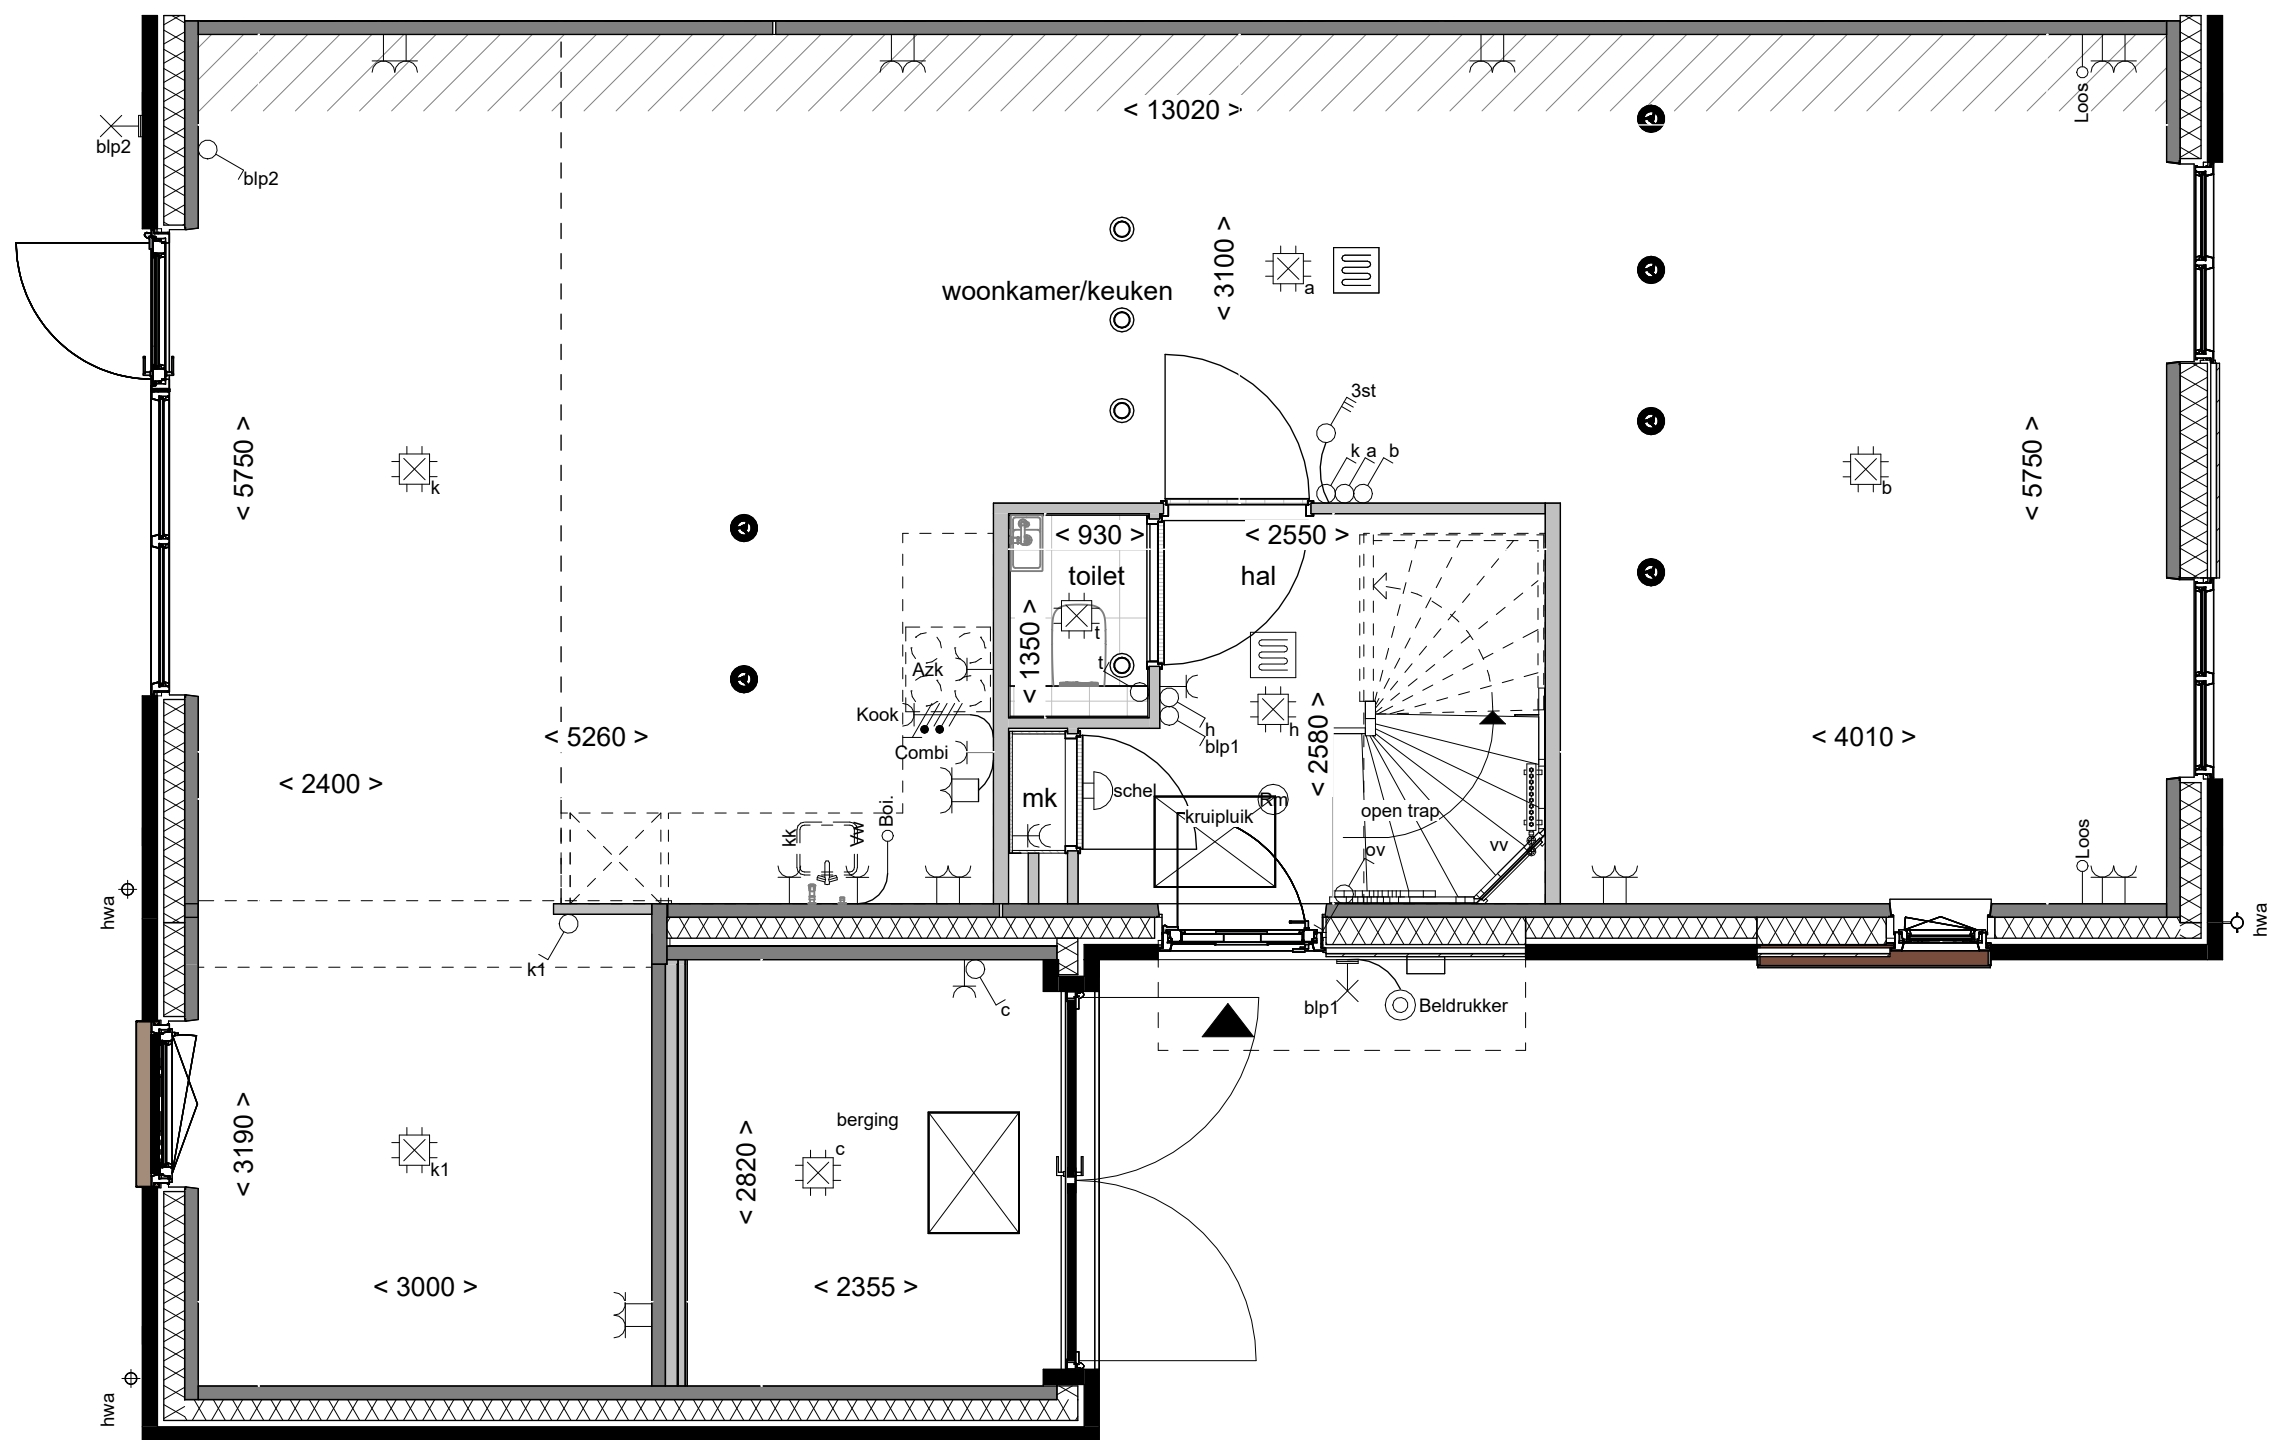

Begane grond

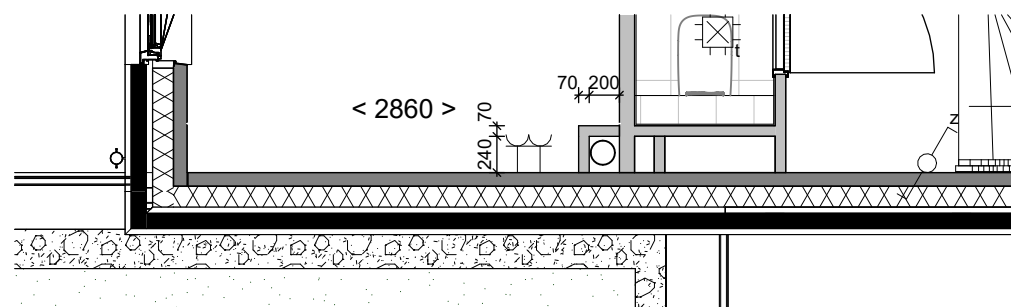

Eerste verdieping (extra schacht)

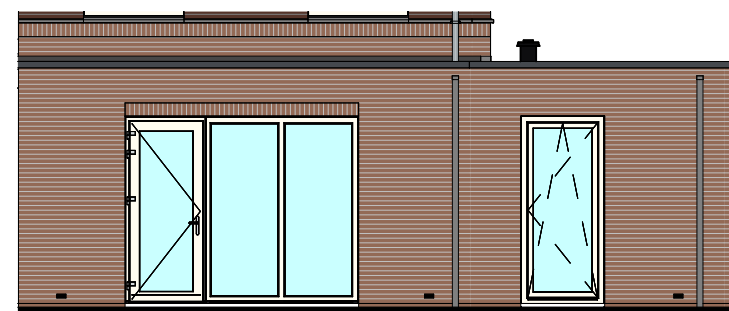

Achtergevel schaal 1:100

Disclaimer

- De aanpassing van de woning betreft enkel het gedeelte zoals omschreven staat in de optietekst van het bijbehorende optienummer.
- Bouwnummers 49, 51 en 53 zijn gespiegeld.
- Kozijnen in voorgevel bnr. 48 wijkt af van deze plattegrond

**Boven
kamp** III

Tekening: **Samenvoegen
berging bij wnk**

Woningtype: **E60**

Bouwnummer: **48 t/m 53**

Optienummer: **1.A.E.14**

Bladformaat: **A3**

Schaal: **1:50 / 1:100**

Datum: **01-09-2026**





01 eerste verdieping
+2900


00 begane grond
+0

**Boven
kamp**

Datum: 01-09-2026

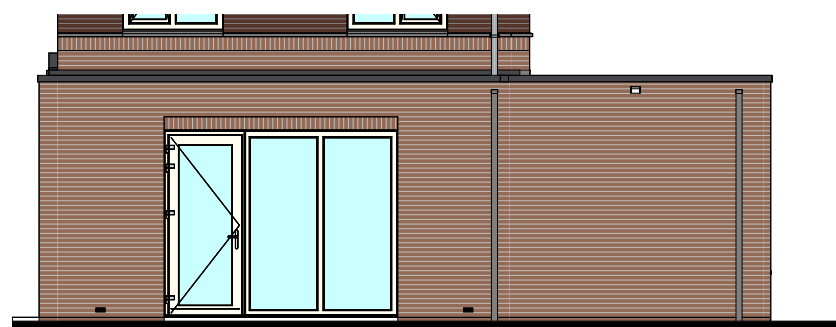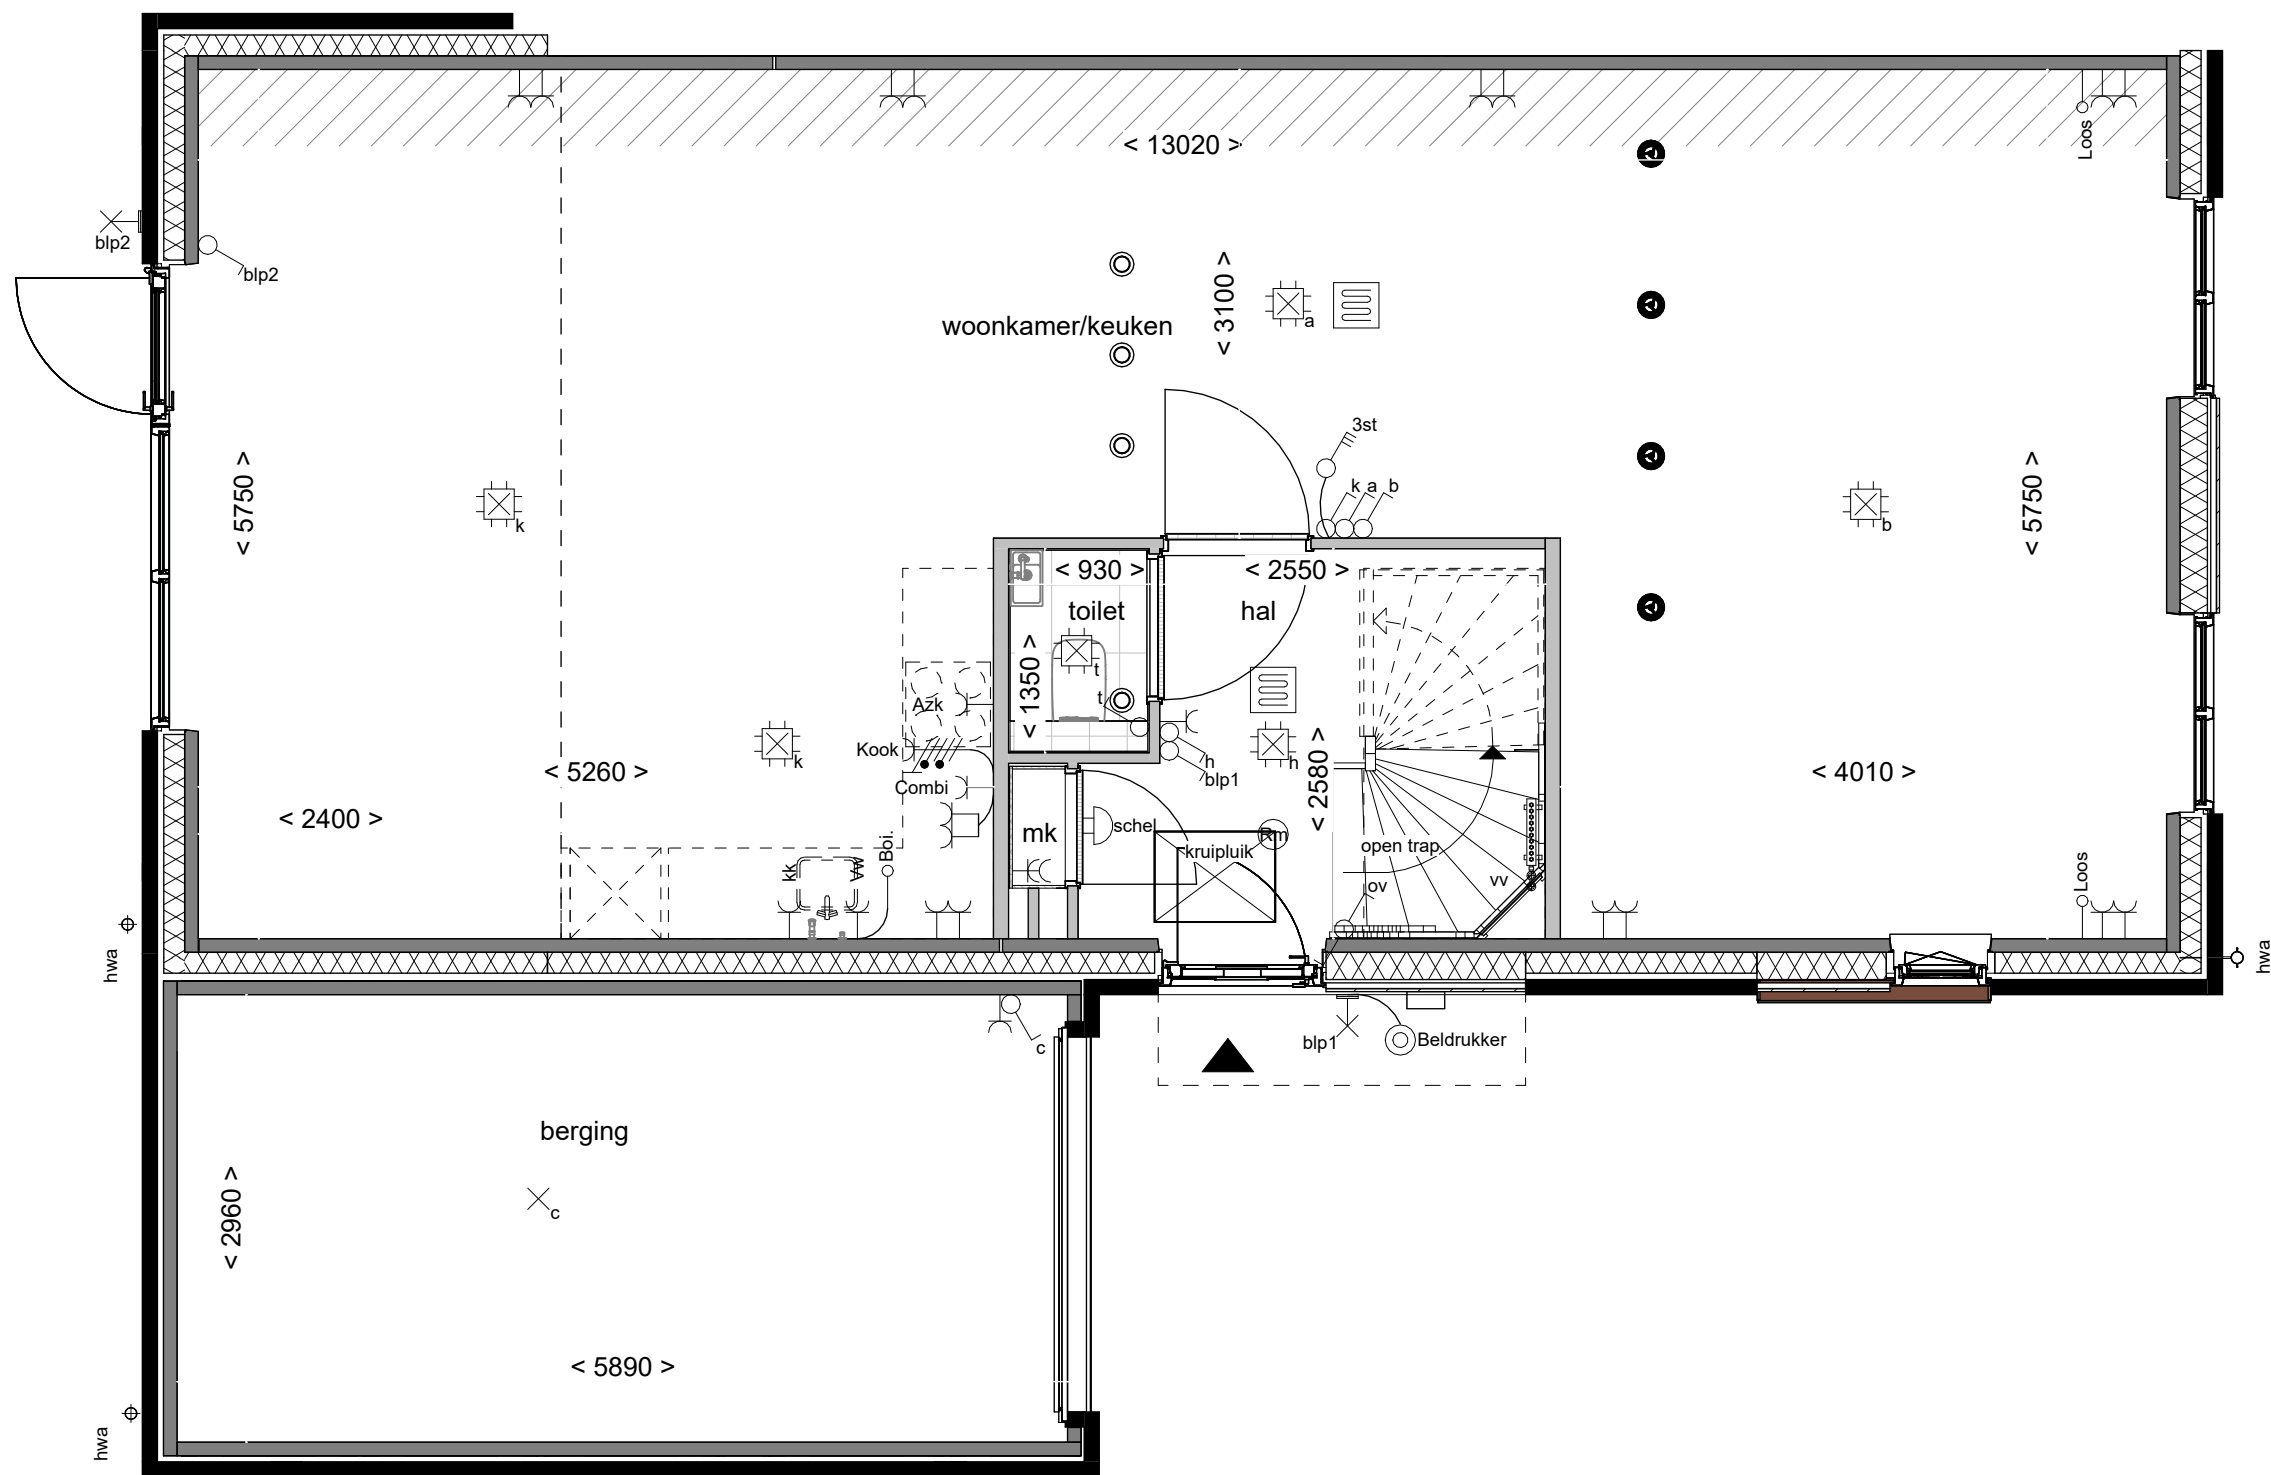

Achtergevel schaal 1:100

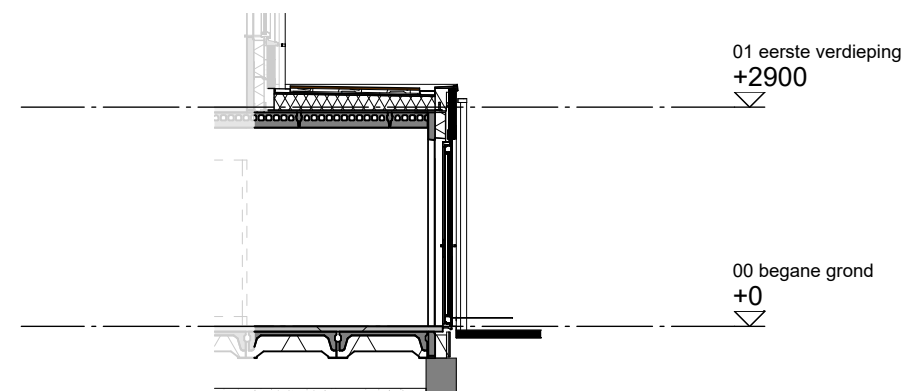



Doorsnede schaal 1:100

Disclaimer

- De aanpassing van de woning betreft enkel het gedeelte zoals omschreven staat in de optietekst van het bijbehorende optienummer.
- Bouwnummers 49, 51 en 53 zijn gespiegeld.
- Kozijnen in voorgevel bnr. 48 wijkt af van deze plattegrond

**Boven
kamp** III

Tekening:	Uitbouw achtergevel 240cm
Woningtype:	E60
Bouwnummer:	48 t/m 53
Optienummer:	1.A.X.38
Bladformaat:	A3
Schaal:	1:50 / 1:100
Datum:	01-09-2026

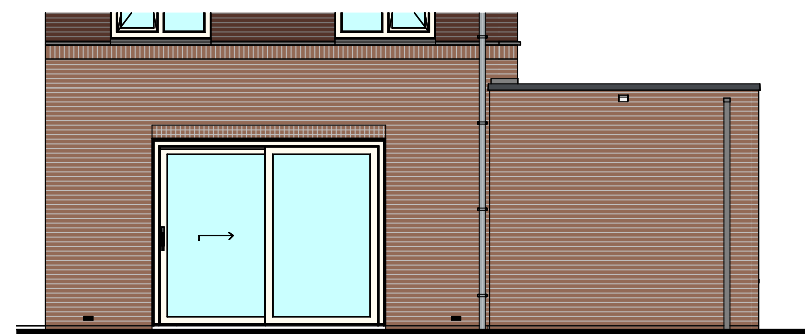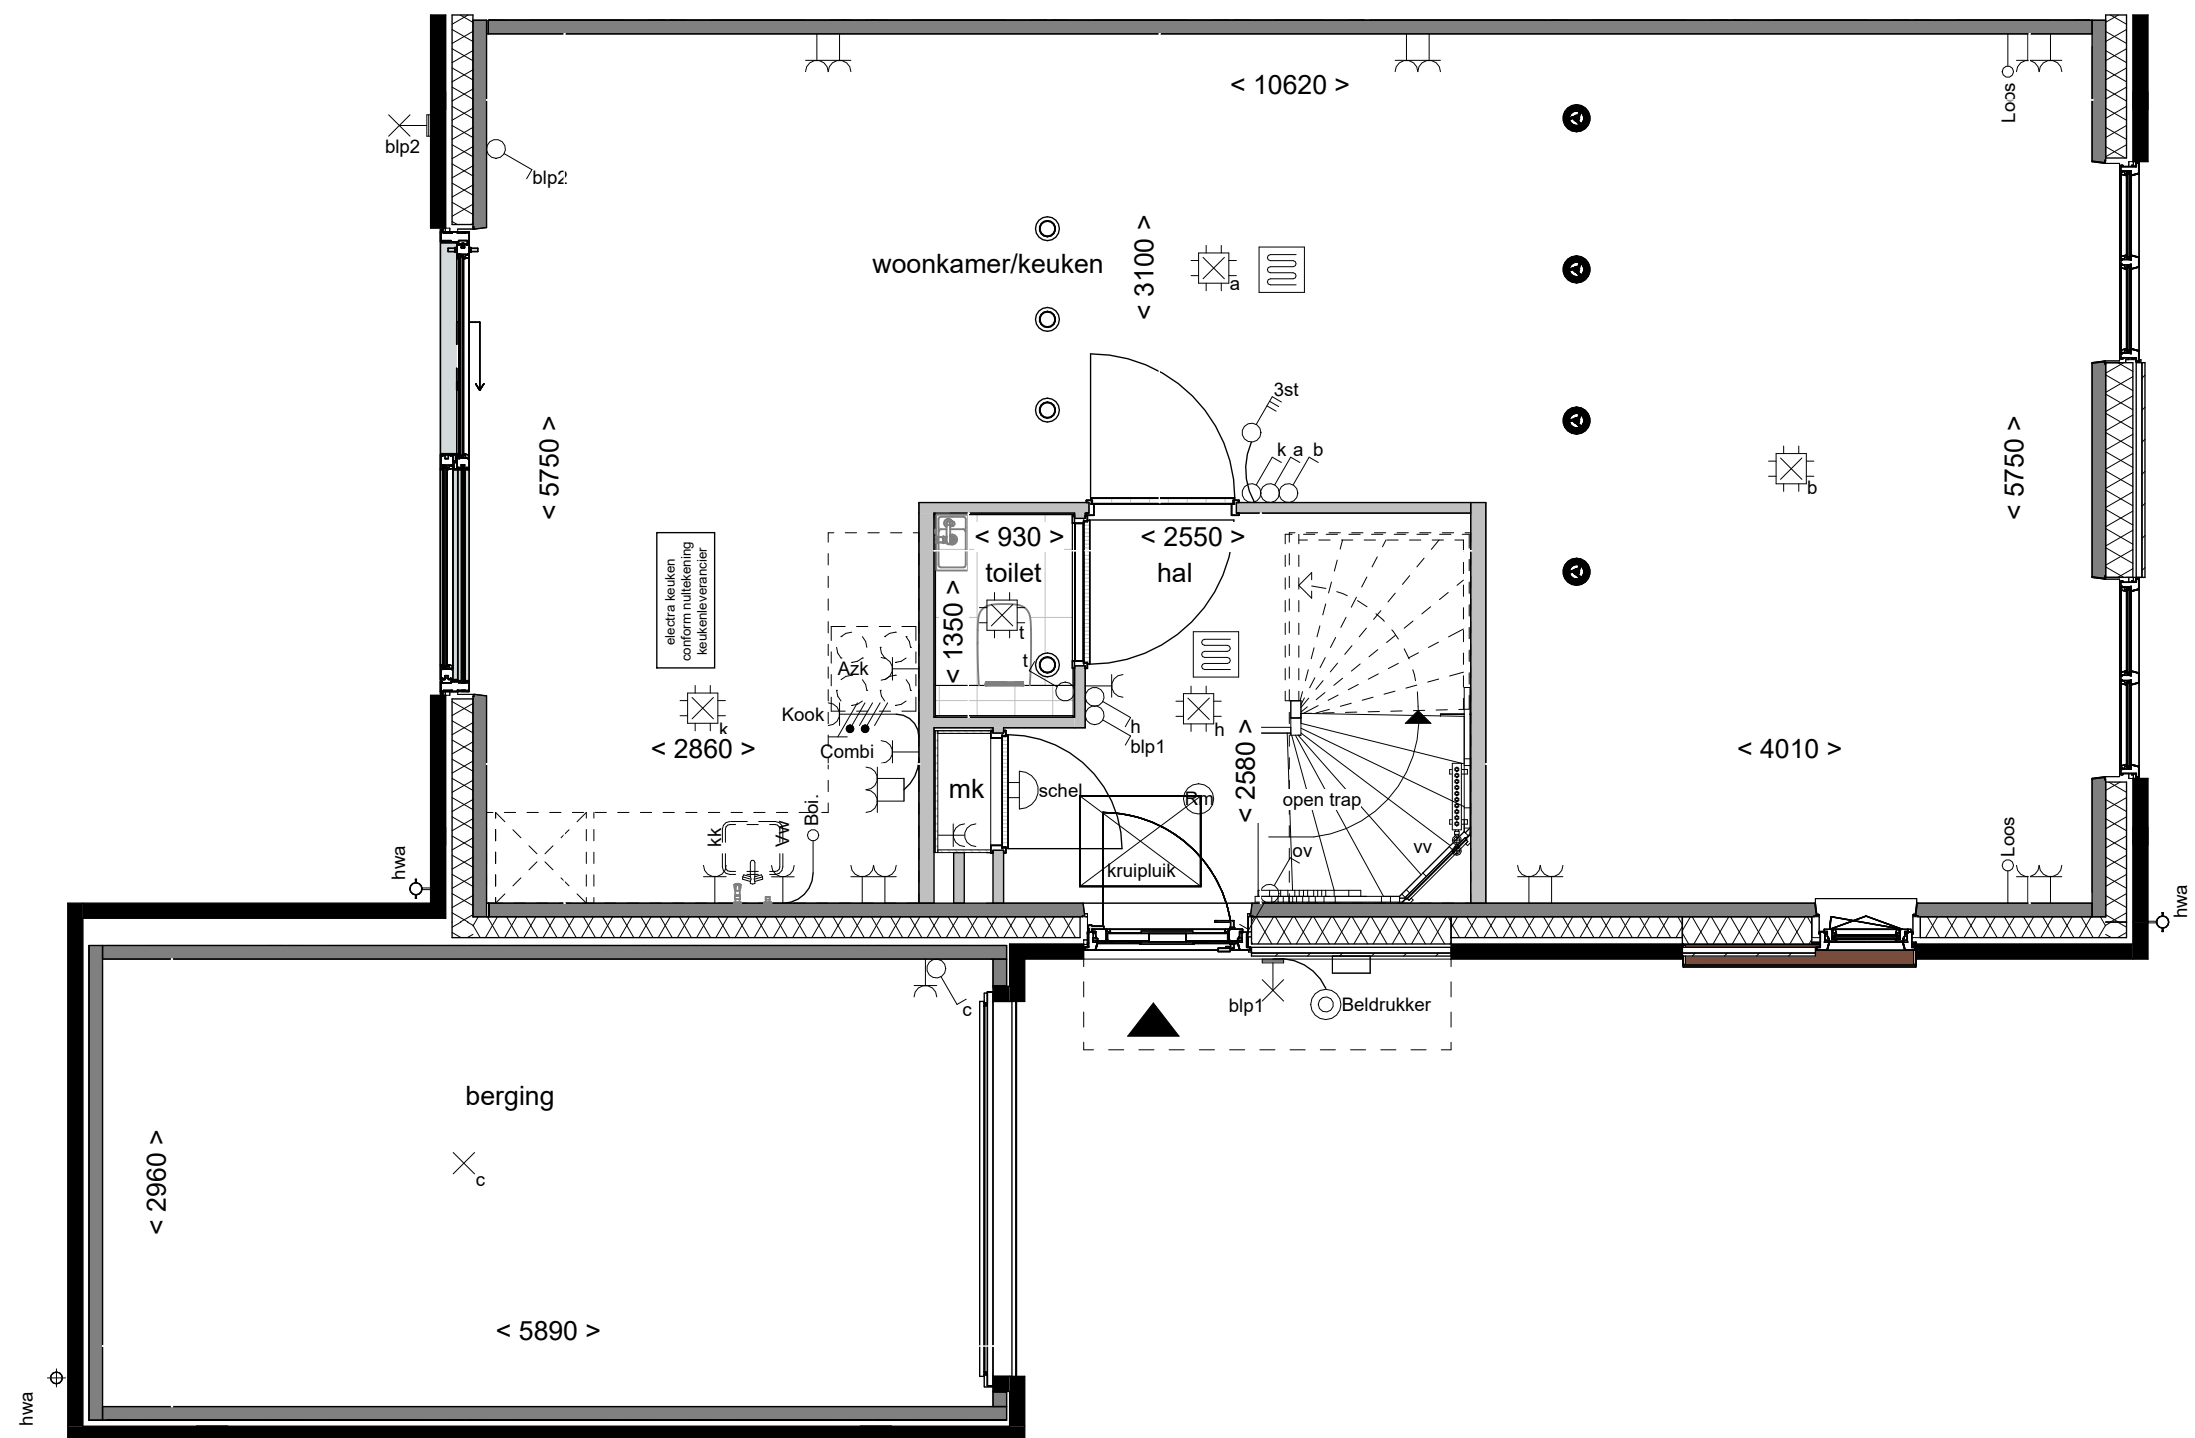



Achtergevel schaal 1:100

Disclaimer

- De aanpassing van de woning betreft enkel het gedeelte zoals omschreven staat in de optietekst van het bijbehorende optienummer.
- Bouwnummers 49, 51 en 53 zijn gespiegeld.
- Kozijnen in voorgevel bnr. 48 wijkt af van deze plattegrond

**Boven
kamp** III

Tekening:	Schuifpui
Woningtype:	E60
Bouwnummer:	48 t/m 53
Optienummer:	1.A.X.52
Bladformaat:	A3
Schaal:	1:50 / 1:100
Datum:	01-09-2026

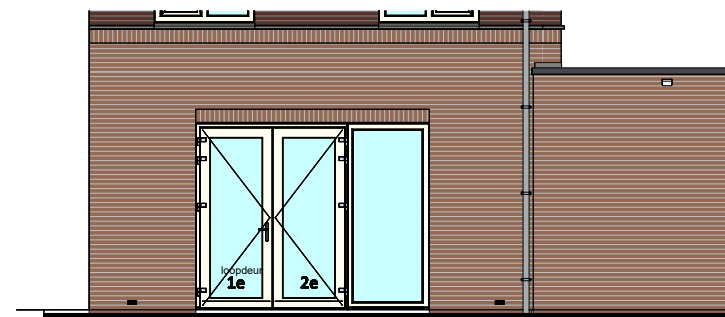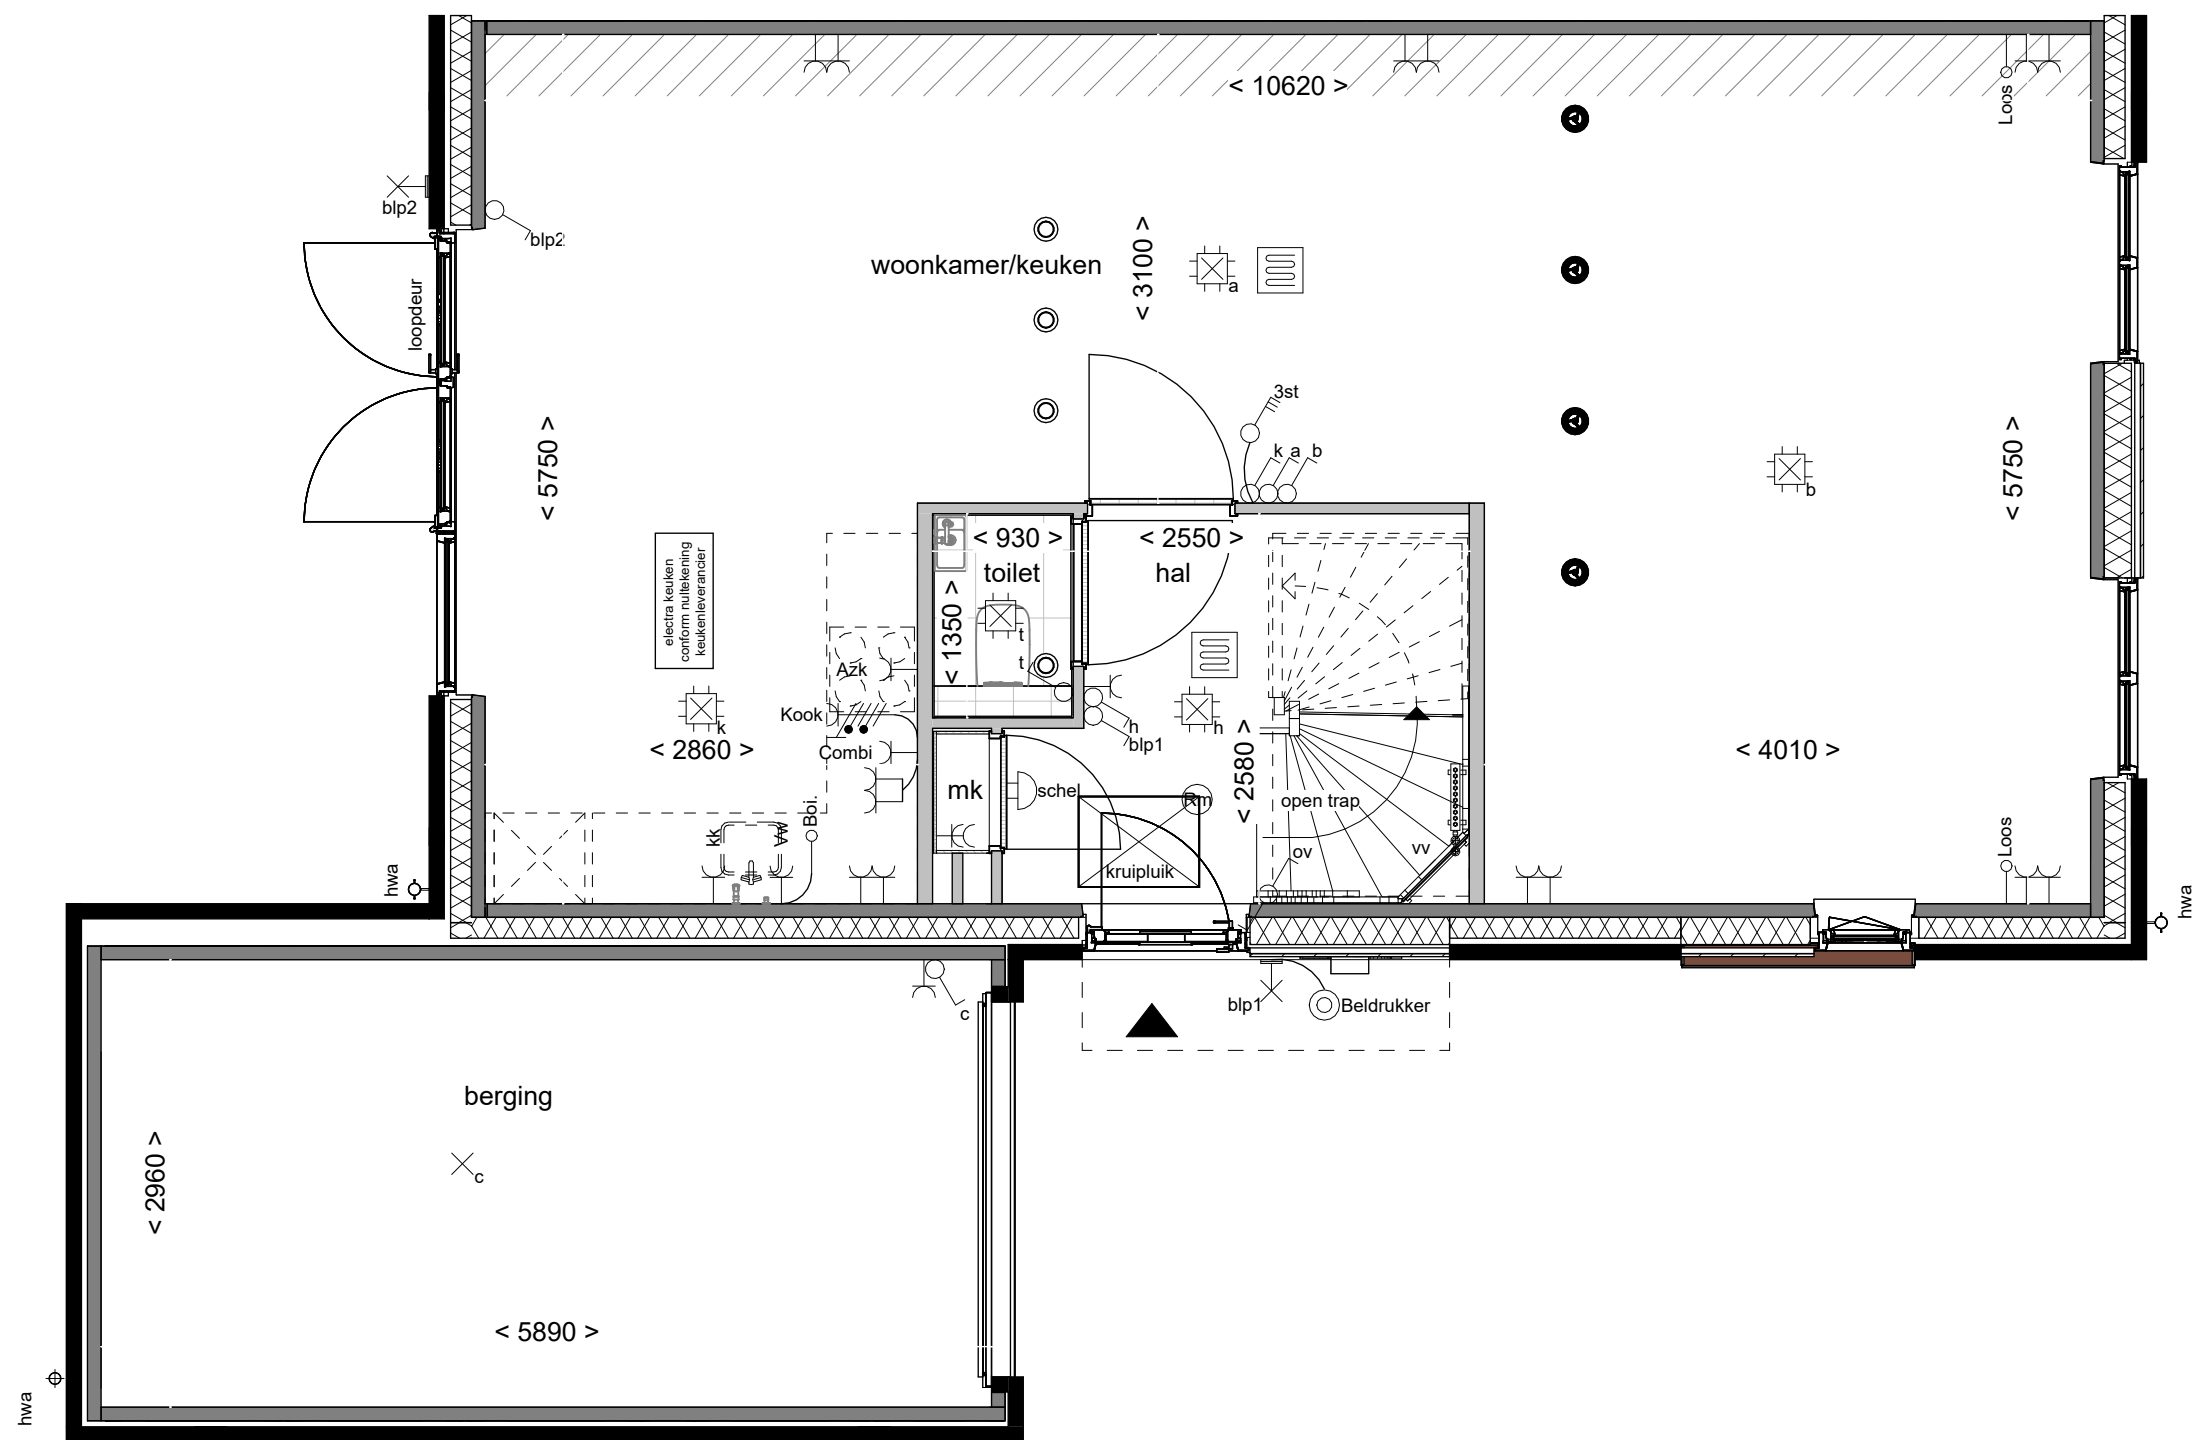

Achtergevel schaal 1:100

Disclaimer

- De aanpassing van de woning betreft enkel het gedeelte zoals omschreven staat in de optietekst van het bijbehorende optienummer.
- Bouwnummers 49, 51 en 53 zijn gespiegeld.
- Kozijnen in voorgevel bnr. 48 wijkt af van deze plattegrond

**Boven
kamp** III

Tekening: **Openslaande deuren
1 zijlicht**

Woningtype: **E60**


Bouwnummer: **48 t/m 53**

Optienummer: **1.A.X.58**



Bladformaat: **A3**

Schaal: **1:50 / 1:100**



Datum: **01-09-2026**

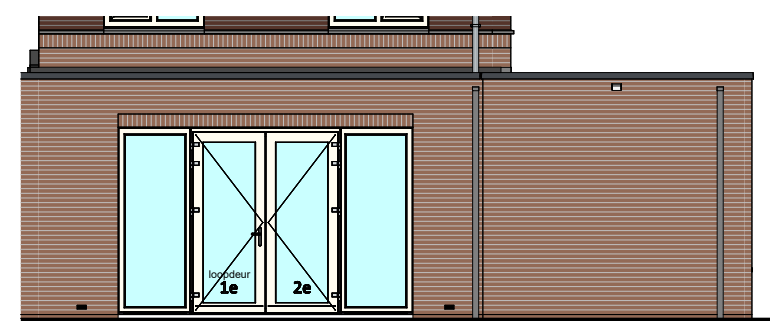



Datum: 01-09-2026

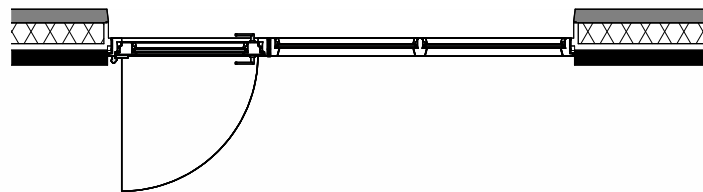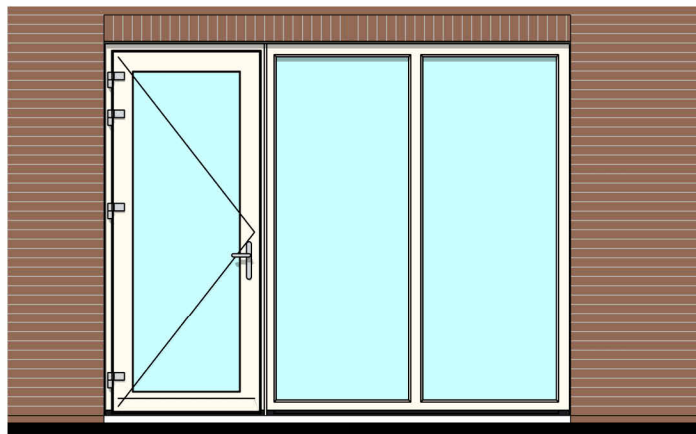


indeling Basis

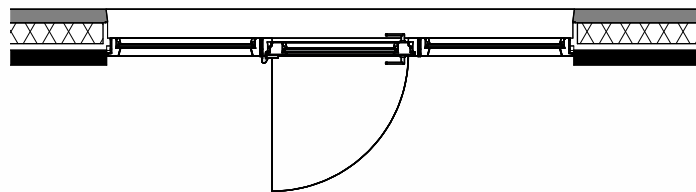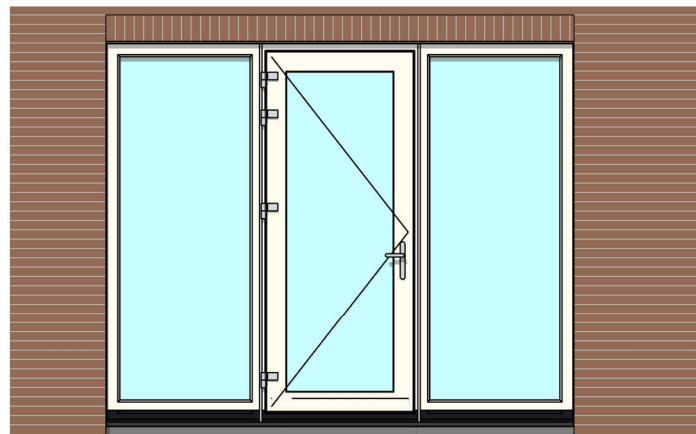


indeling 1.A.X.63

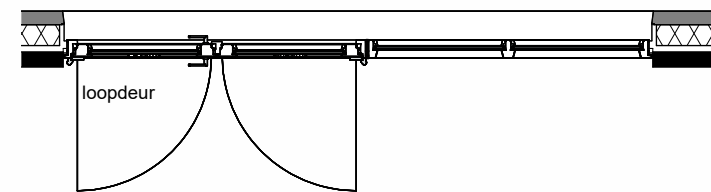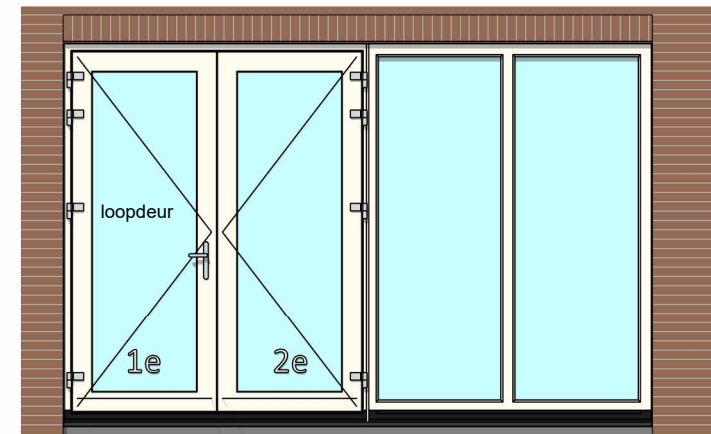

indeling 1.A.X.64

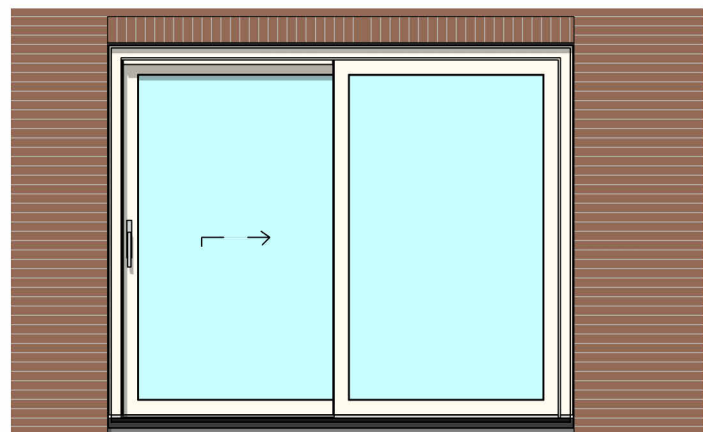

indeling 1.A.X.55

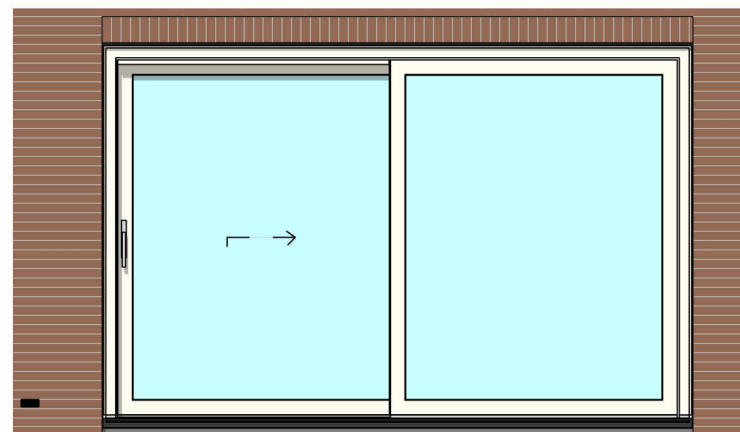

indeling 1.A.X.57

Disclaimer

- De aanpassing van de woning betreft enkel het gedeelte zoals omschreven staat in de optietekst van het bijbehorende optienummer.
- Bouwnummers 49, 51 en 53 zijn gespiegeld.

**Boven
kamp** III

Tekening: achtergevel
pui-indeling

Woningtype: E60



Bouwnummer: 48 t/m 53

Optienummer: 1.A.X.K4

Bladformaat: A3

Schaal: 1:50

Datum: 01-09-2026

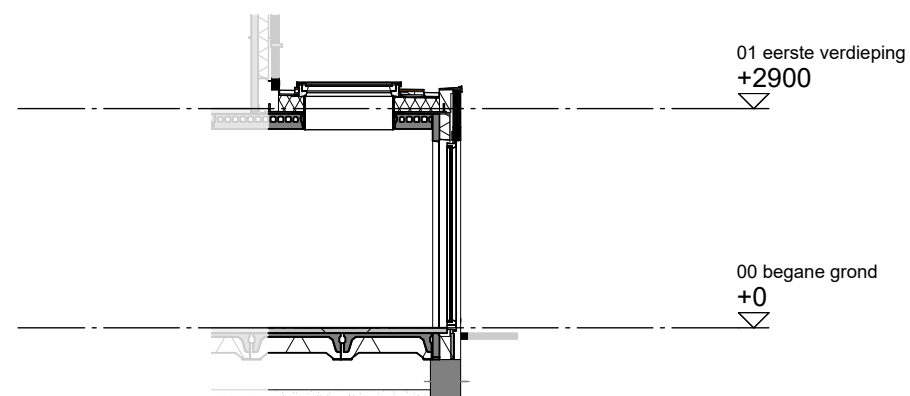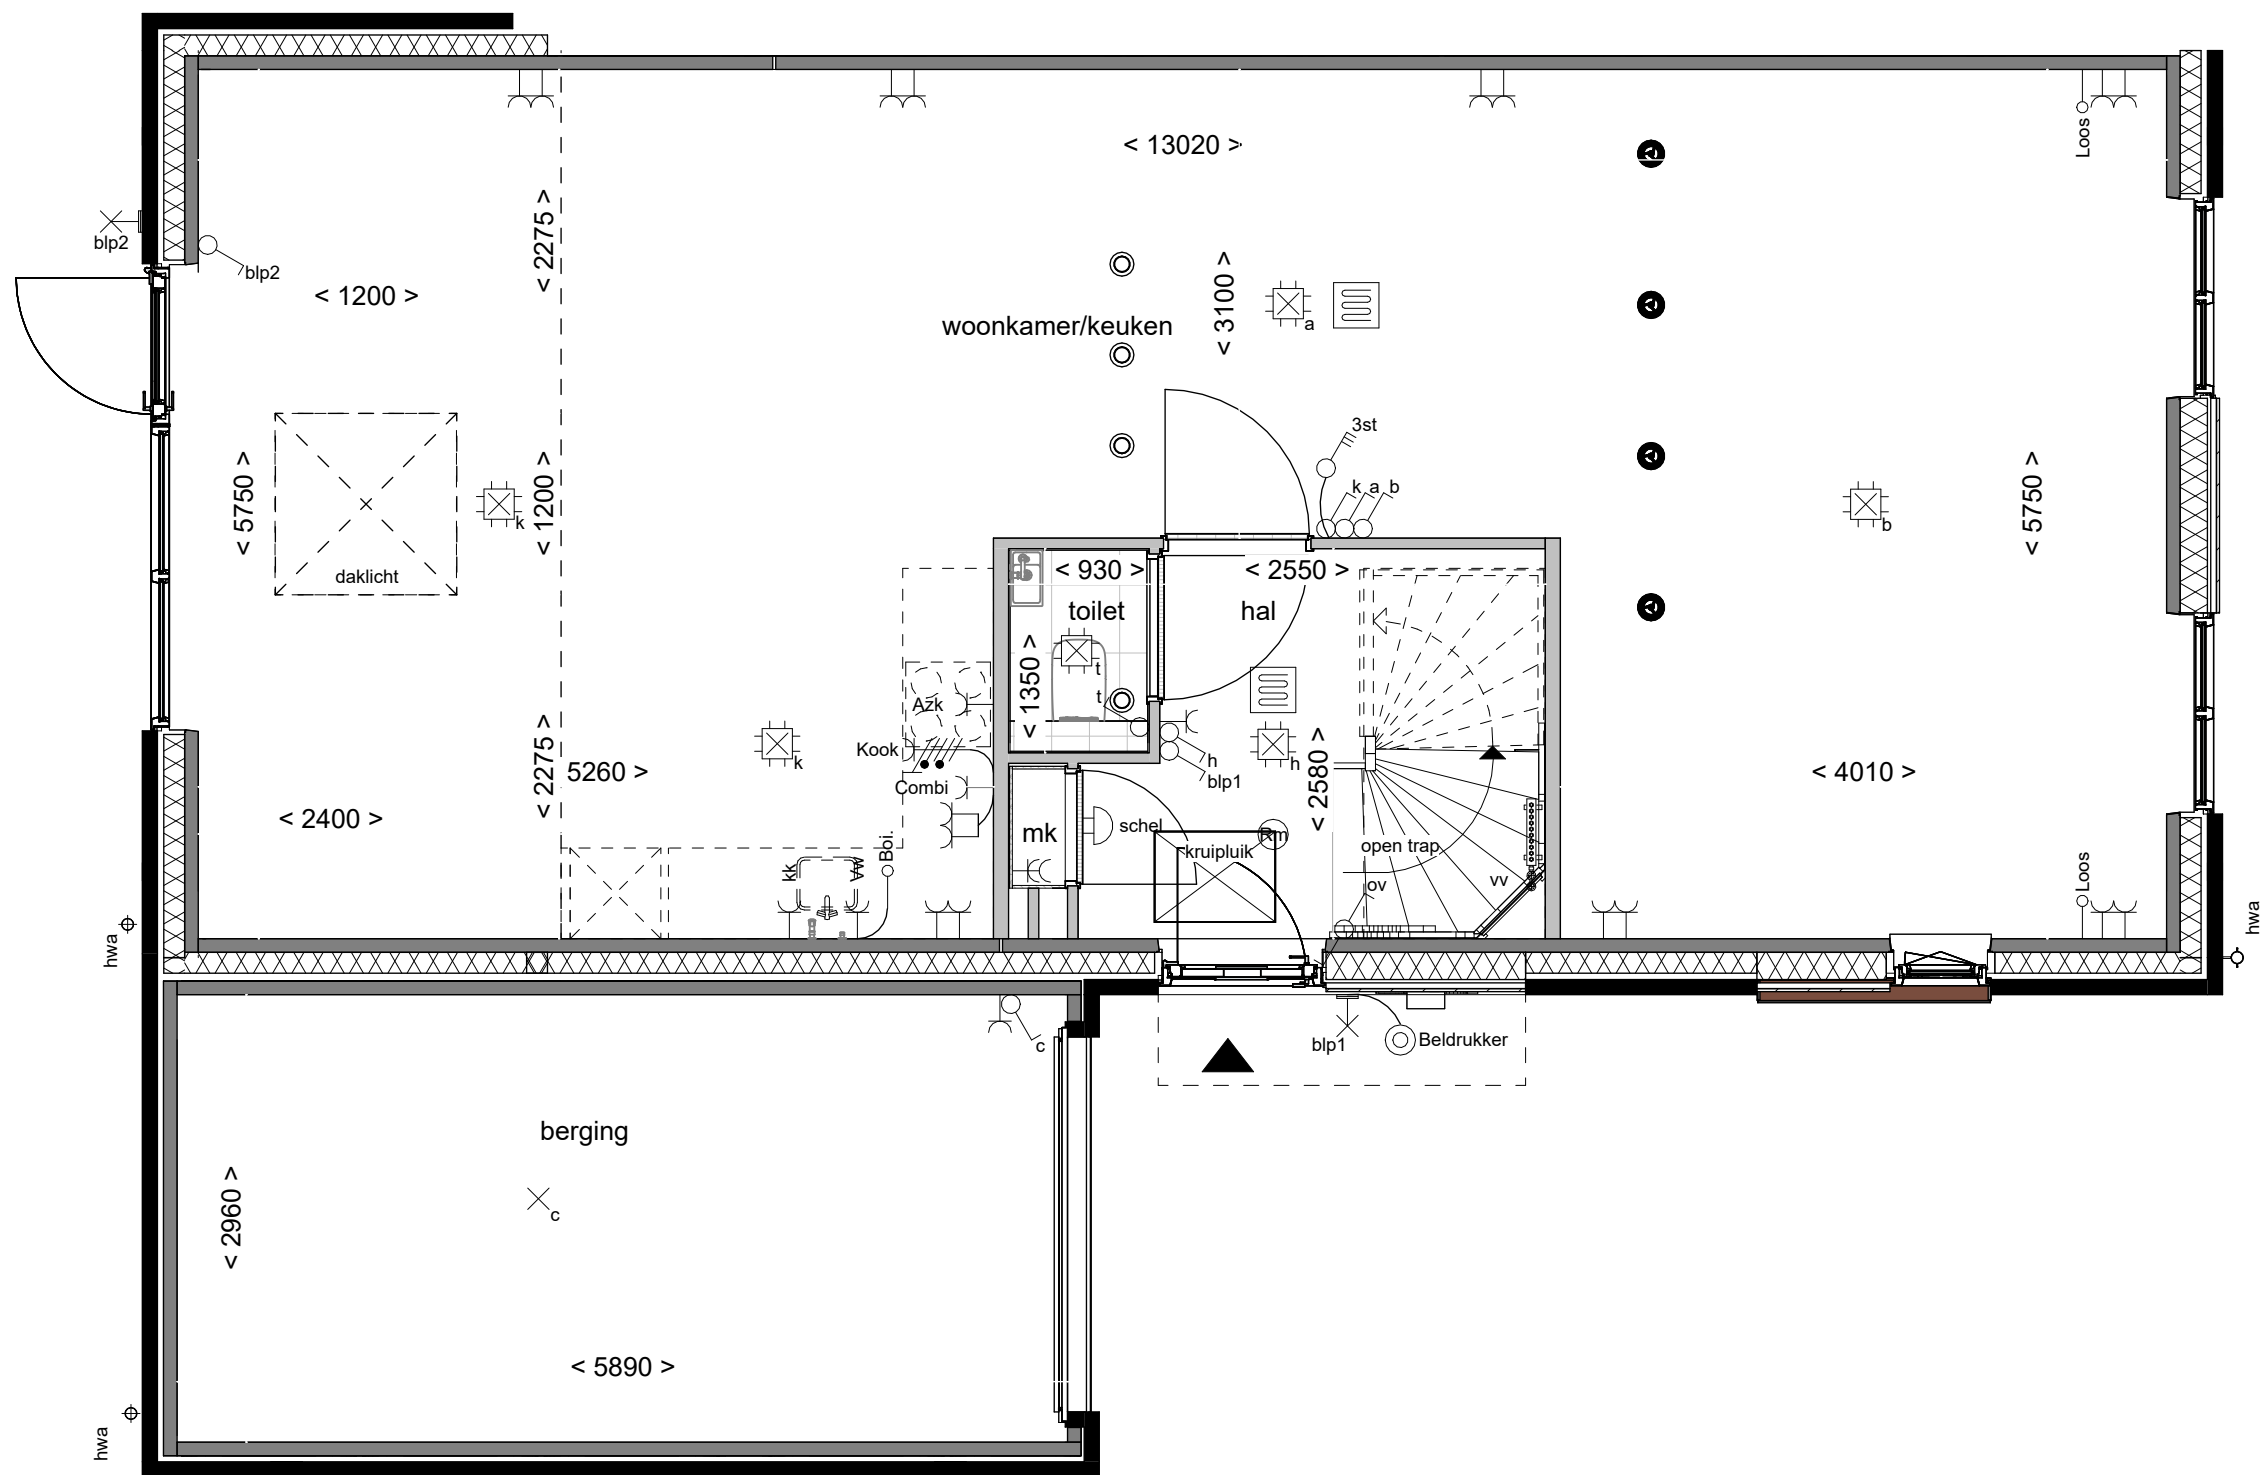

Doorsnede schaal 1:100

Disclaimer

- De aanpassing van de woning betreft enkel het gedeelte zoals omschreven staat in de optietekst van het bijbehorende optienummer.
- Bouwnummers 49, 51 en 53 zijn gespiegeld.
- Kozijnen in voorgevel bnr. 48 wijkt af van deze plattegrond

**Boven
kamp** III

Tekening: Lichtkoepel in
uitbouw 240cm

Woningtype: E60


Bouwnummer: 48 t/m 53

Optienummer: 1.B.X.10


Bladformaat: A3

Schaal: 1:50 / 1:100

Datum: 01-09-2026

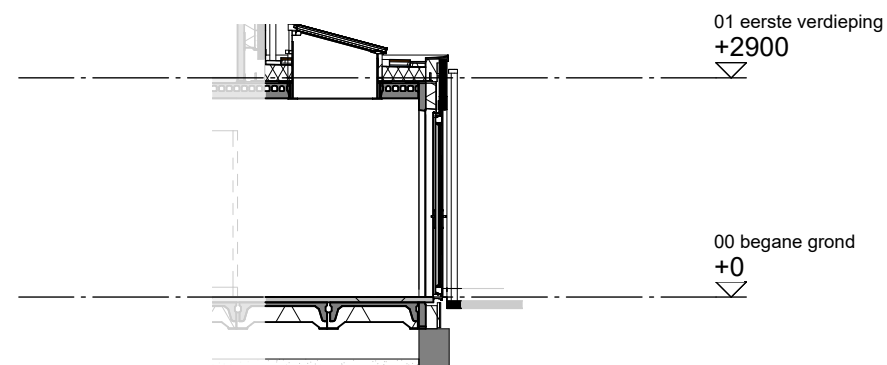

Datum: 01-09-2026

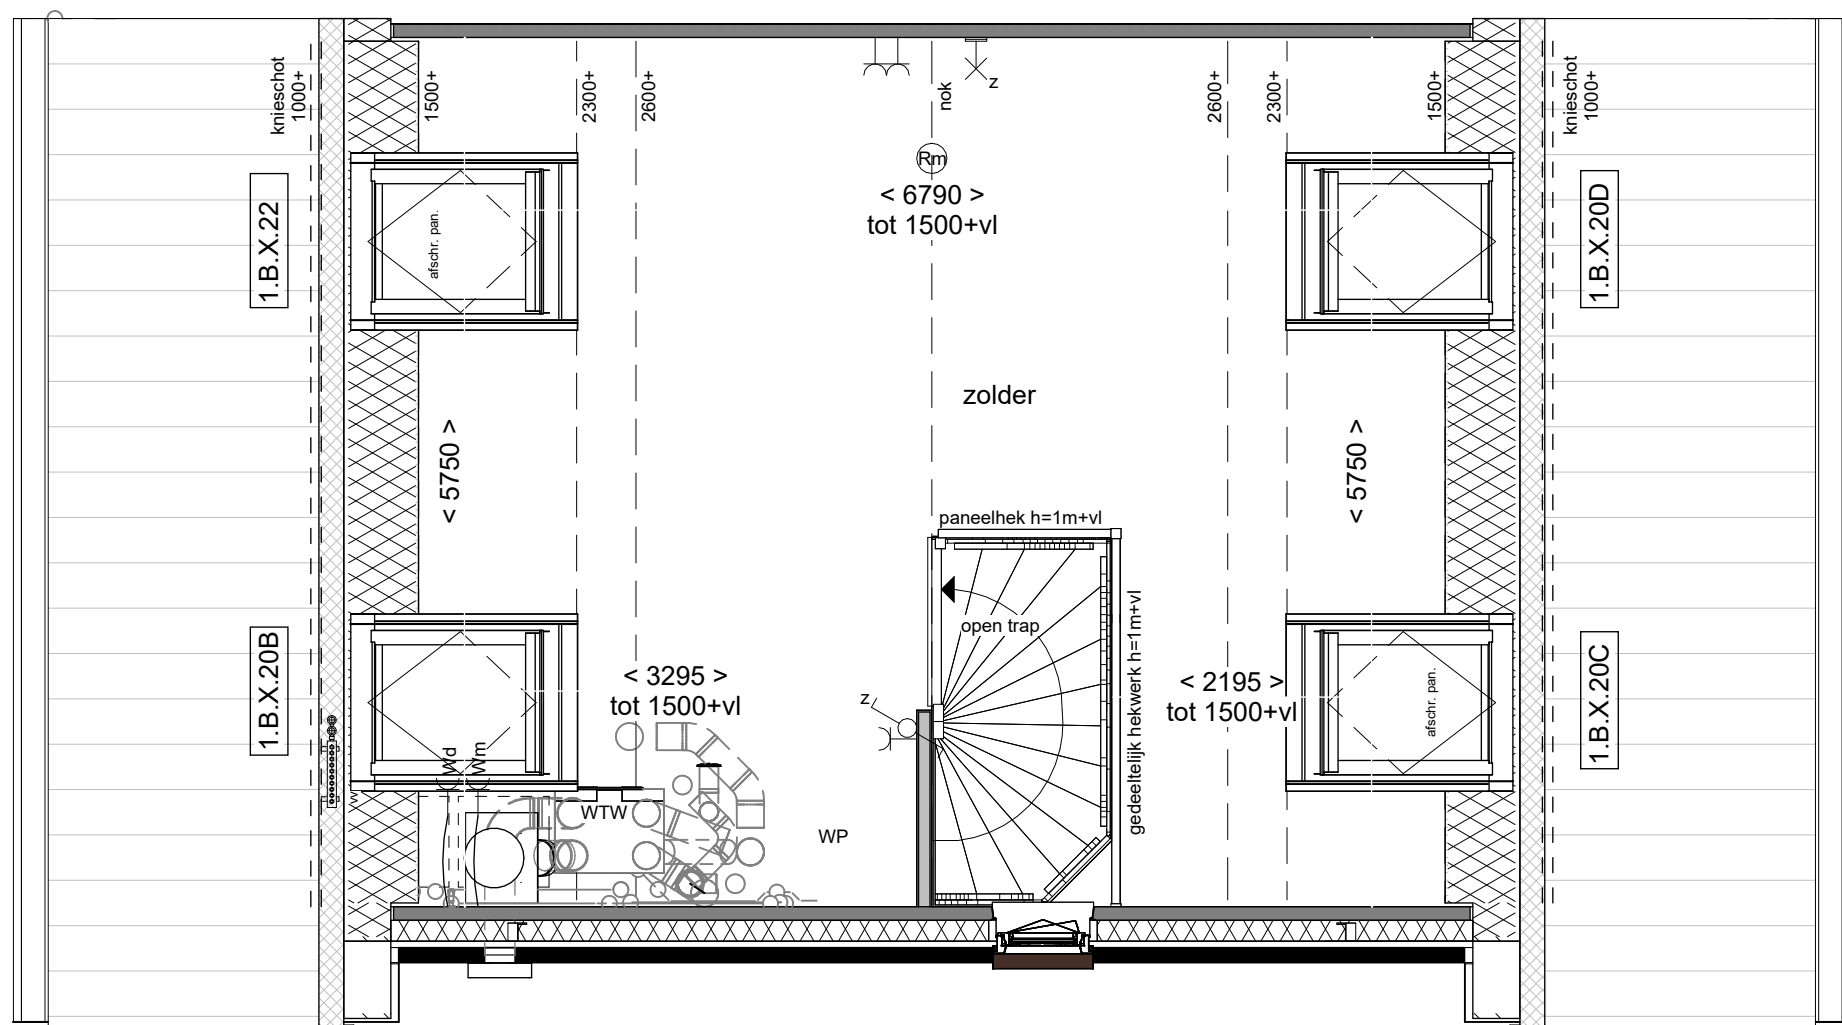

Disclaimer

- De aanpassing van de woning betreft enkel het gedeelte zoals omschreven staat in de optietekst van het bijbehorende optienummer.
- Bouwnummers 49, 51 en 53 zijn gespiegeld.
- Kiezen van optie heeft invloed op installatie PV-panelen
- Heeft u een gespiegelde woning en twijfelt u over het juiste dakraam? Raadpleeg de toelichting in de keuzelijst of neem contact op met de makelaar.

**Boven
kamp** III

Tekening: Dakramen voor- en achtergevel

Woningtype: E60


Bouwnummer: 49 t/m 53

Optienummer: 1.B.X.20 / 1.B.X.22


Bladformaat: A3

Schaal: 1:50 / 1:100


Datum: 01-09-2026

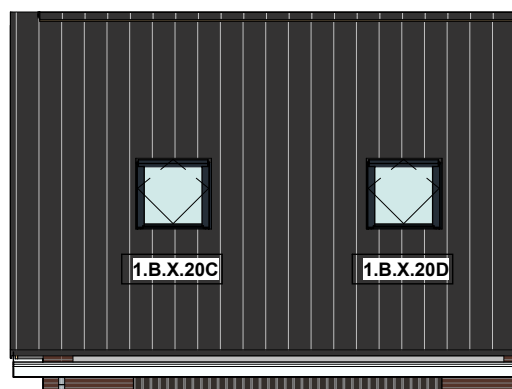

Voorgevel schaal 1:100


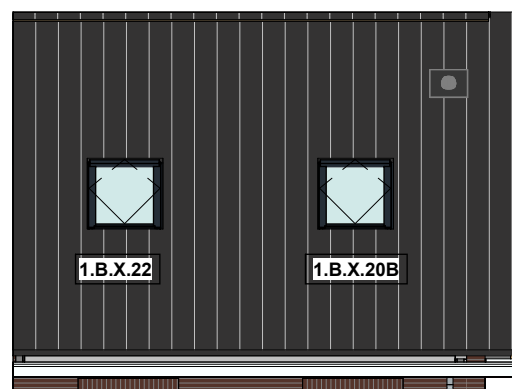


Achtergevel schaal 1:100

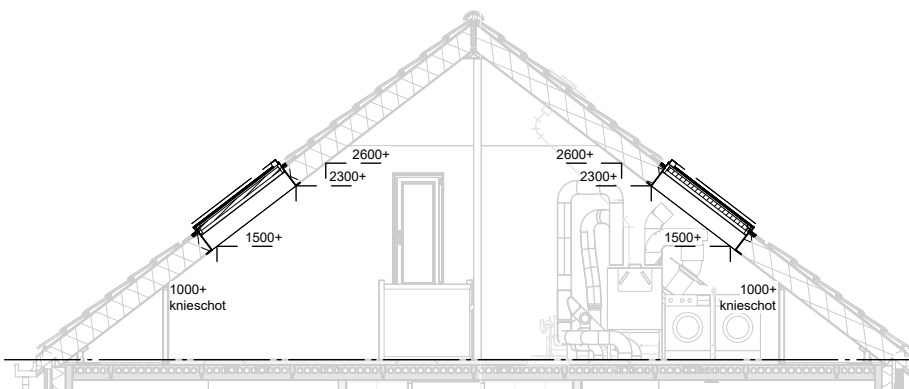


Doorsnede schaal 1:100

02 tweede verdieping
+5800

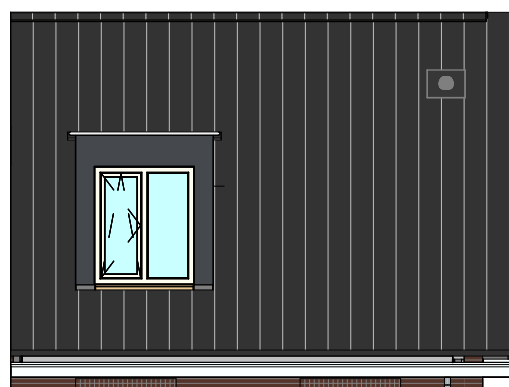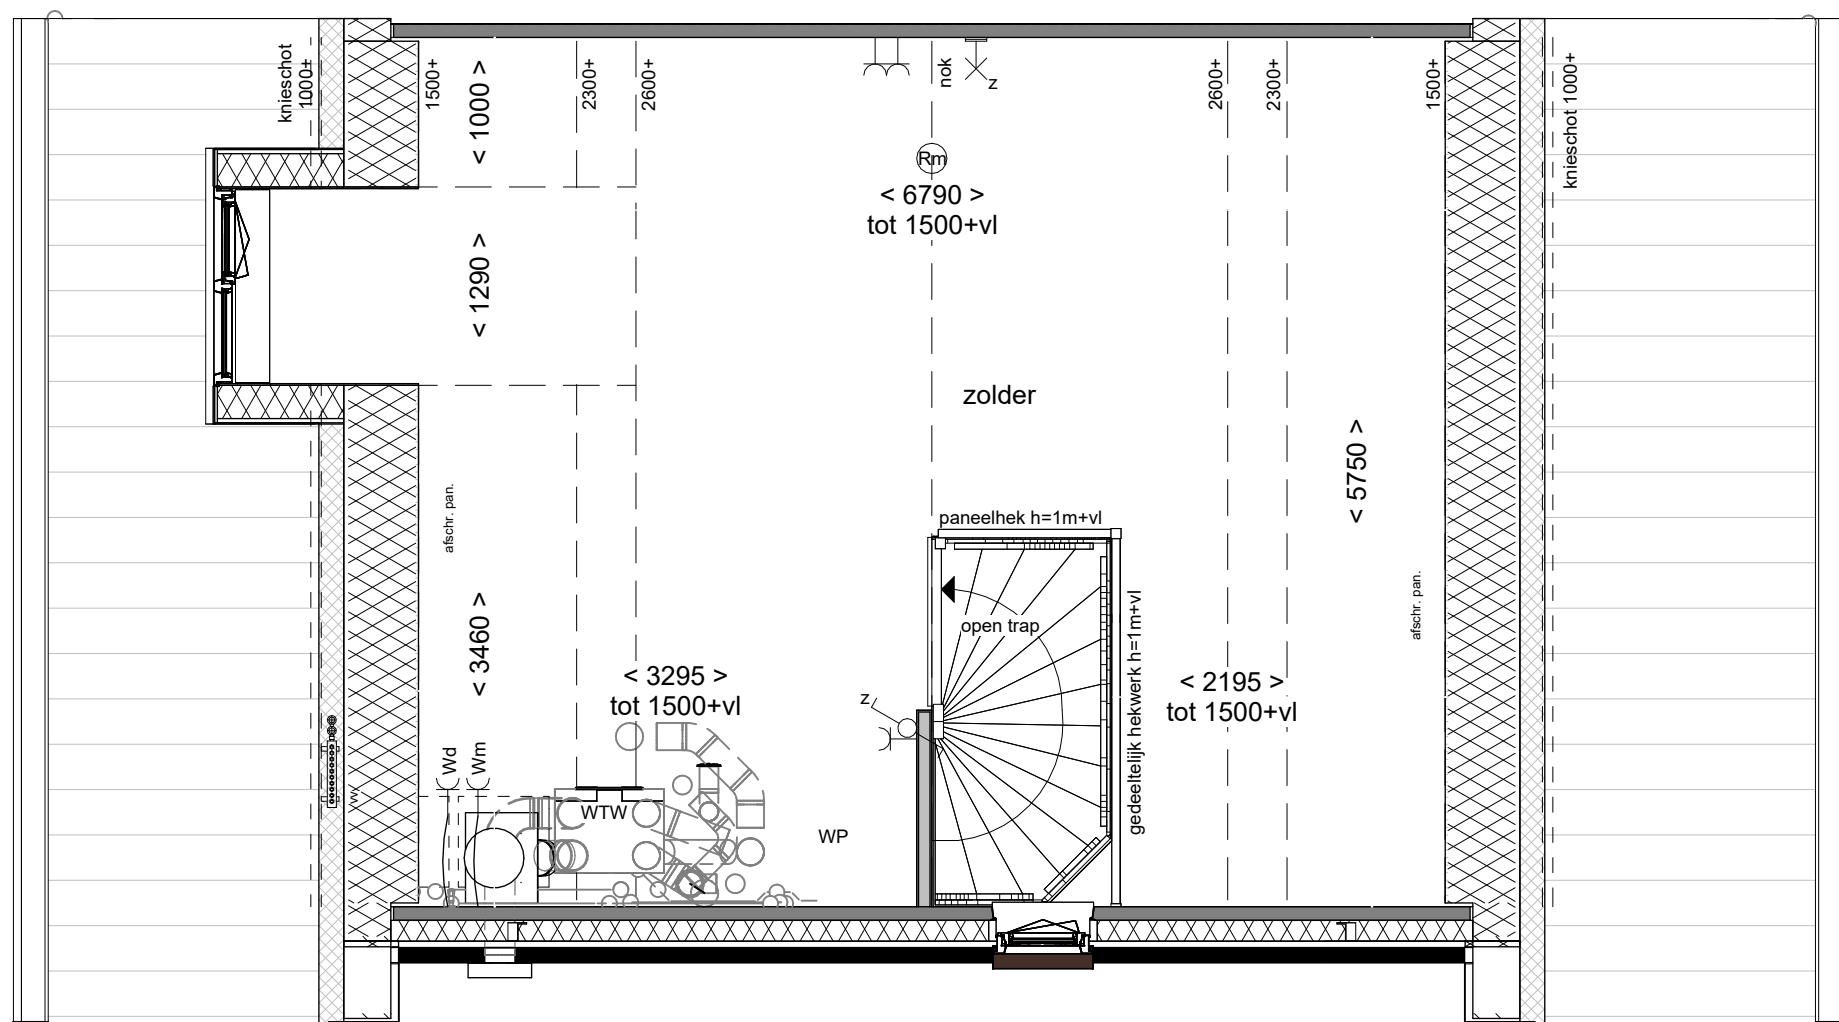

Achtergevel schaal 1:100

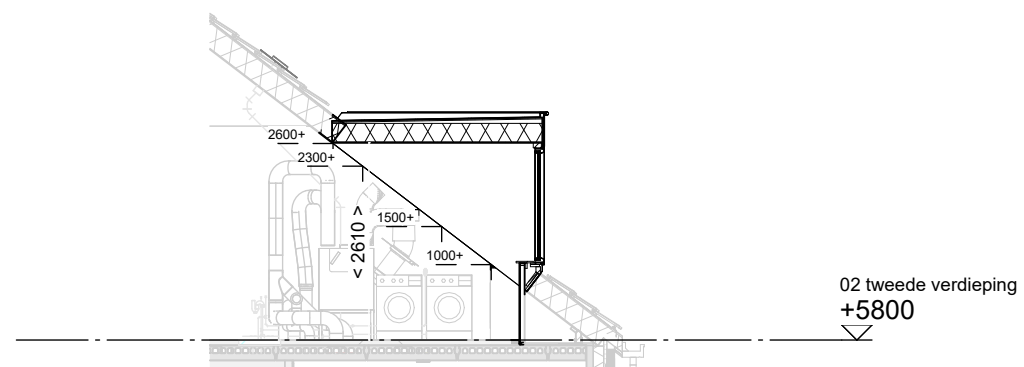

Doorsnede schaal 1:100

Disclaimer

- De aanpassing van de woning betreft enkel het gedeelte zoals omschreven staat in de optietekst van het bijbehorende optienummer.
- Bouwnummers 49, 51 en 53 zijn gespiegeld.
- Kiezen van optie heeft invloed op installatie PV-panelen

**Boven
kamp** III

Tekening: Dakkapel
achtergevel 130cm

Woningtype: E60


Bouwnummer: 49 t/m 53

Optienummer: 1.B.X.32


Bladformaat: A3

Schaal: 1:50 / 1:100

Datum: 01-09-2026

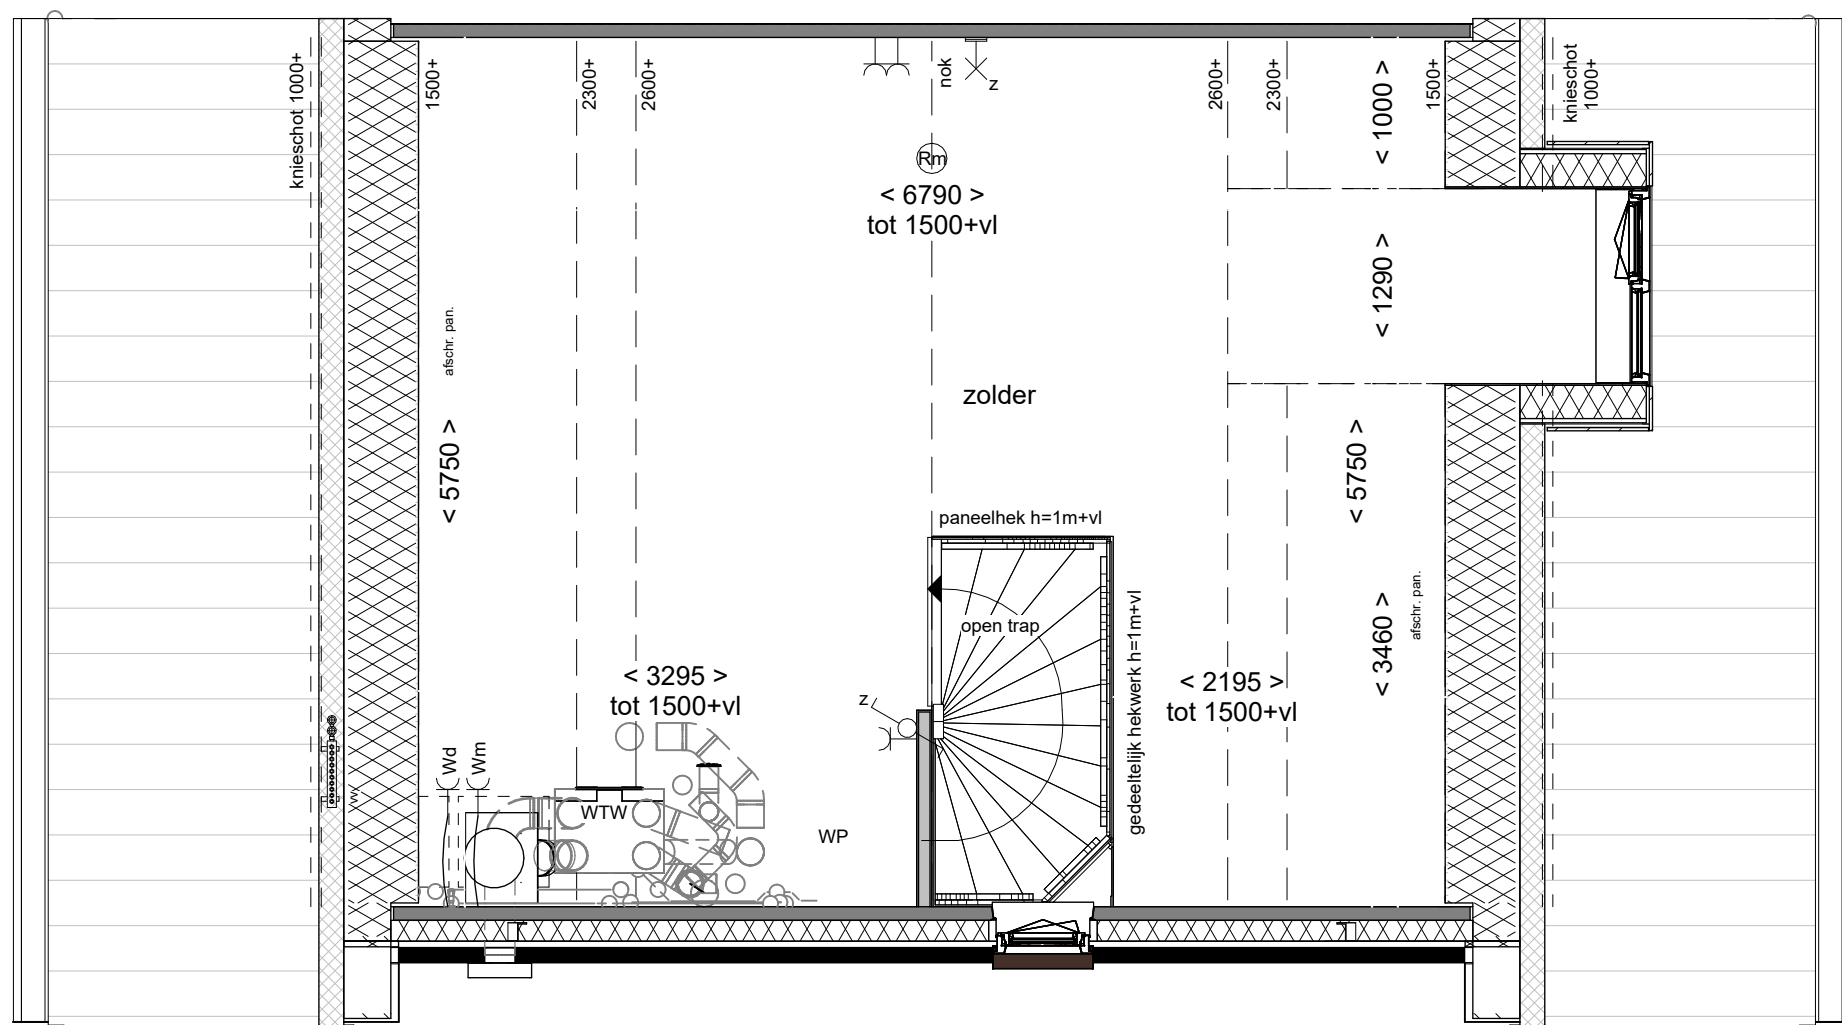

Voorgevel schaal 1:100

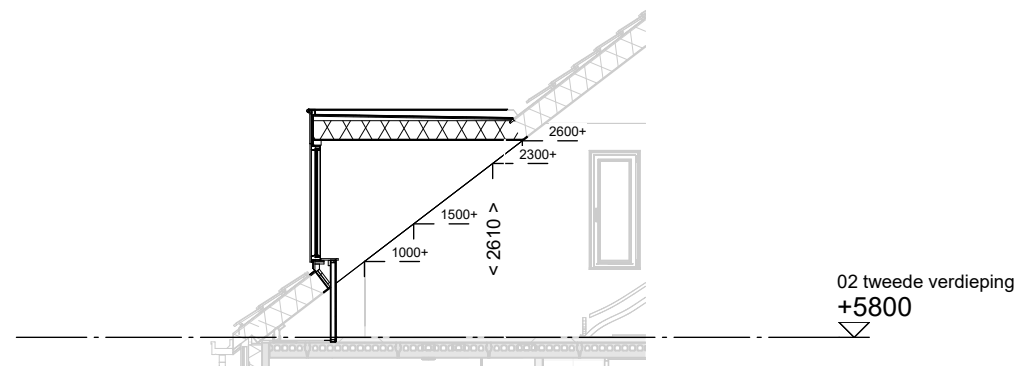

Doorsnede schaal 1:100

Disclaimer

- De aanpassing van de woning betreft enkel het gedeelte zoals omschreven staat in de optietekst van het bijbehorende optienummer.
- Bouwnummers 49, 51 en 53 zijn gespiegeld.

**Boven
kamp** III

Tekening: Dakkapel
voorgevel 130cm

Woningtype: E60


Bouwnummer: 49 t/m 53

Optienummer: 1.B.X.32

Bladformaat: A3

Schaal: 1:50 / 1:100

Datum: 01-09-2026

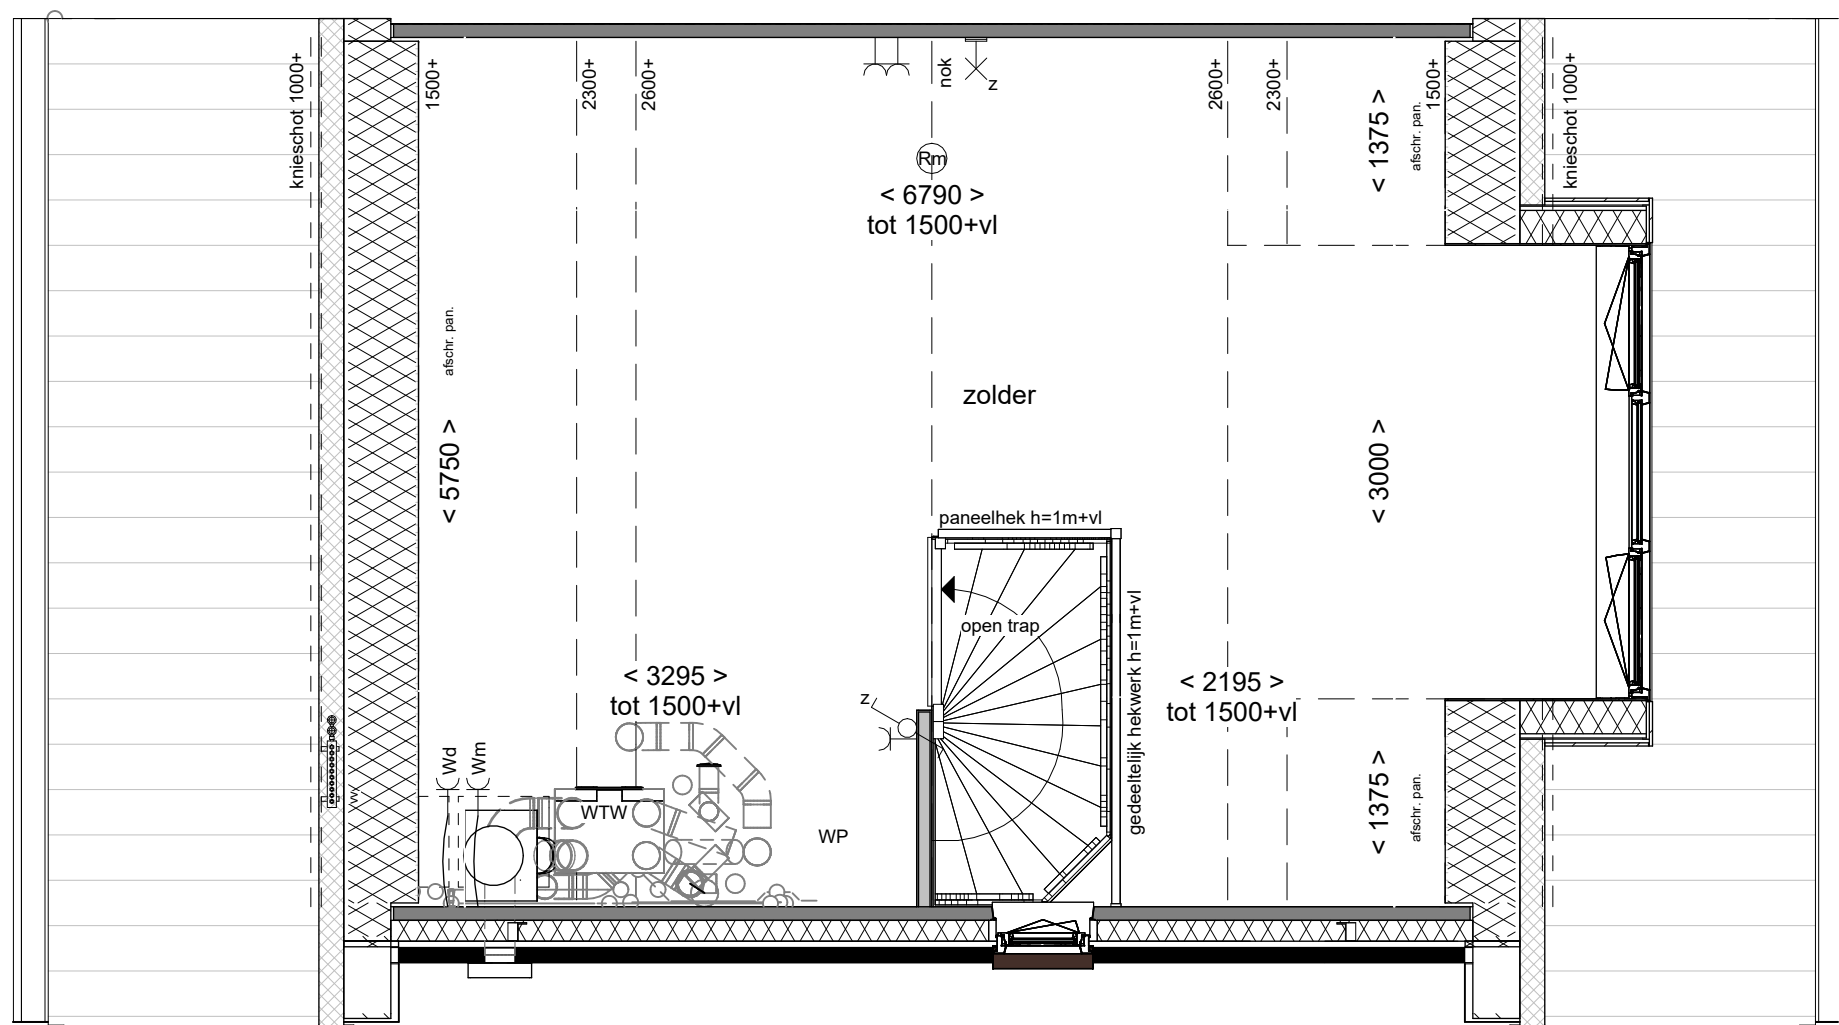

Disclaimer

- De aanpassing van de woning betreft enkel het gedeelte zoals omschreven staat in de optietekst van het bijbehorende optienummer.
- Bouwnummers 49, 51 en 53 zijn gespiegeld.

**Boven
kamp** III

Tekening: Dakkapel
voorgevel 300cm

Woningtype: E60


Bouwnummer: 49 t/m 53

Optienummer: 1.B.X.34


Bladformaat: A3

Schaal: 1:50 / 1:100



Datum: 01-09-2026

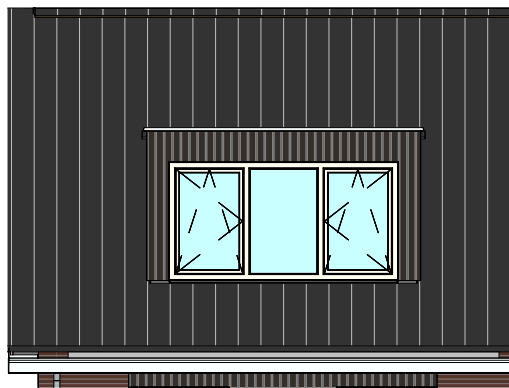


Voorgevel schaal 1:100

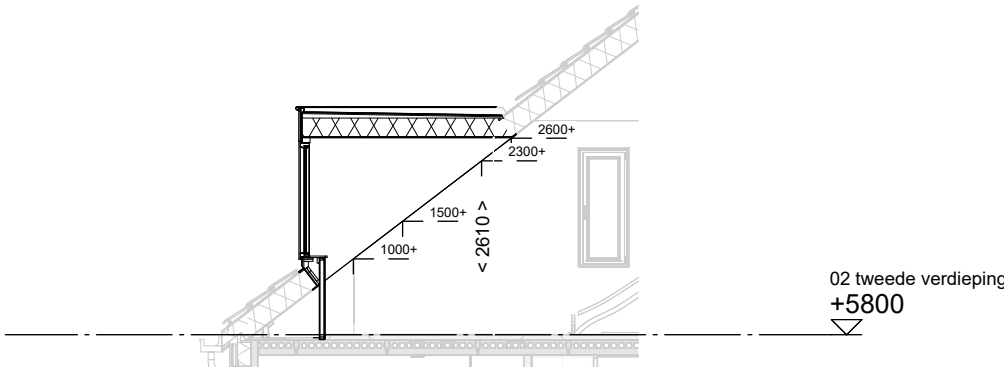

Doorsnede schaal 1:100

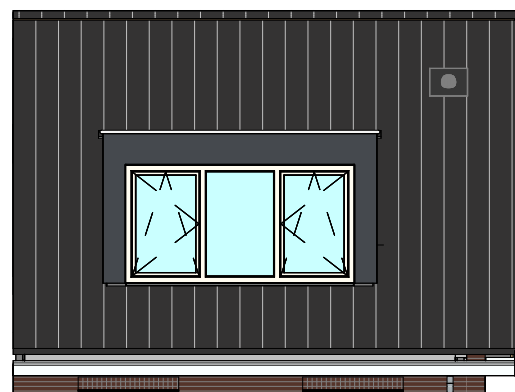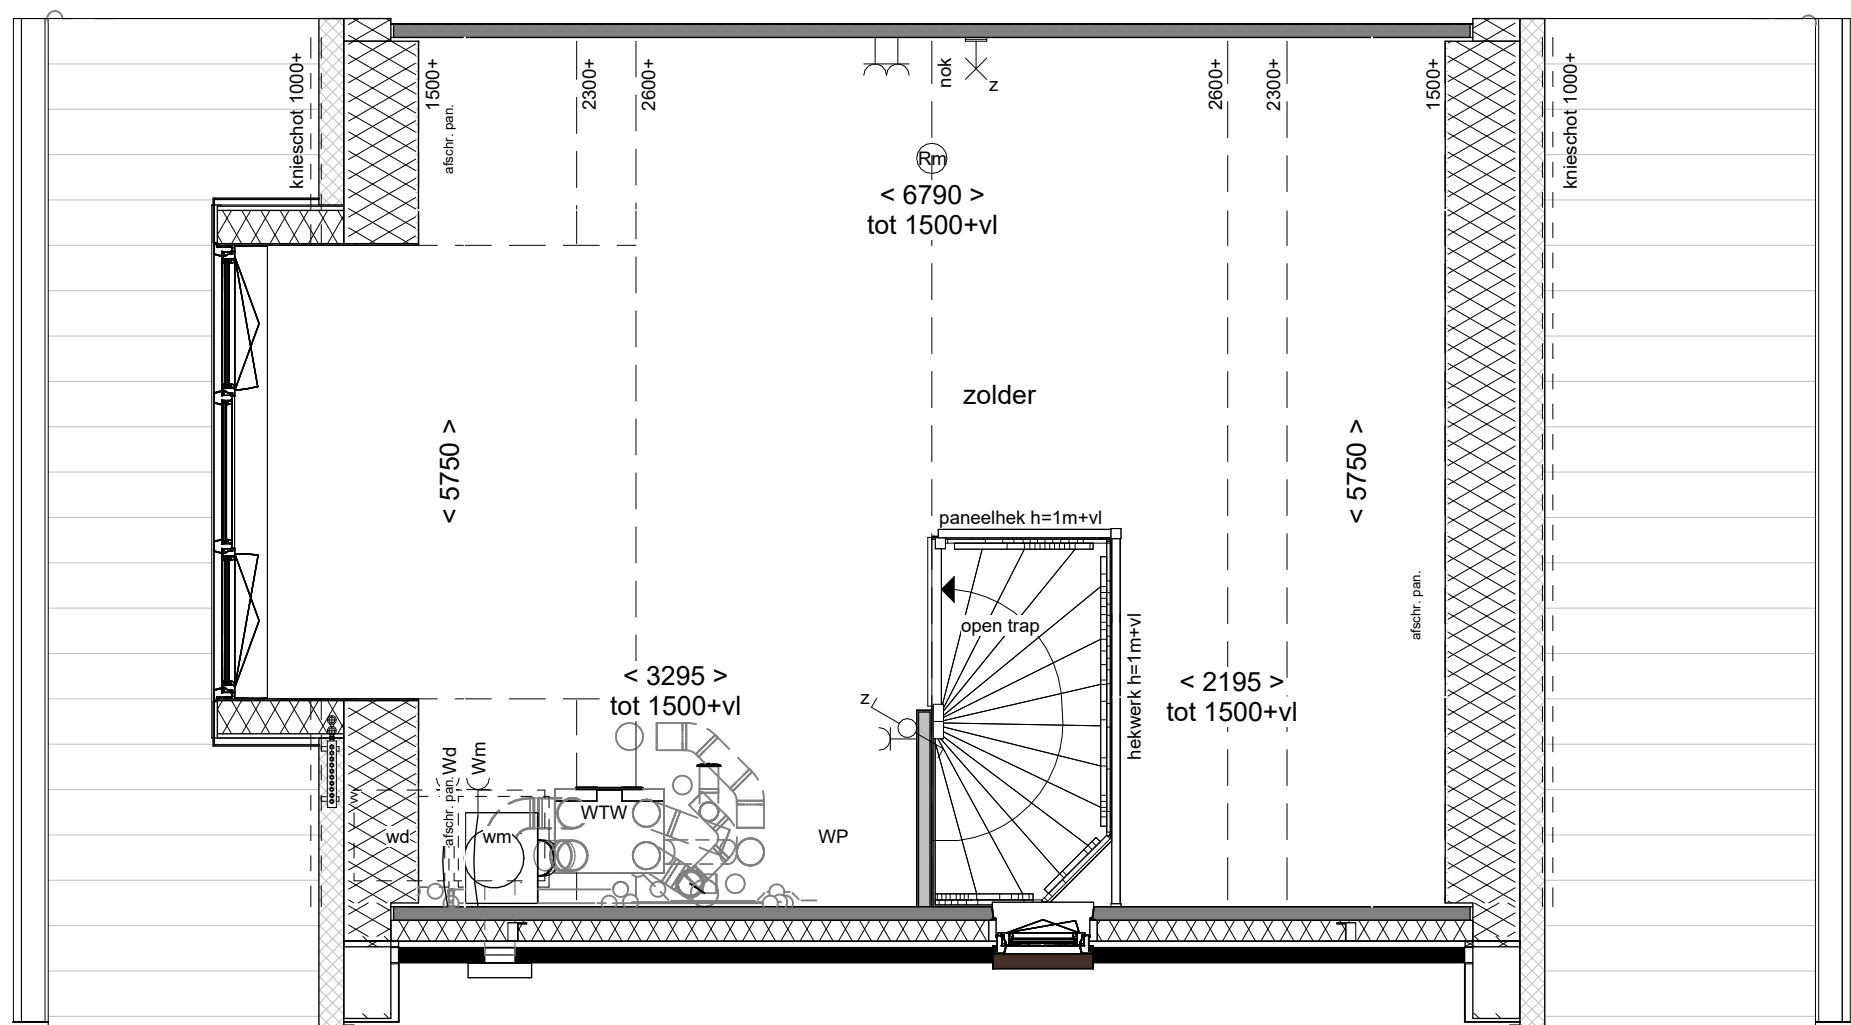

Achtergevel schaal 1:100

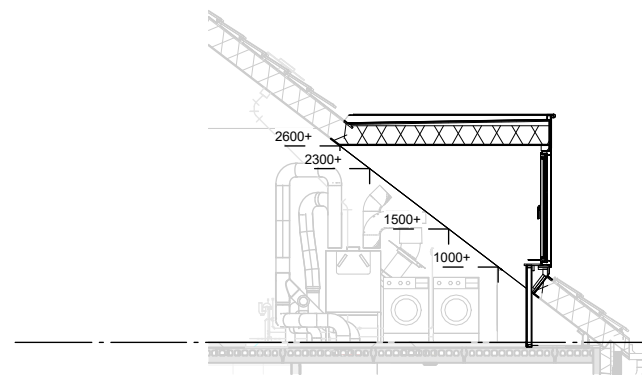

Doorsnede schaal 1:100

Disclaimer

- De aanpassing van de woning betreft enkel het gedeelte zoals omschreven staat in de optietekst van het bijbehorende optienummer.
- Bouwnummers 49, 51 en 53 zijn gespiegeld.
- Kiezen van optie heeft invloed op installatie PV-panelen

**Boven
kamp** III

Tekening: Dakkapel
achtergevel 300cm

Woningtype: E60


Bouwnummer: 49 t/m 53

Optienummer: 1.B.X.36

Bladformaat: A3

Schaal: 1:50 / 1:100

Datum: 01-09-2026

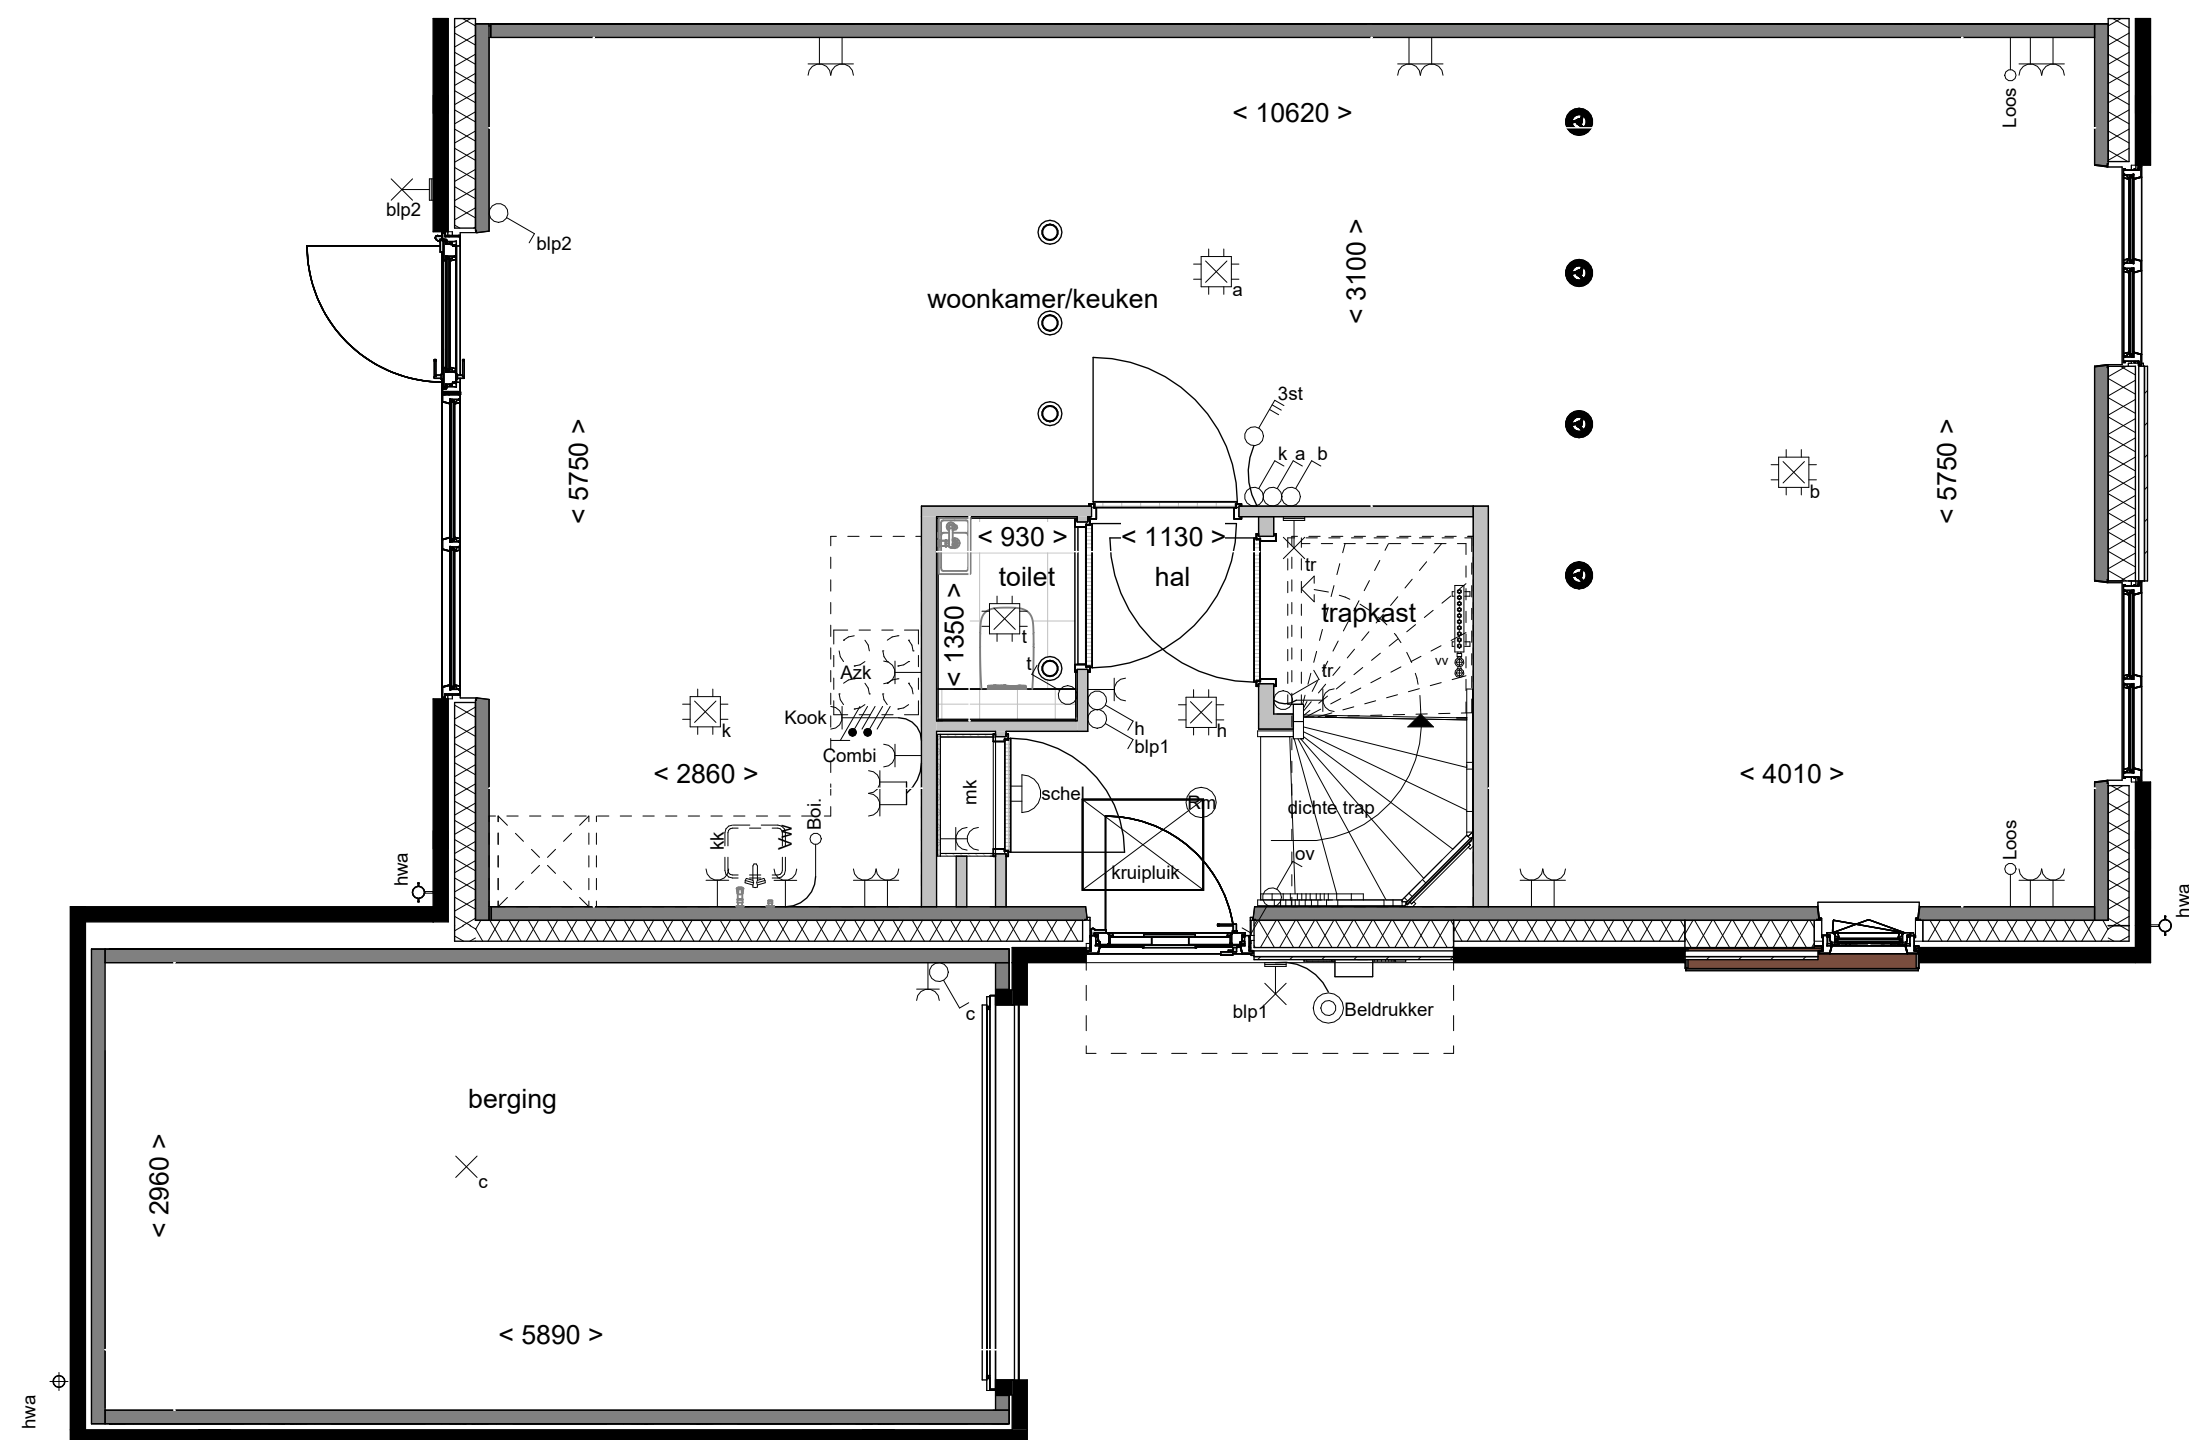

Disclaimer

- De aanpassing van de woning betreft enkel het gedeelte zoals omschreven staat in de optietekst van het bijbehorende optienummer.
- Bouwnummers 49, 51 en 53 zijn gespiegeld.
- Kozijnen in voorgevel bnr. 48 wijkt af van deze plattegrond

**Boven
kamp** III

Tekening: Trapkast

Woningtype: E60


Bouwnummer: 48 t/m 53

Optienummer: 1.C.E.10

Bladformaat: A3

Schaal: 1 : 50

Datum: 01-09-2026

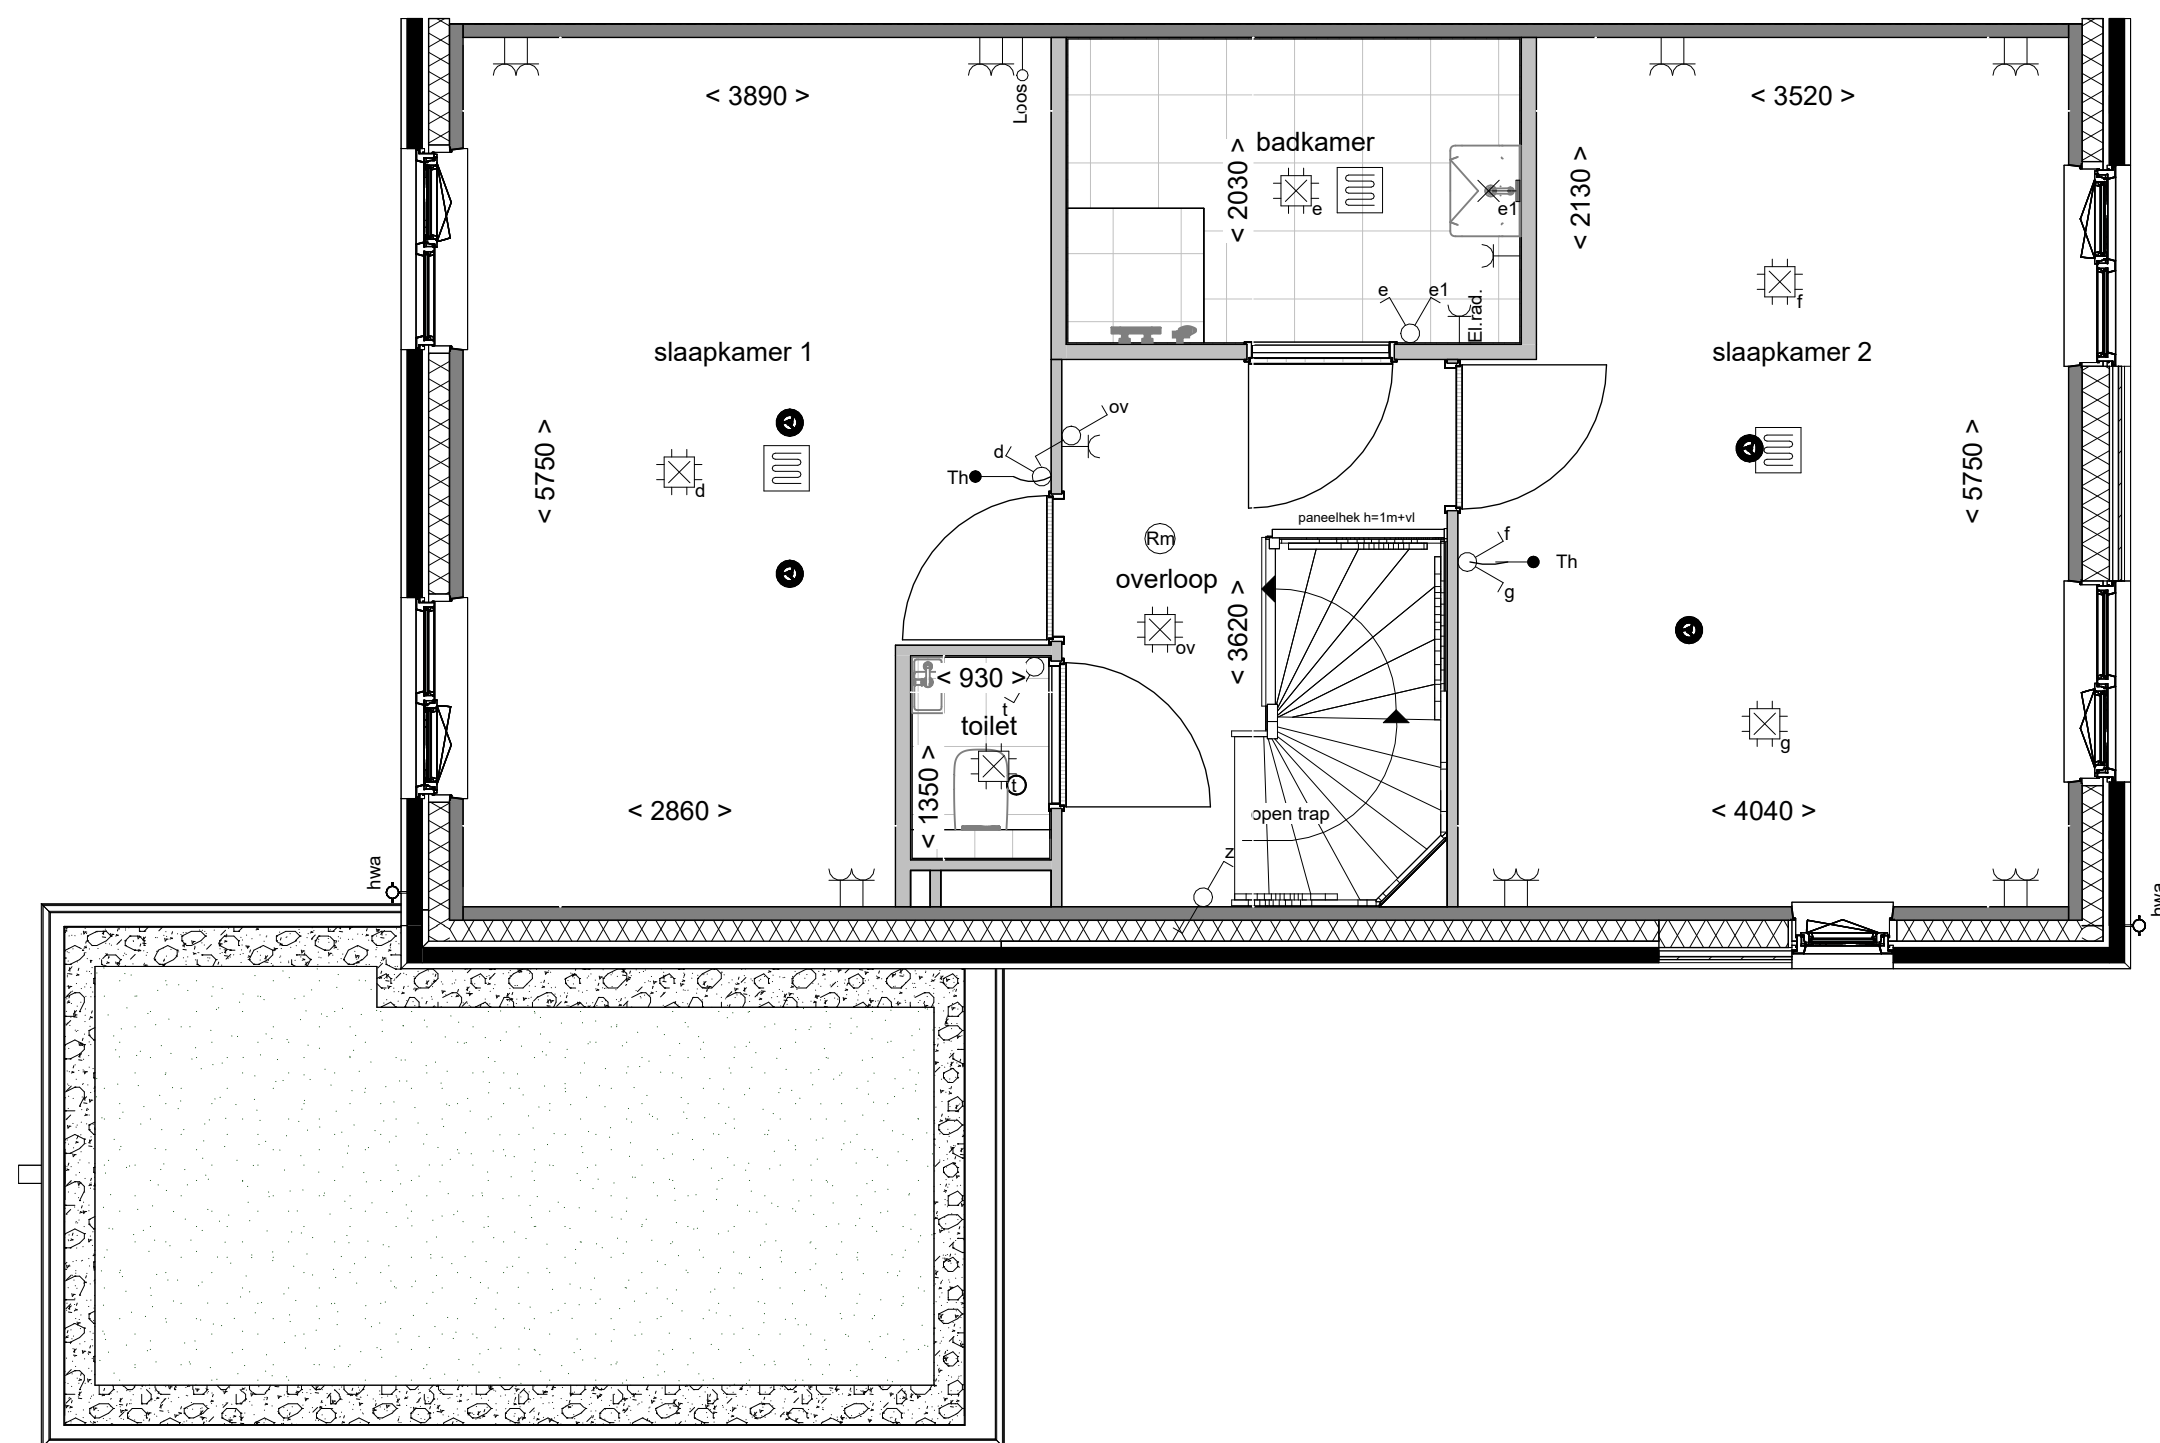

Disclaimer

- De aanpassing van de woning betreft enkel het gedeelte zoals omschreven staat in de optietekst van het bijbehorende optienummer.
- Bouwnummers 49, 51 en 53 zijn gespiegeld.
- Kozijnen in voorgevel bnr. 48 wijkt af van deze plattegrond

**Boven
kamp** III

Tekening: **Samenvoegen
slaapkamers voor**

Woningtype: **E60**


Bouwnummer: **48 t/m 53**

Optienummer: **1.C.E.30**

Bladformaat: **A3**

Schaal: **1 : 50**

Datum: **01-09-2026**

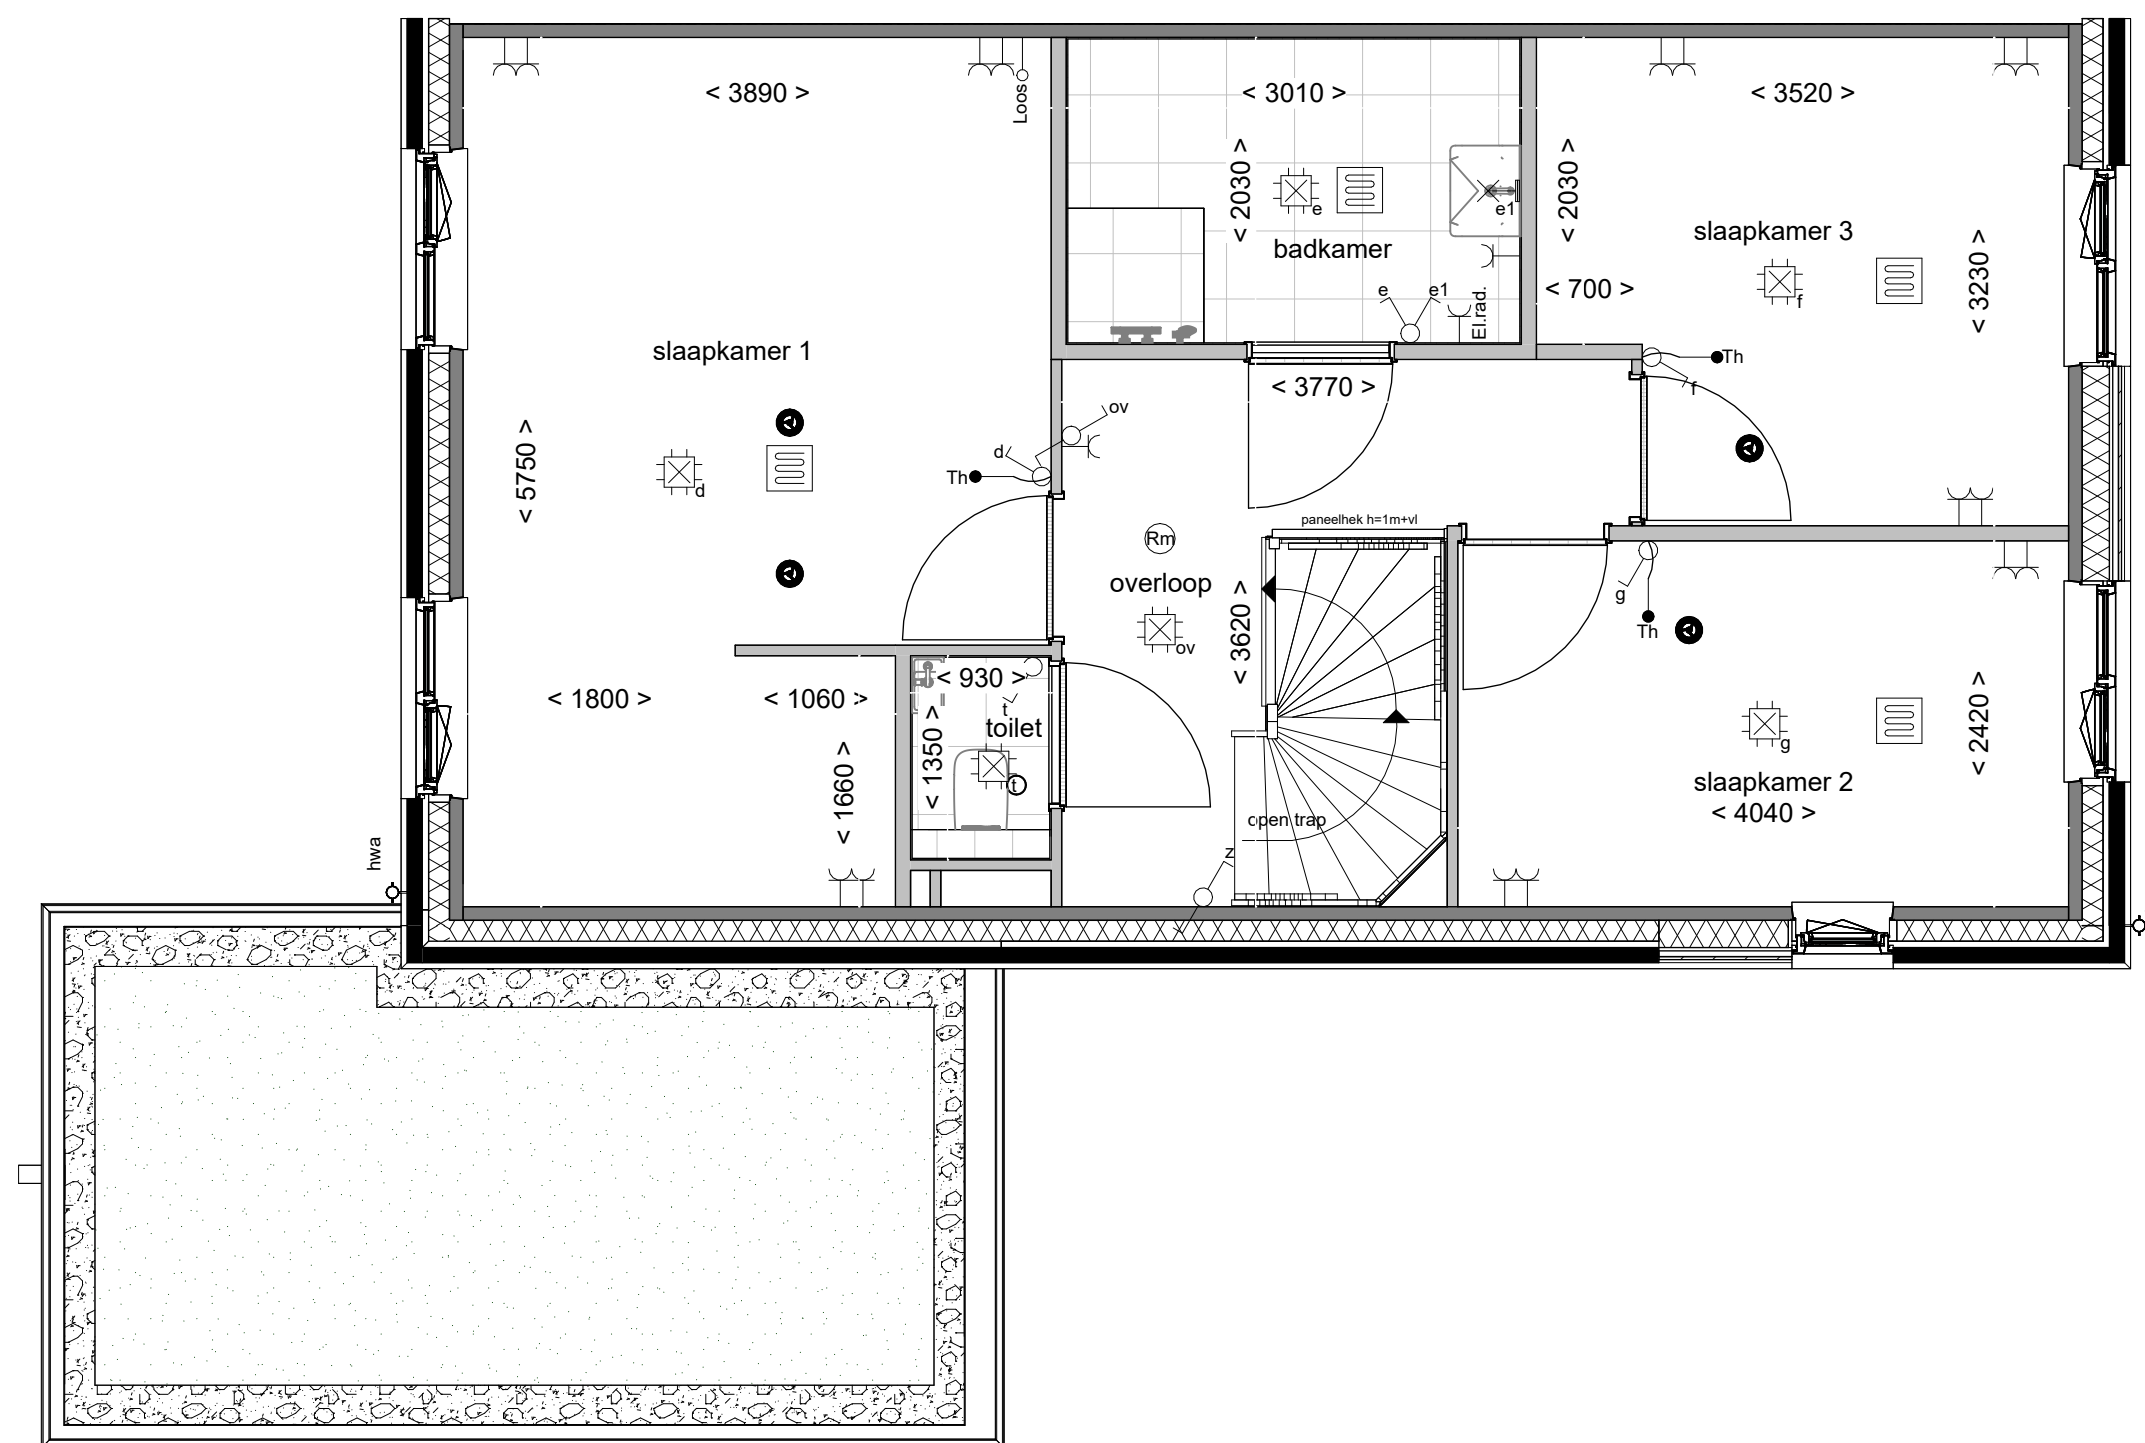

Disclaimer

- De aanpassing van de woning betreft enkel het gedeelte zoals omschreven staat in de optietekst van het bijbehorende optienummer.
- Bouwnummers 49, 51 en 53 zijn gespiegeld.
- Kozijnen in voorgevel bnr. 48 wijkt af van deze plattegrond

**Boven
kamp** III

Tekening: Inloopkast in slaapkamer achter

Woningtype: E60


Bouwnummer: 48 t/m 53

Optienummer: 1.C.E.32

Bladformaat: A3

Schaal: 1 : 50

Datum: 01-09-2026

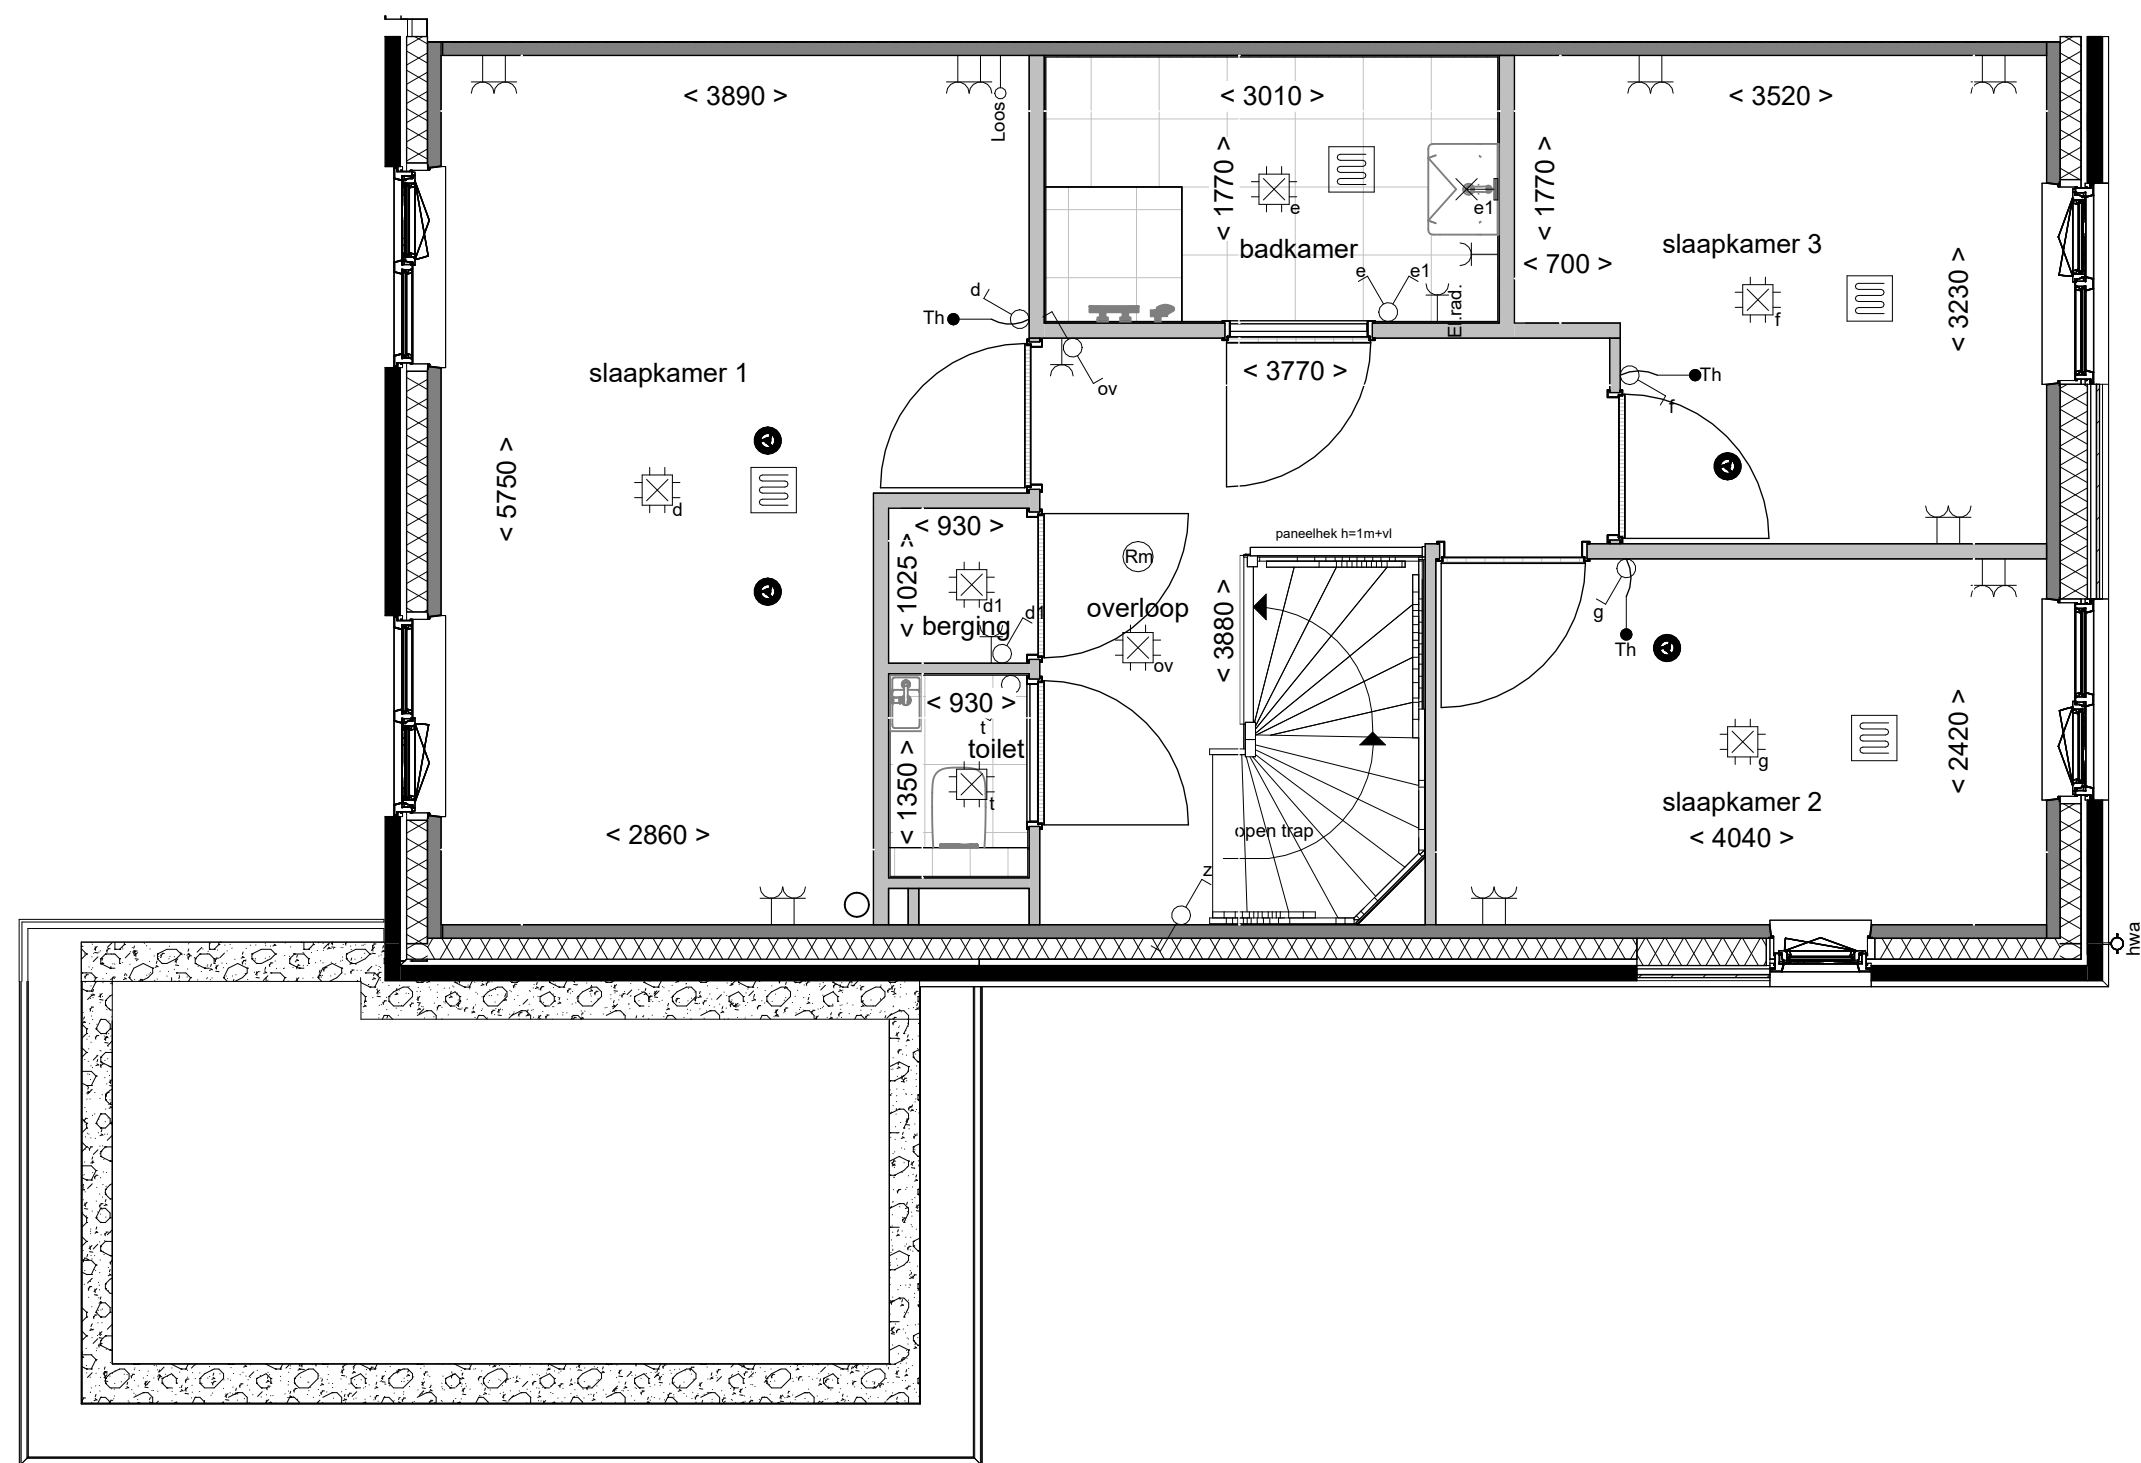

Disclaimer

- De aanpassing van de woning betreft enkel het gedeelte zoals omschreven staat in de optietekst van het bijbehorende optienummer.
- Bouwnummers 49, 51 en 53 zijn gespiegeld.
- Kozijnen in voorgevel bnr. 48 wijkt af van deze plattegrond

**Boven
kamp** III

Tekening: **Vaste kast en compacte badk.**

Woningtype: **E60**


Bouwnummer: **48 t/m 53**

Optienummer: **1.C.E.34**

Bladformaat: **A3**

Schaal: **1 : 50**

Datum: **01-09-2026**

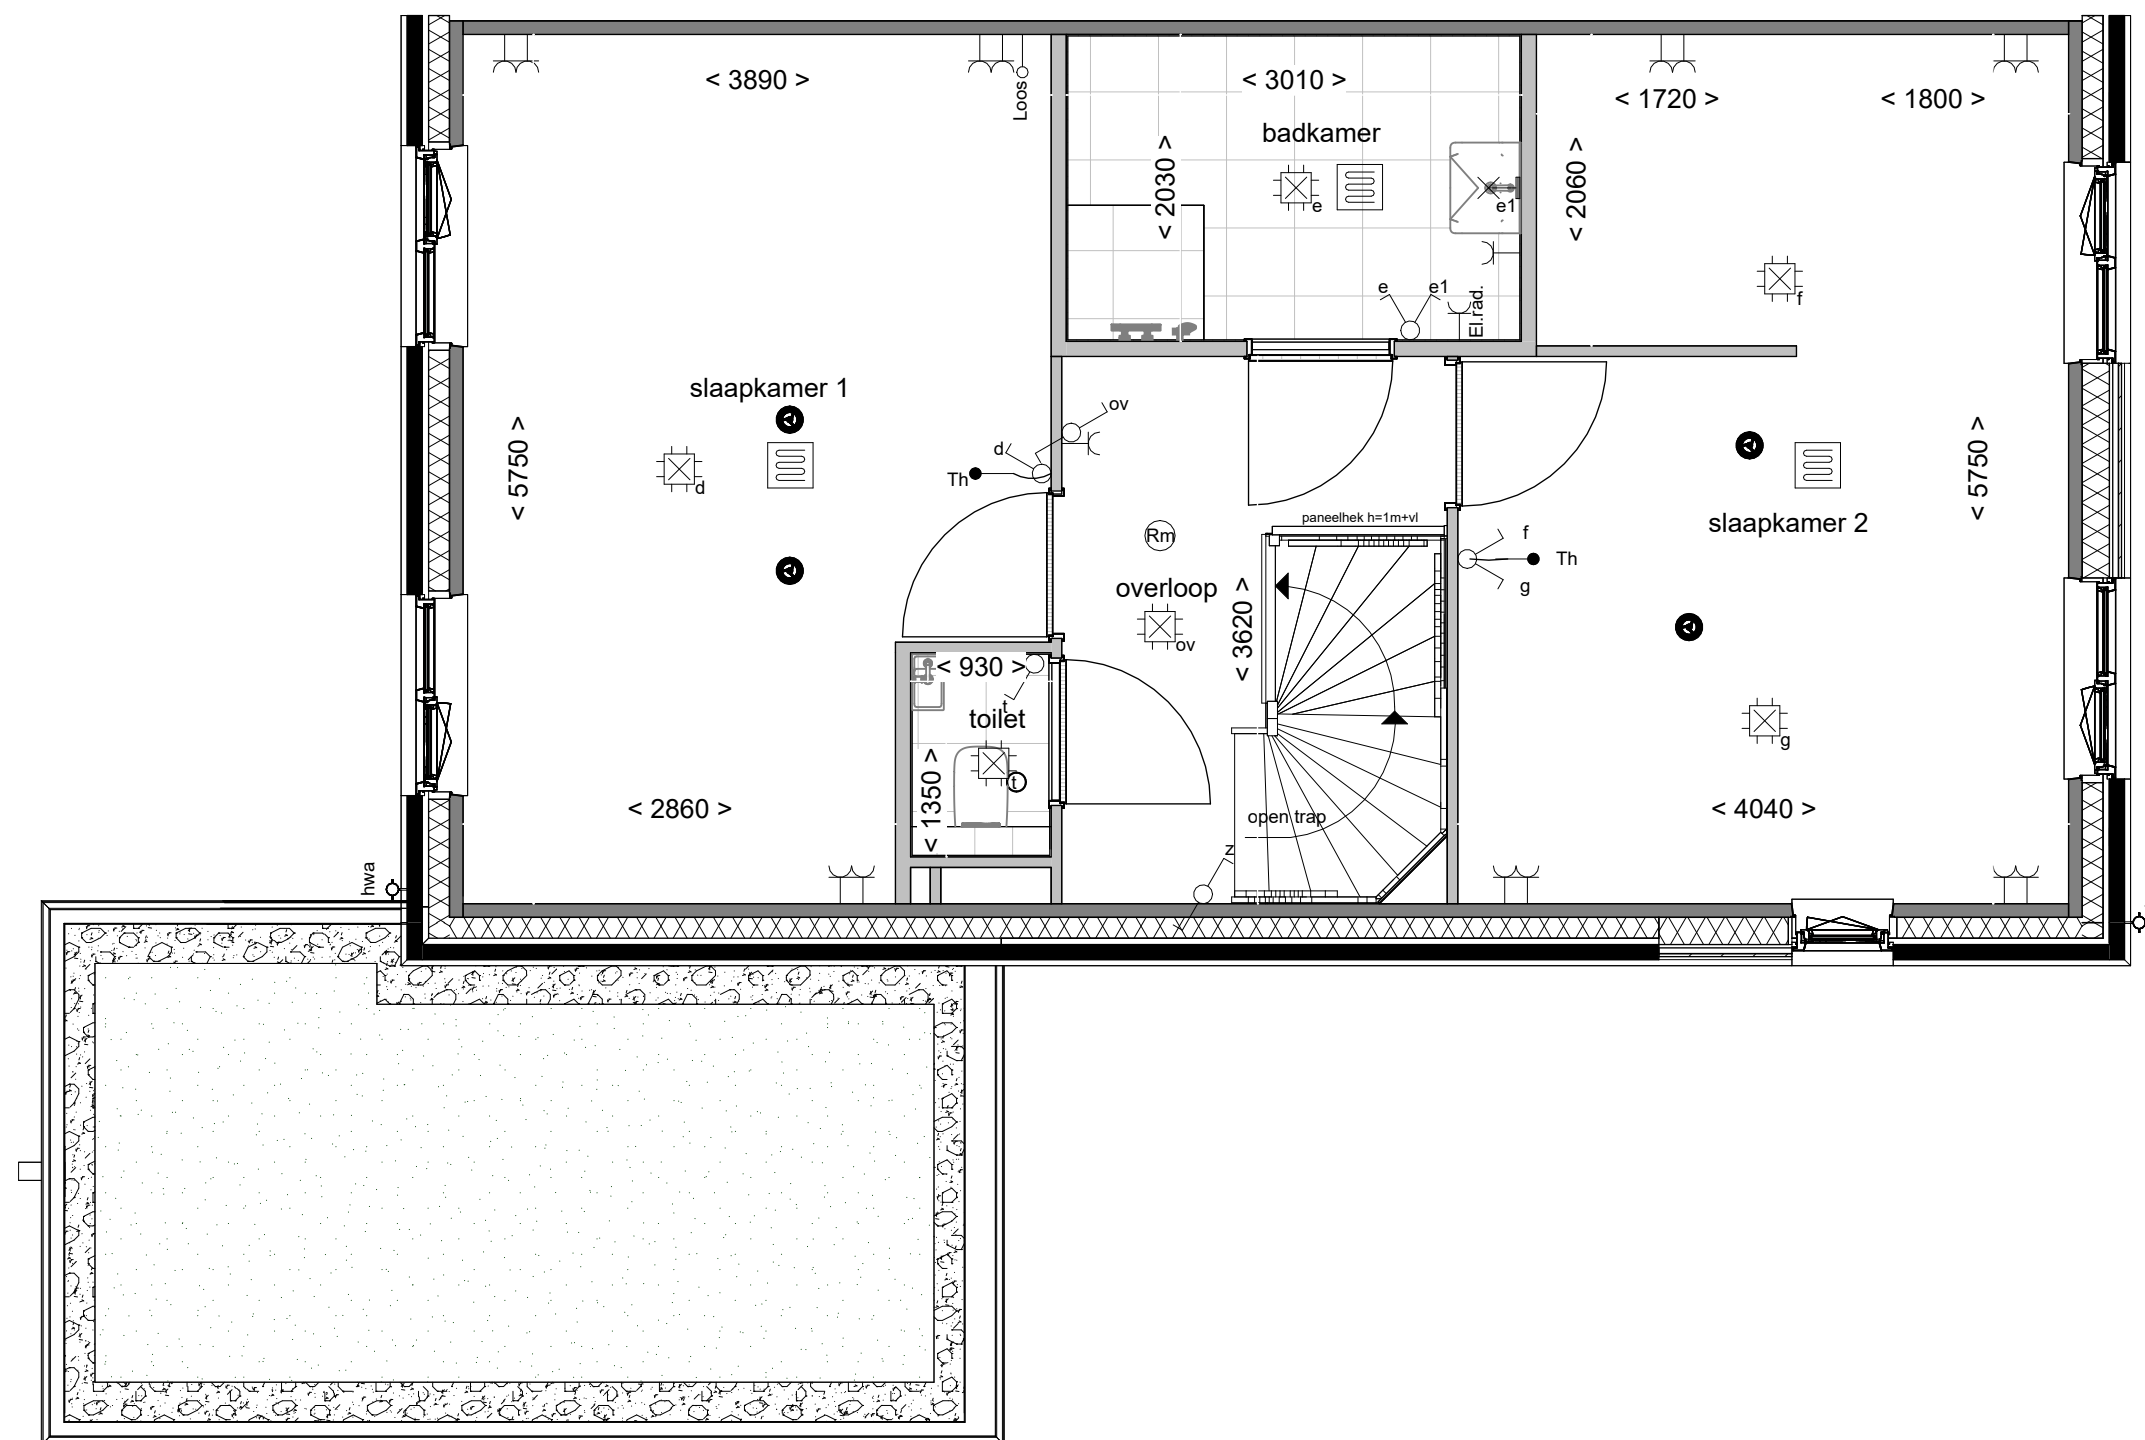

Disclaimer

- De aanpassing van de woning betreft enkel het gedeelte zoals omschreven staat in de optietekst van het bijbehorende optienummer.
- Bouwnummers 49, 51 en 53 zijn gespiegeld.
- Kozijnen in voorgevel bnr. 48 wijkt af van deze plattegrond

**Boven
kamp** III

Tekening: **Samenvoegen slpk
voor met inloopkast**

Woningtype: **E60**


Bouwnummer: **48 t/m 53**

Optienummer: **1.C.E.36**

Bladformaat: **A3**

Schaal: **1 : 50**

Datum: **01-09-2026**

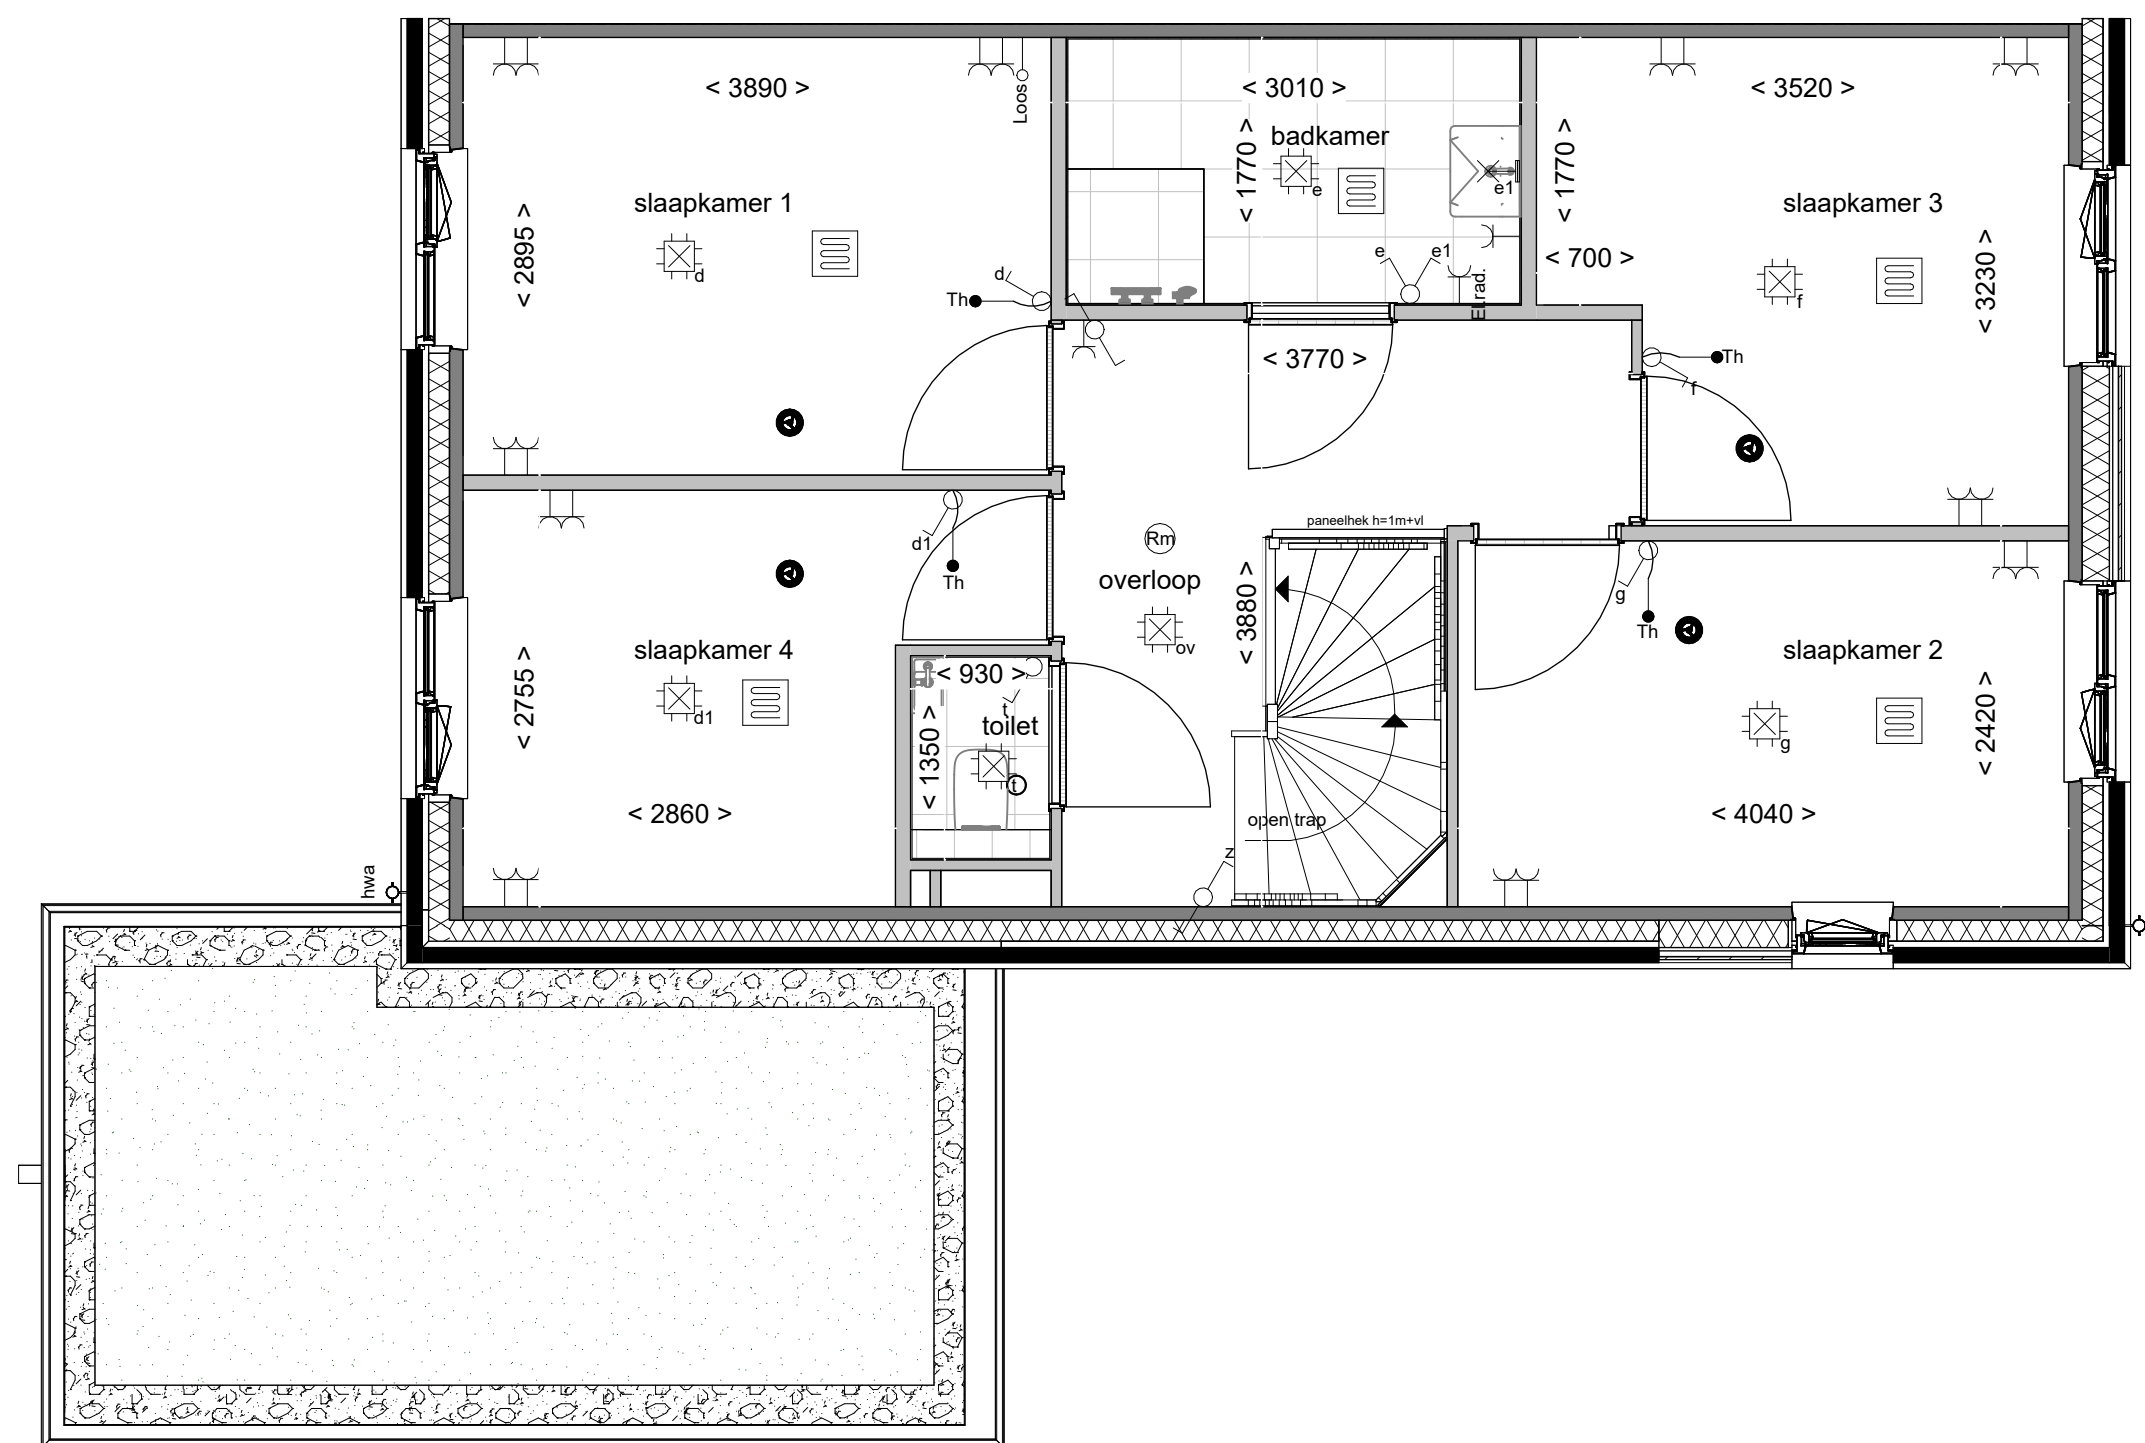

Disclaimer

- De aanpassing van de woning betreft enkel het gedeelte zoals omschreven staat in de optietekst van het bijbehorende optienummer.
- Bouwnummers 49, 51 en 53 zijn gespiegeld.
- Kozijnen in voorgevel bnr. 48 wijkt af van deze plattegrond

**Boven
kamp** III

Tekening: **Compacte badk. met
4 slaapkamers**

Woningtype: **E60**


Bouwnummer: **48 t/m 53**

Optienummer: **1.C.E.38**

Bladformaat: **A3**

Schaal: **1 : 50**

Datum: **01-09-2026**

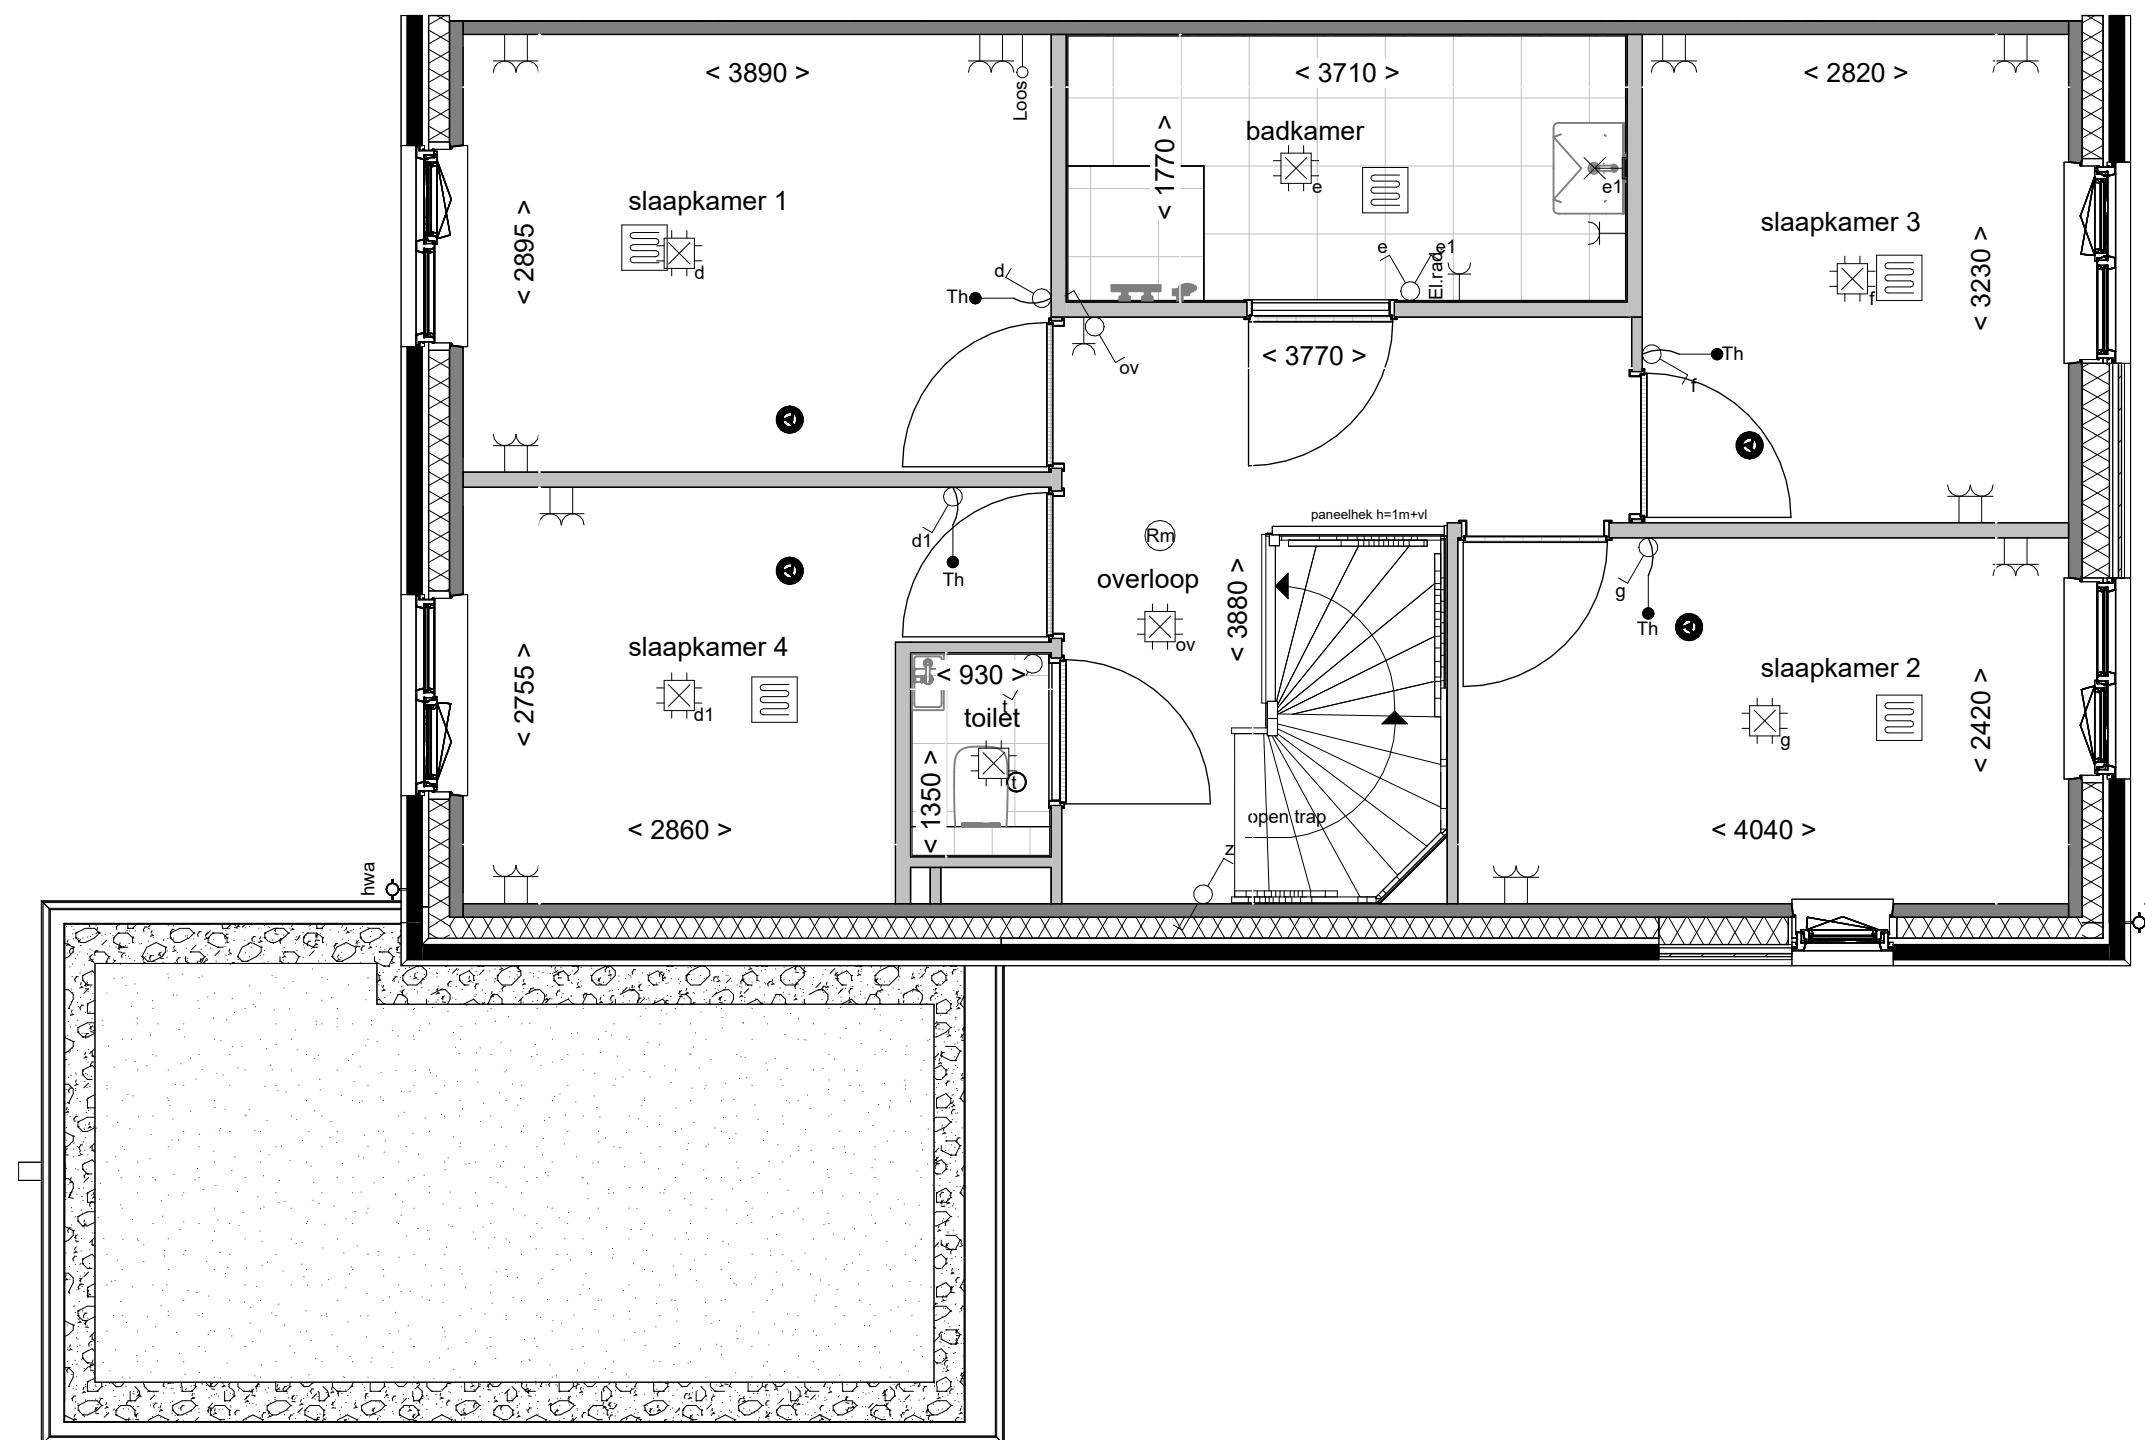

Disclaimer

- De aanpassing van de woning betreft enkel het gedeelte zoals omschreven staat in de optietekst van het bijbehorende optienummer.
- Bouwnummers 49, 51 en 53 zijn gespiegeld.
- Kozijnen in voorgevel bnr. 48 wijkt af van deze plattegrond

**Boven
kamp** III

Tekening: Verl. compacte badk. met 4 slpk

Woningtype: E60


Bouwnummer: 48 t/m 53

Optienummer: 1.C.E.40

Bladformaat: A3

Schaal: 1 : 50

Datum: 01-09-2026

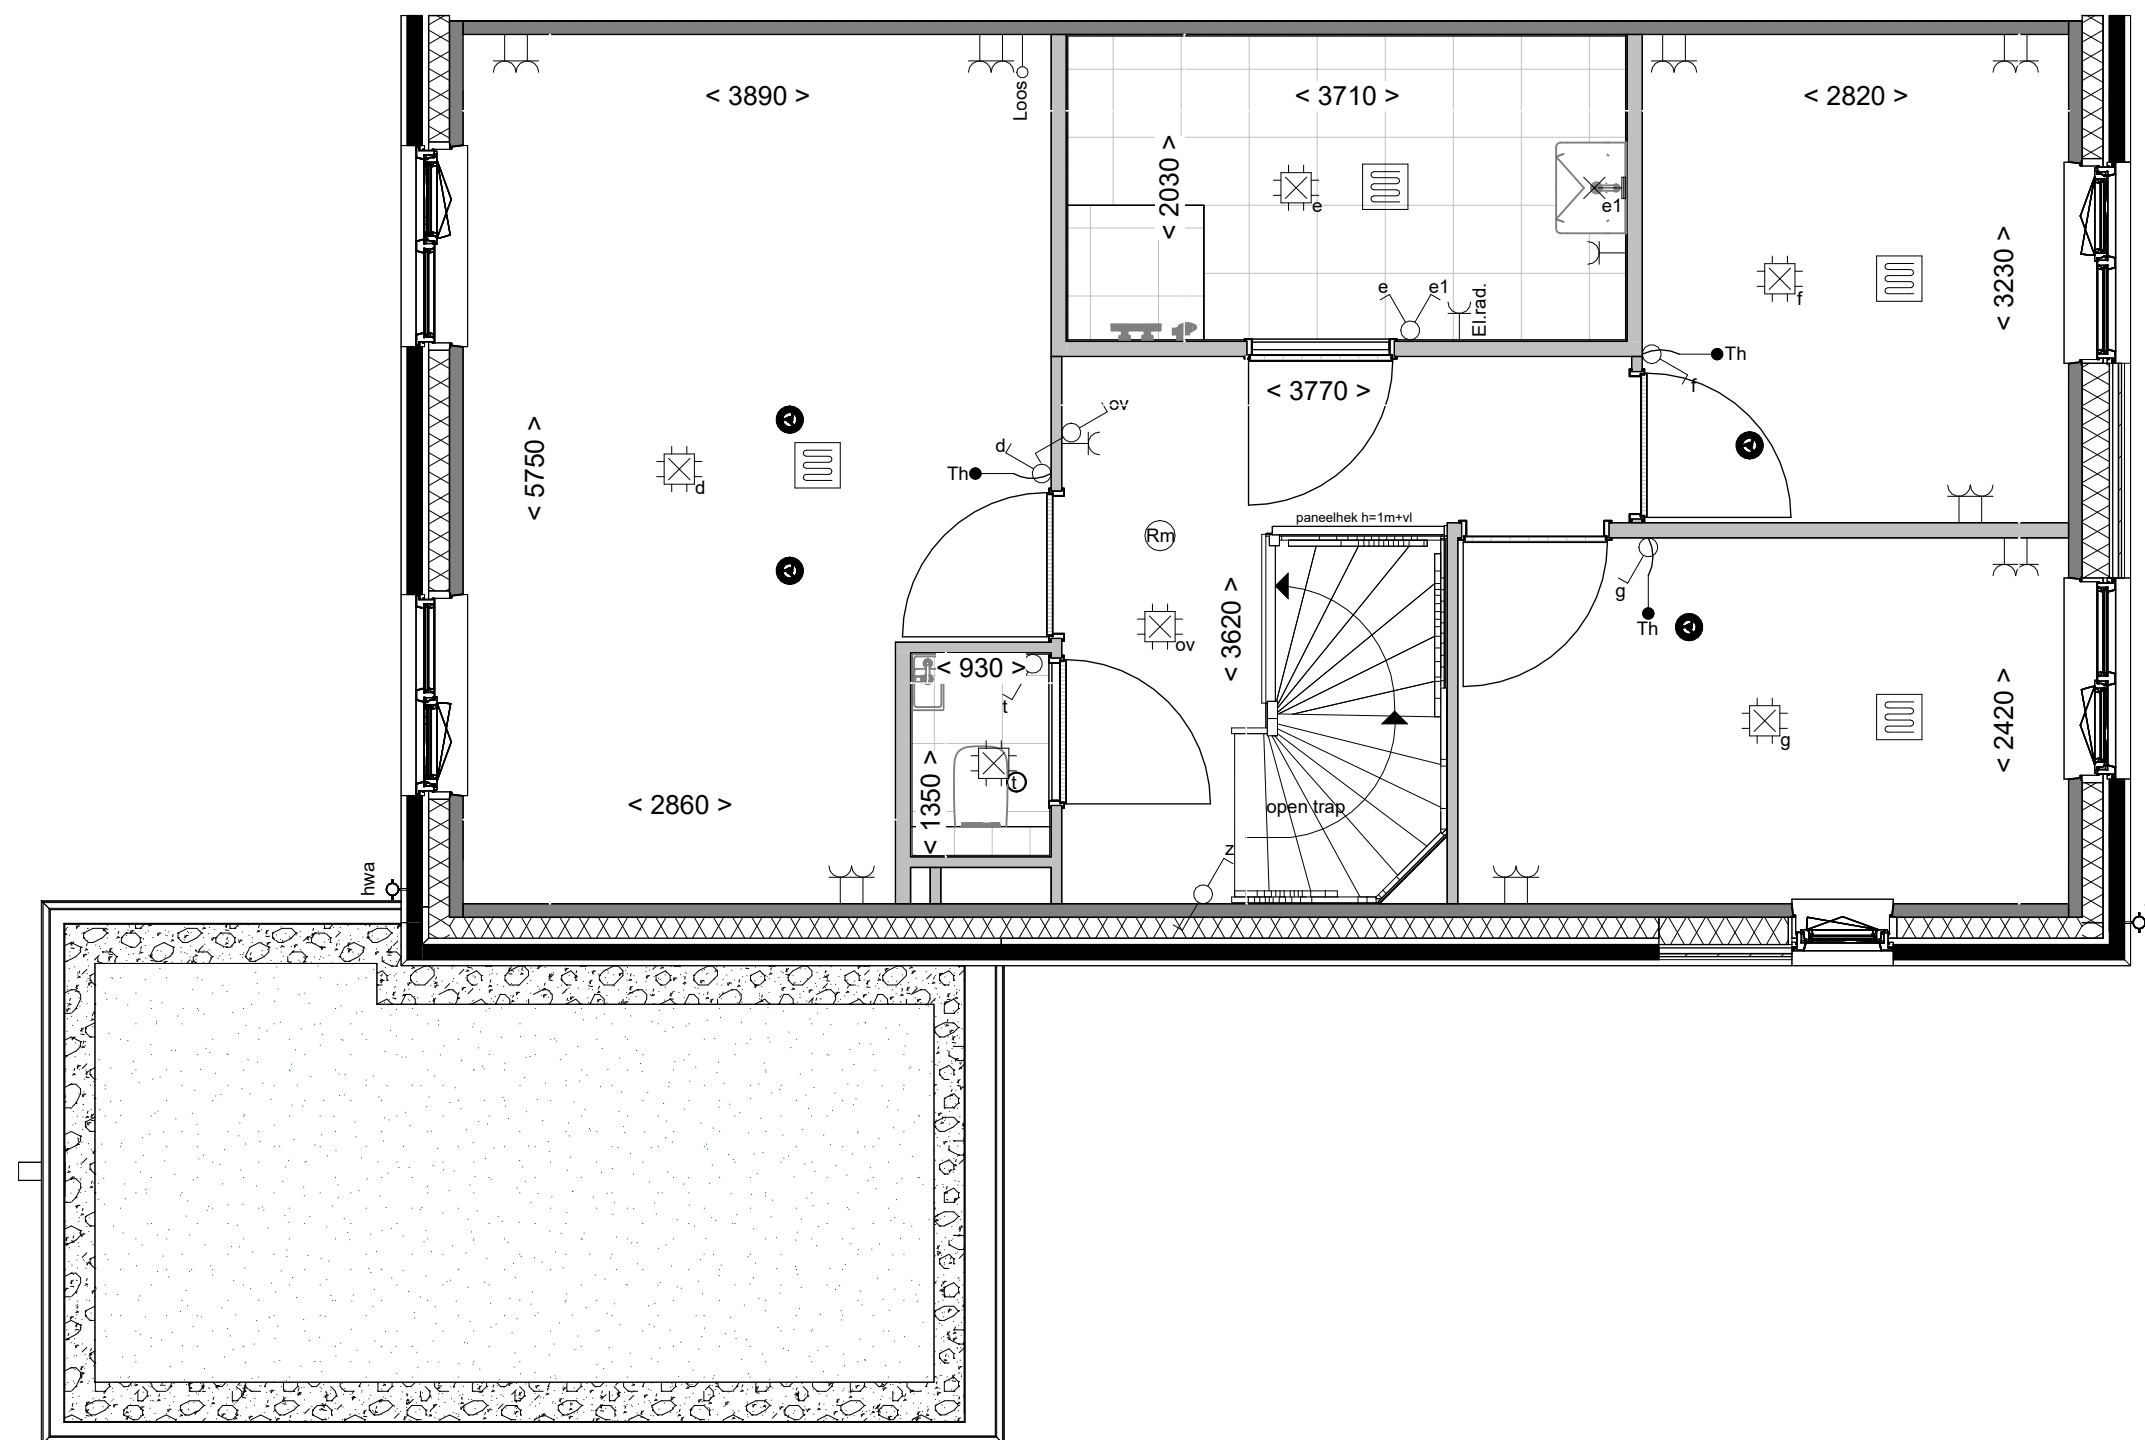

Disclaimer

- De aanpassing van de woning betreft enkel het gedeelte zoals omschreven staat in de optietekst van het bijbehorende optienummer.
- Bouwnummers 49, 51 en 53 zijn gespiegeld.
- Kozijnen in voorgevel bnr. 48 wijkt af van deze plattegrond

**Boven
kamp** III

Tekening: **Badkamer vergroten**

Woningtype: **E60**


Bouwnummer: **49 t/m 53**

Optienummer: **1.C.E.42**

Bladformaat: **A3**

Schaal: **1 : 50**

Datum: **01-09-2026**

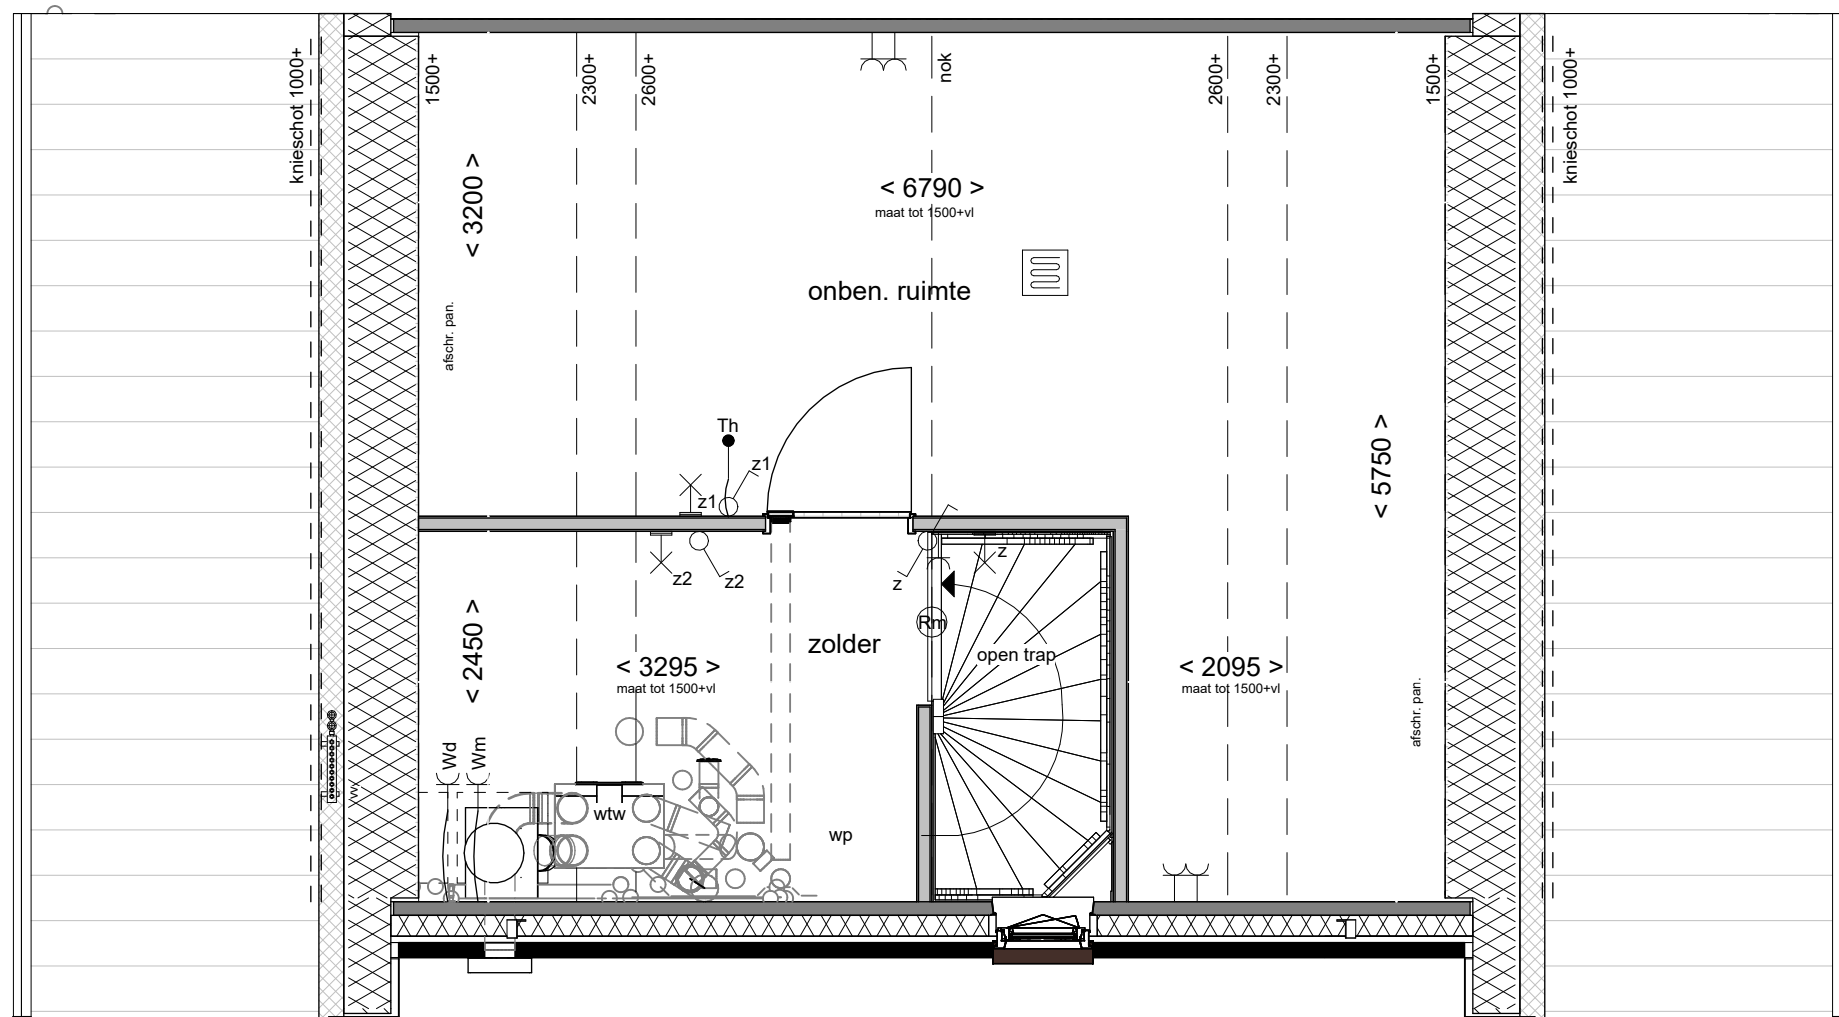

Disclaimer

- De aanpassing van de woning betreft enkel het gedeelte zoals omschreven staat in de optietekst van het bijbehorende optienummer.
- Bouwnummers 49, 51 en 53 zijn gespiegeld.

**Boven
kamp** III

Tekening: Indeling met 1
onben. ruimte

Woningtype: E60


Bouwnummer: 49 t/m 53

Optienummer: 1.C.E.74

Bladformaat: A3

Schaal: 1 : 50

Datum: 01-09-2026

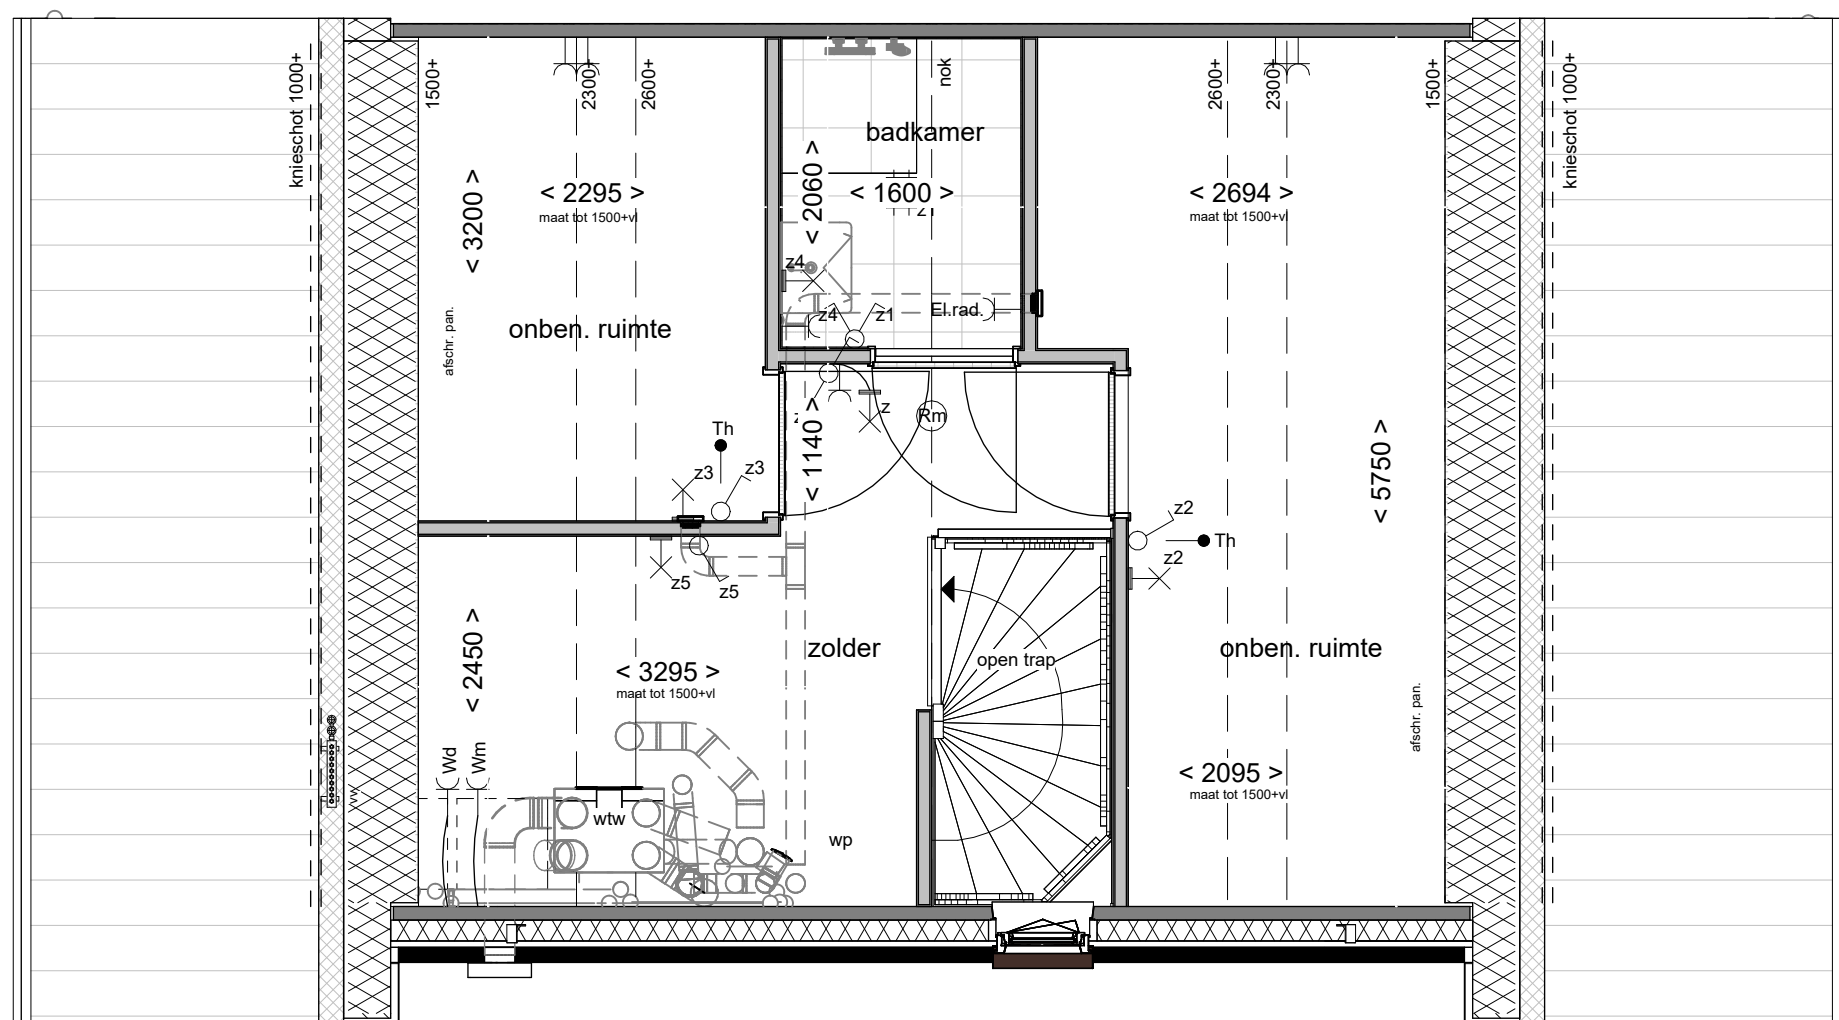

Disclaimer

- De aanpassing van de woning betreft enkel het gedeelte zoals omschreven staat in de optietekst van het bijbehorende optienummer.
- Bouwnummers 49, 51 en 53 zijn gespiegeld.

**Boven
kamp** III

Tekening: Indeling 2 ruimten en badkamer

Woningtype: E60



Bouwnummer: 49 t/m 53

Optienummer: 1.C.E.78

Bladformaat: A3

Schaal: 1 : 50

Datum: 01-09-2026

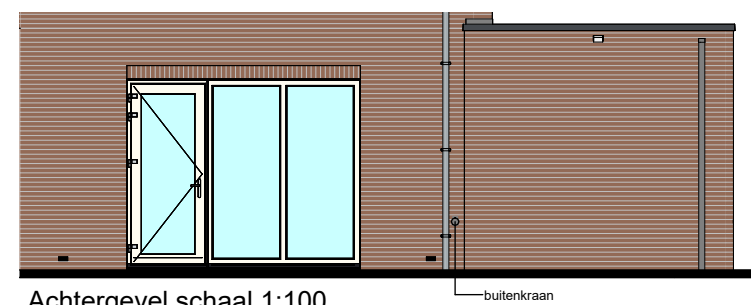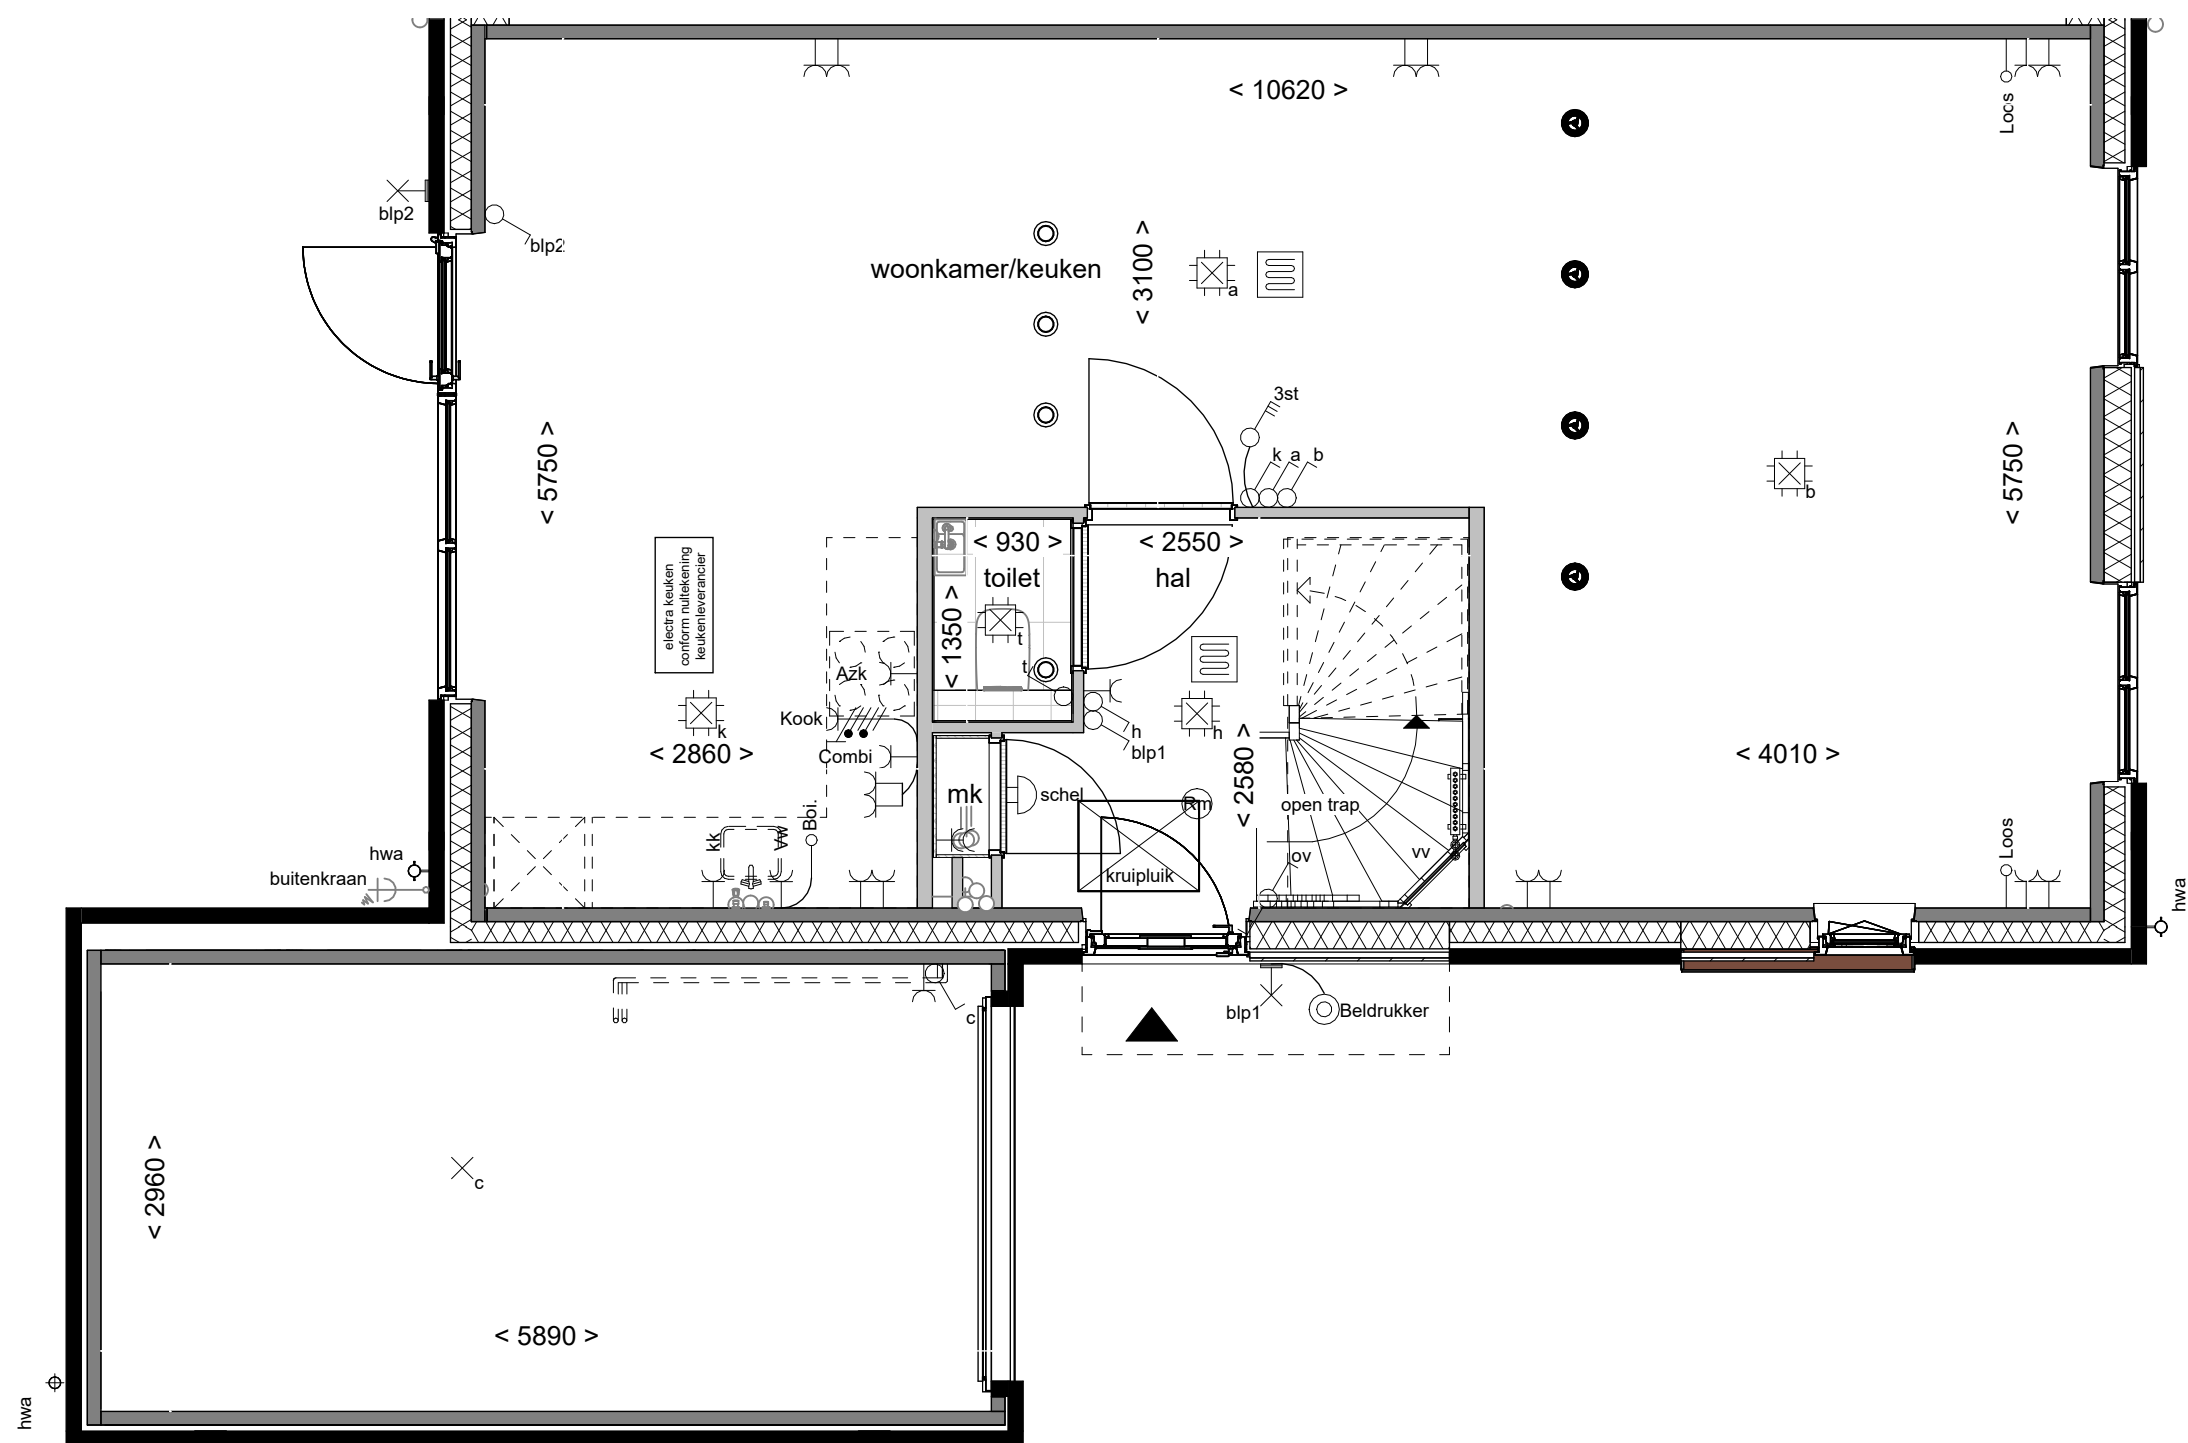

Achtergevel schaal 1:100

Disclaimer

- De aanpassing van de woning betreft enkel het gedeelte zoals omschreven staat in de optietekst van het bijbehorende optienummer.
- Bouwnummers 49, 51 en 53 zijn gespiegeld.
- Kozijnen in voorgevel bnr. 48 wijkt af van deze plattegrond

**Boven
kamp** III

vorstvrij buitenkraan
achter

Tekening:

Woningtype: E60


Bouwnummer: 48 t/m 53

Optienummer: 2.K.0.44

Bladformaat: A3

Schaal: 1:50 / 1:100


Datum: 01-09-2026

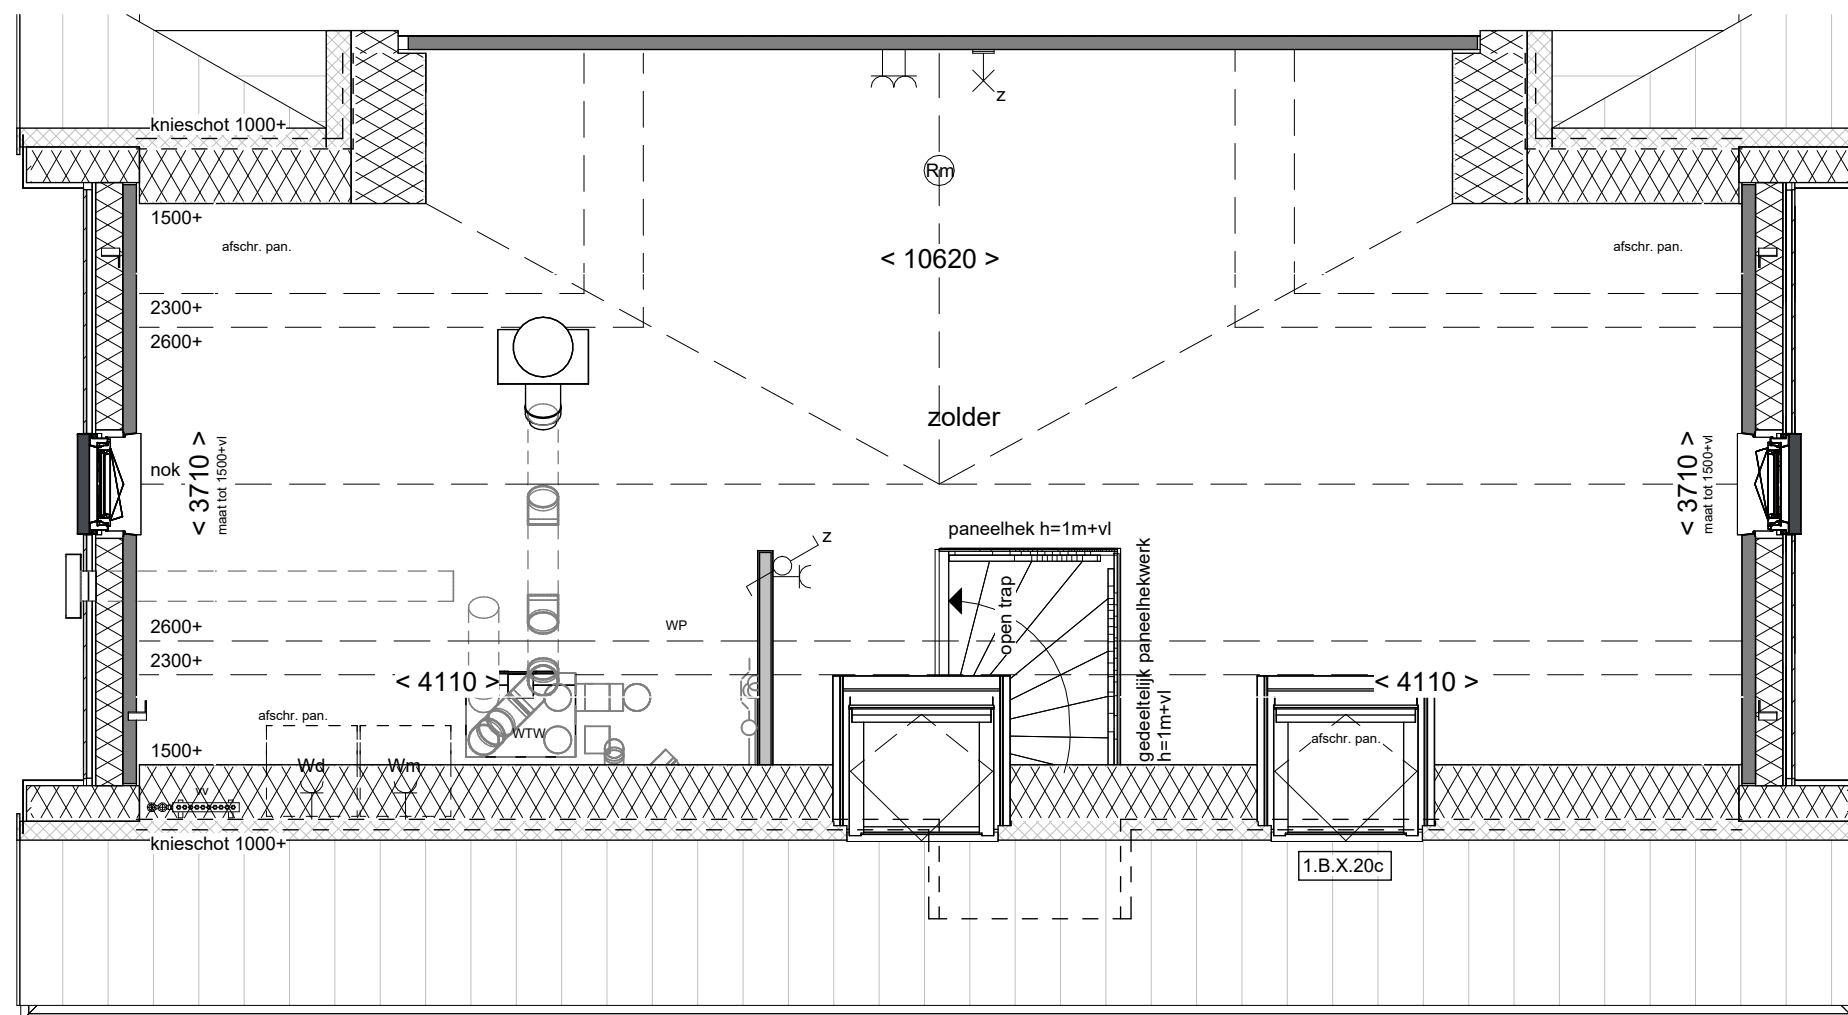


Disclaimer

- De aanpassing van de woning betreft enkel het gedeelte zoals omschreven staat in de optietekst van het bijbehorende optienummer.
- Kiezen van optie heeft invloed op installatie PV-panelen

**Boven
kamp** III

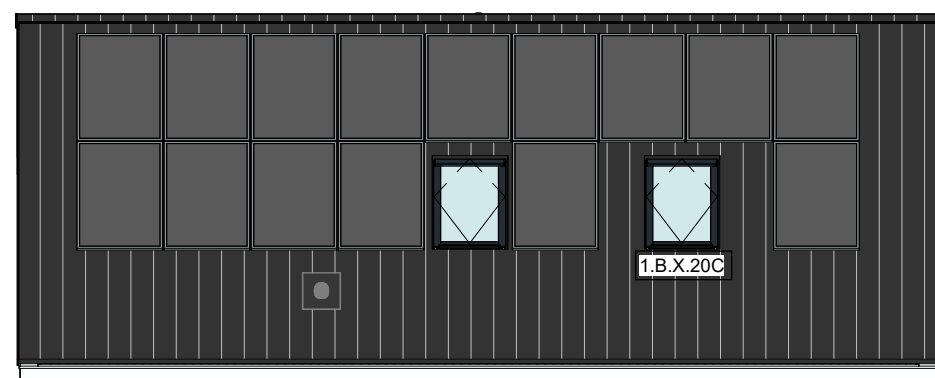

Linkerzijgevel schaal 1:100

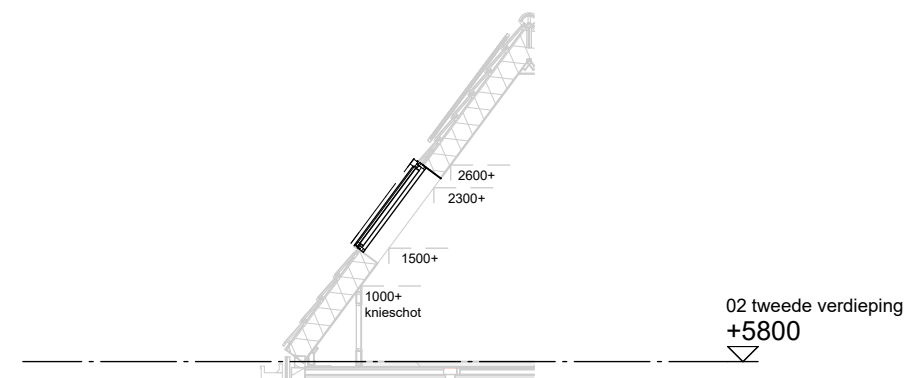

Doorsnede schaal 1:100

Tekening: Dakraam zijgevel

Woningtype: E60-D



Bouwnummer: 48

Optienummer: 1.B.X.20Z


Bladformaat: A3

Schaal: 1:50 / 1:100

Datum: 01-09-2026

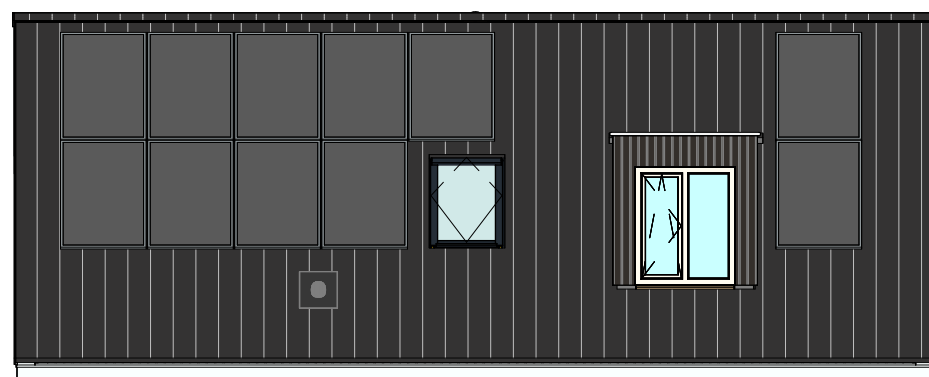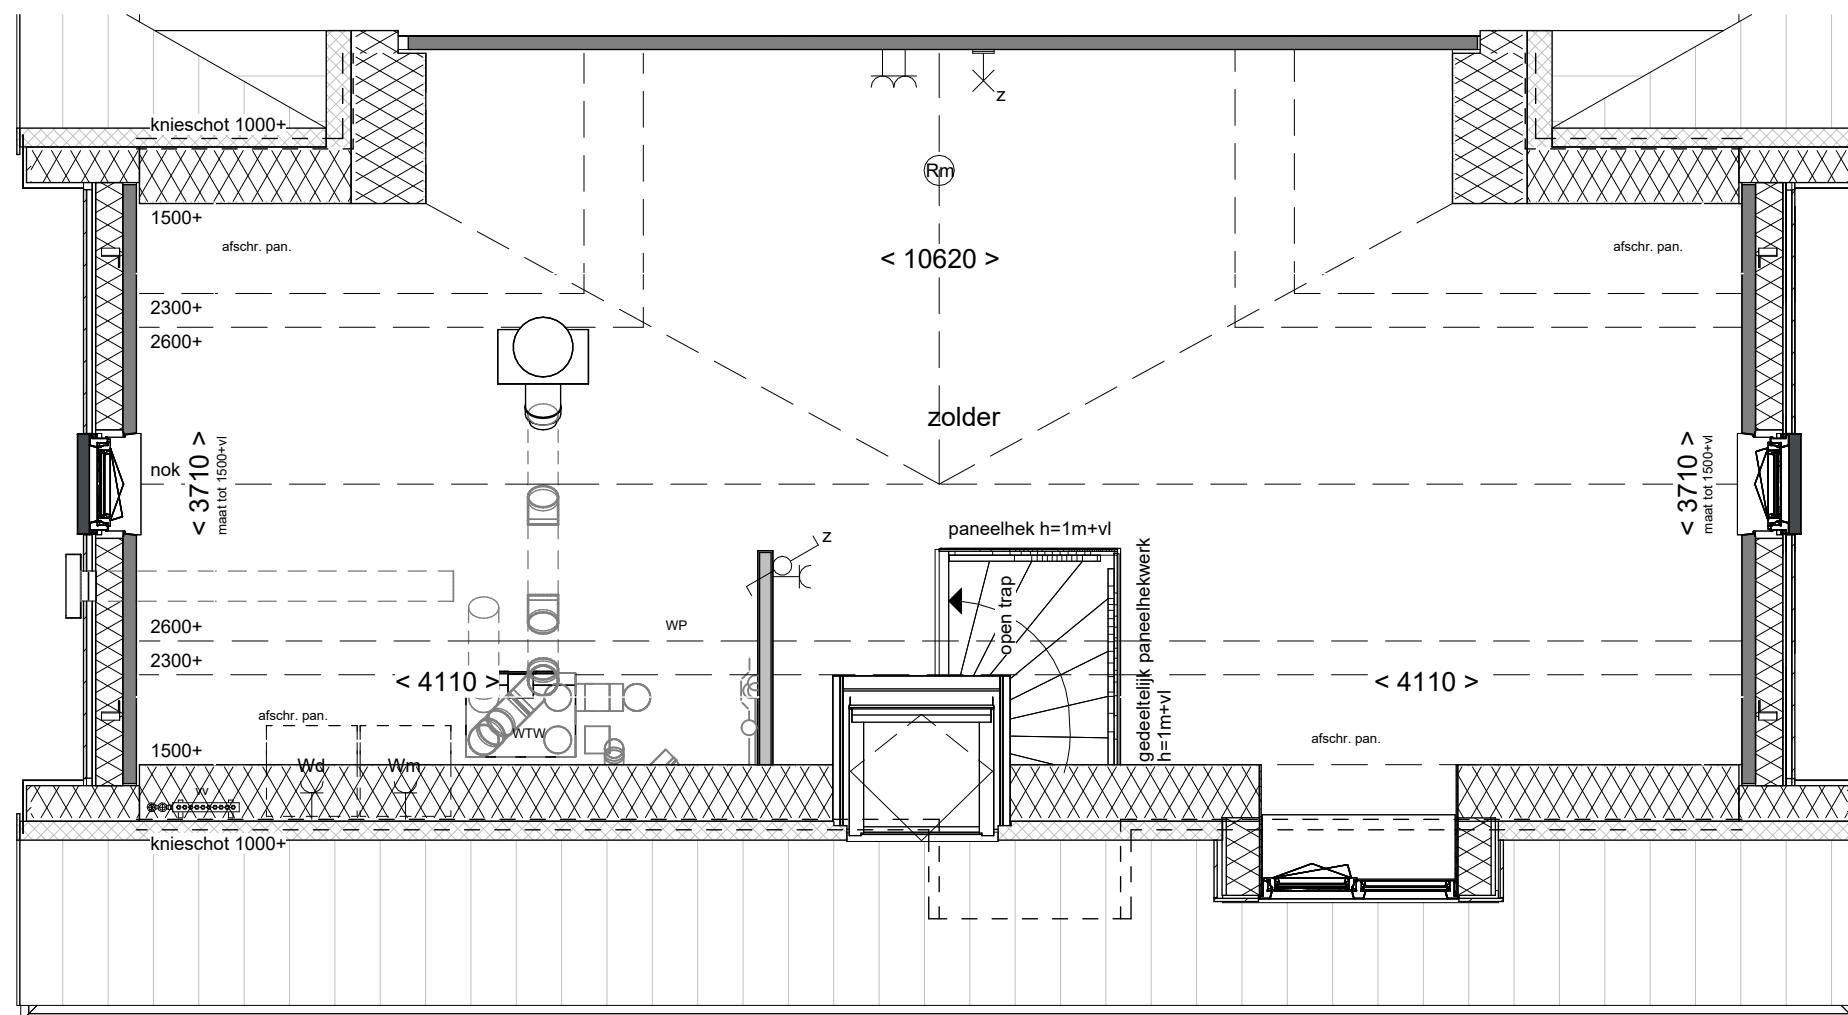

Linkerzijgevel schaal 1:100

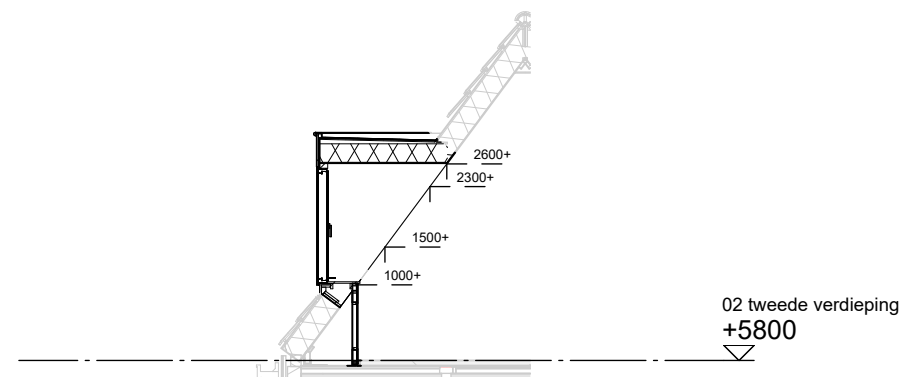

Doorsnede schaal 1:100

Disclaimer

- De aanpassing van de woning betreft enkel het gedeelte zoals omschreven staat in de optietekst van het bijbehorende optienummer.
- Kiezen van optie heeft invloed op installatie PV-panelen

**Boven
kamp** III

Tekening: Dakkapel zijgevel
130cm

Woningtype: E60-D



Bouwnummer: 48

Optienummer: 1.B.X.20


Bladformaat: A3

Schaal: 1:50 / 1:100

Datum: 01-09-2026

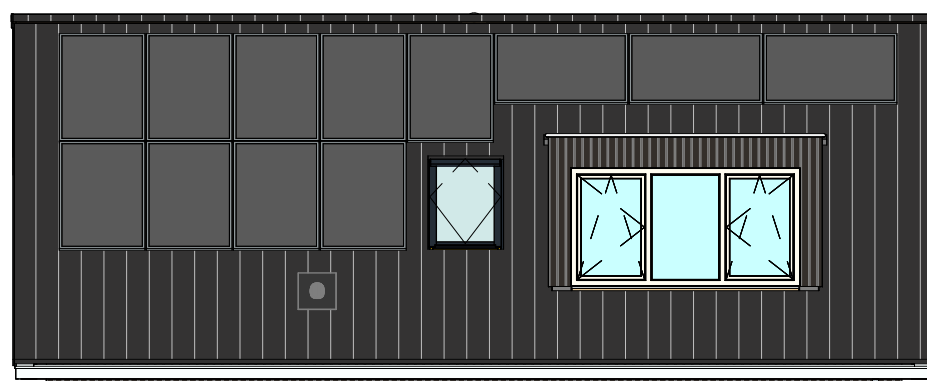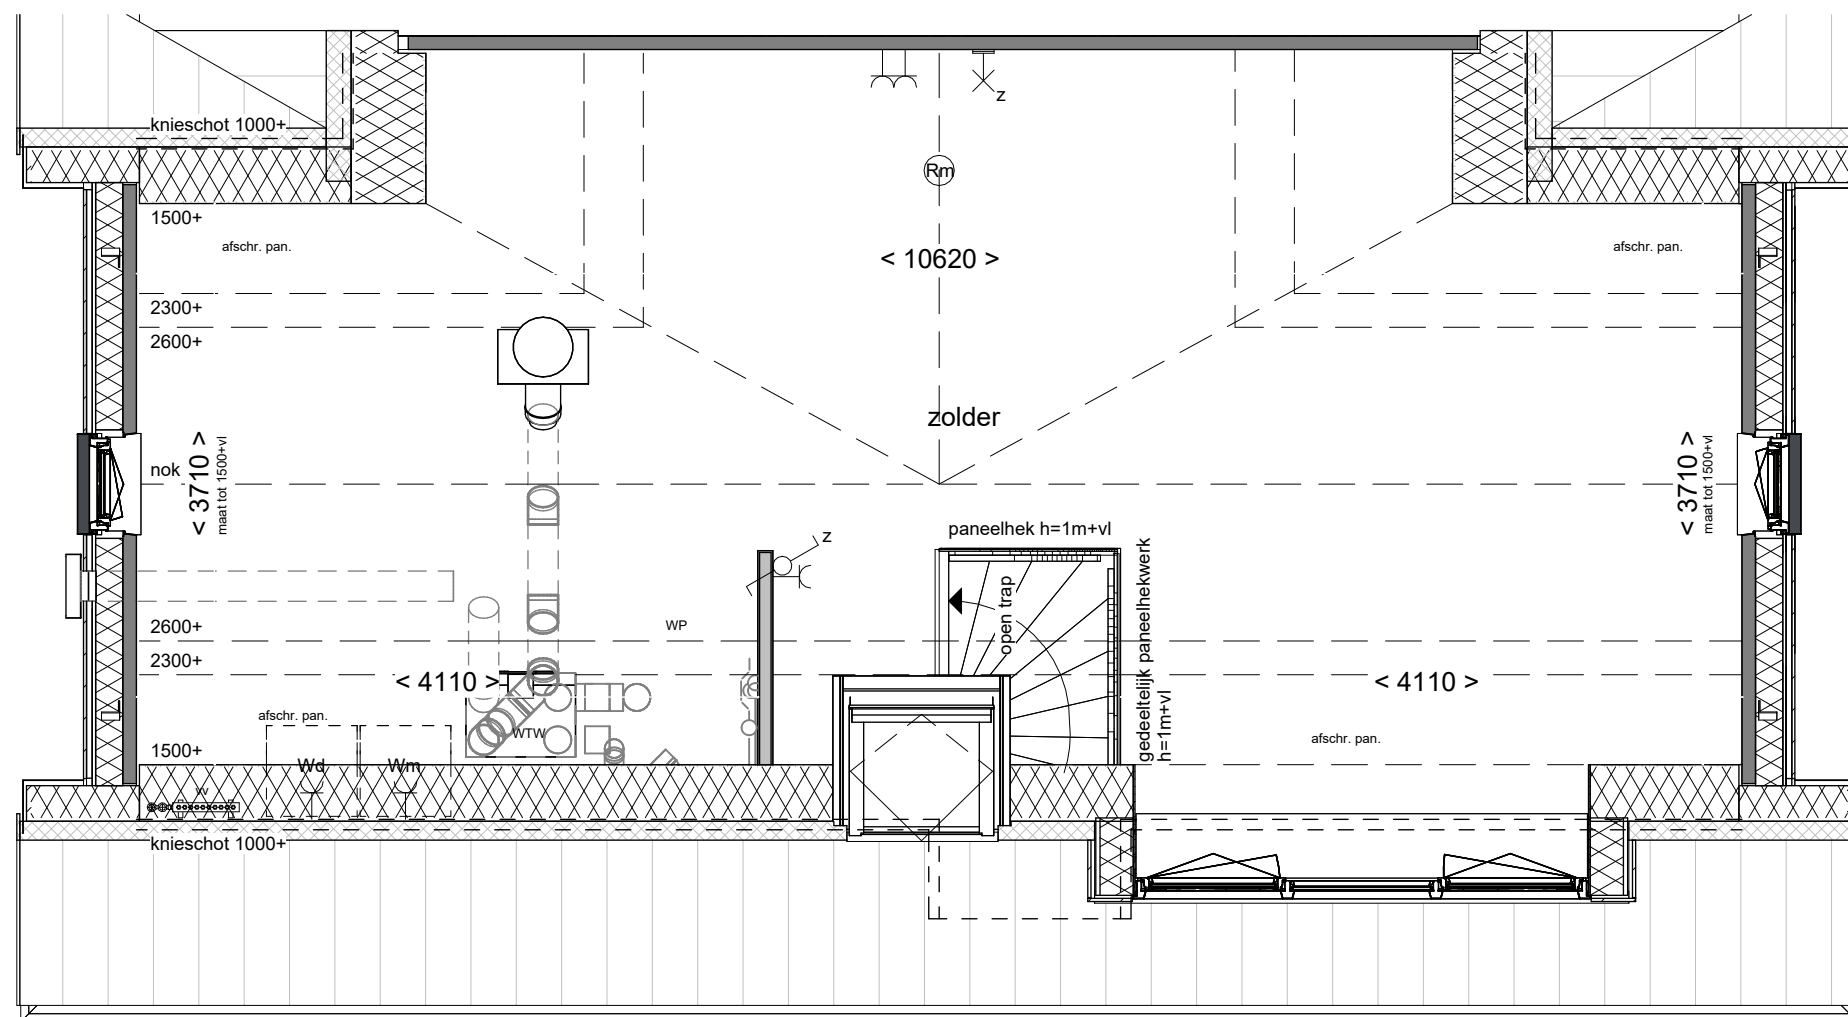

Linkerzijgevel schaal 1:100

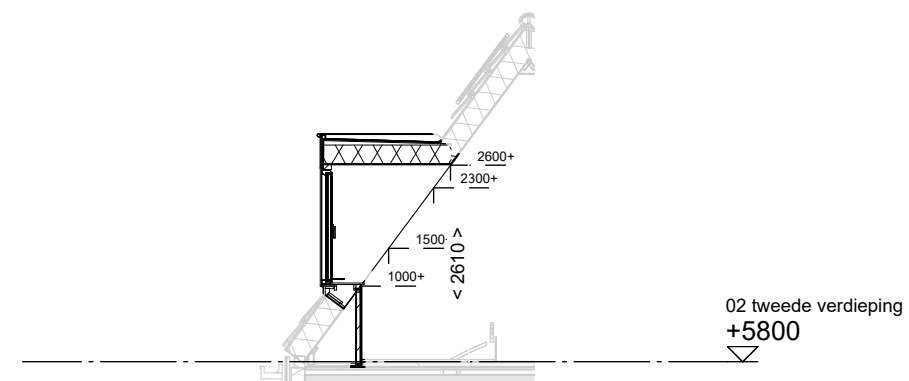


Doorsnede schaal 1:100

Disclaimer

- De aanpassing van de woning betreft enkel het gedeelte zoals omschreven staat in de optietekst van het bijbehorende optienummer.
- Kiezen van optie heeft invloed op installatie PV-panelen

**Boven
kamp** III

Tekening:	Dakkapel zijgevel 300cm
Woningtype:	E60-D
Bouwnummer:	48
Optienummer:	1.B.X.38
Bladformaat:	A3
Schaal:	1:50 / 1:100
Datum:	01-09-2026

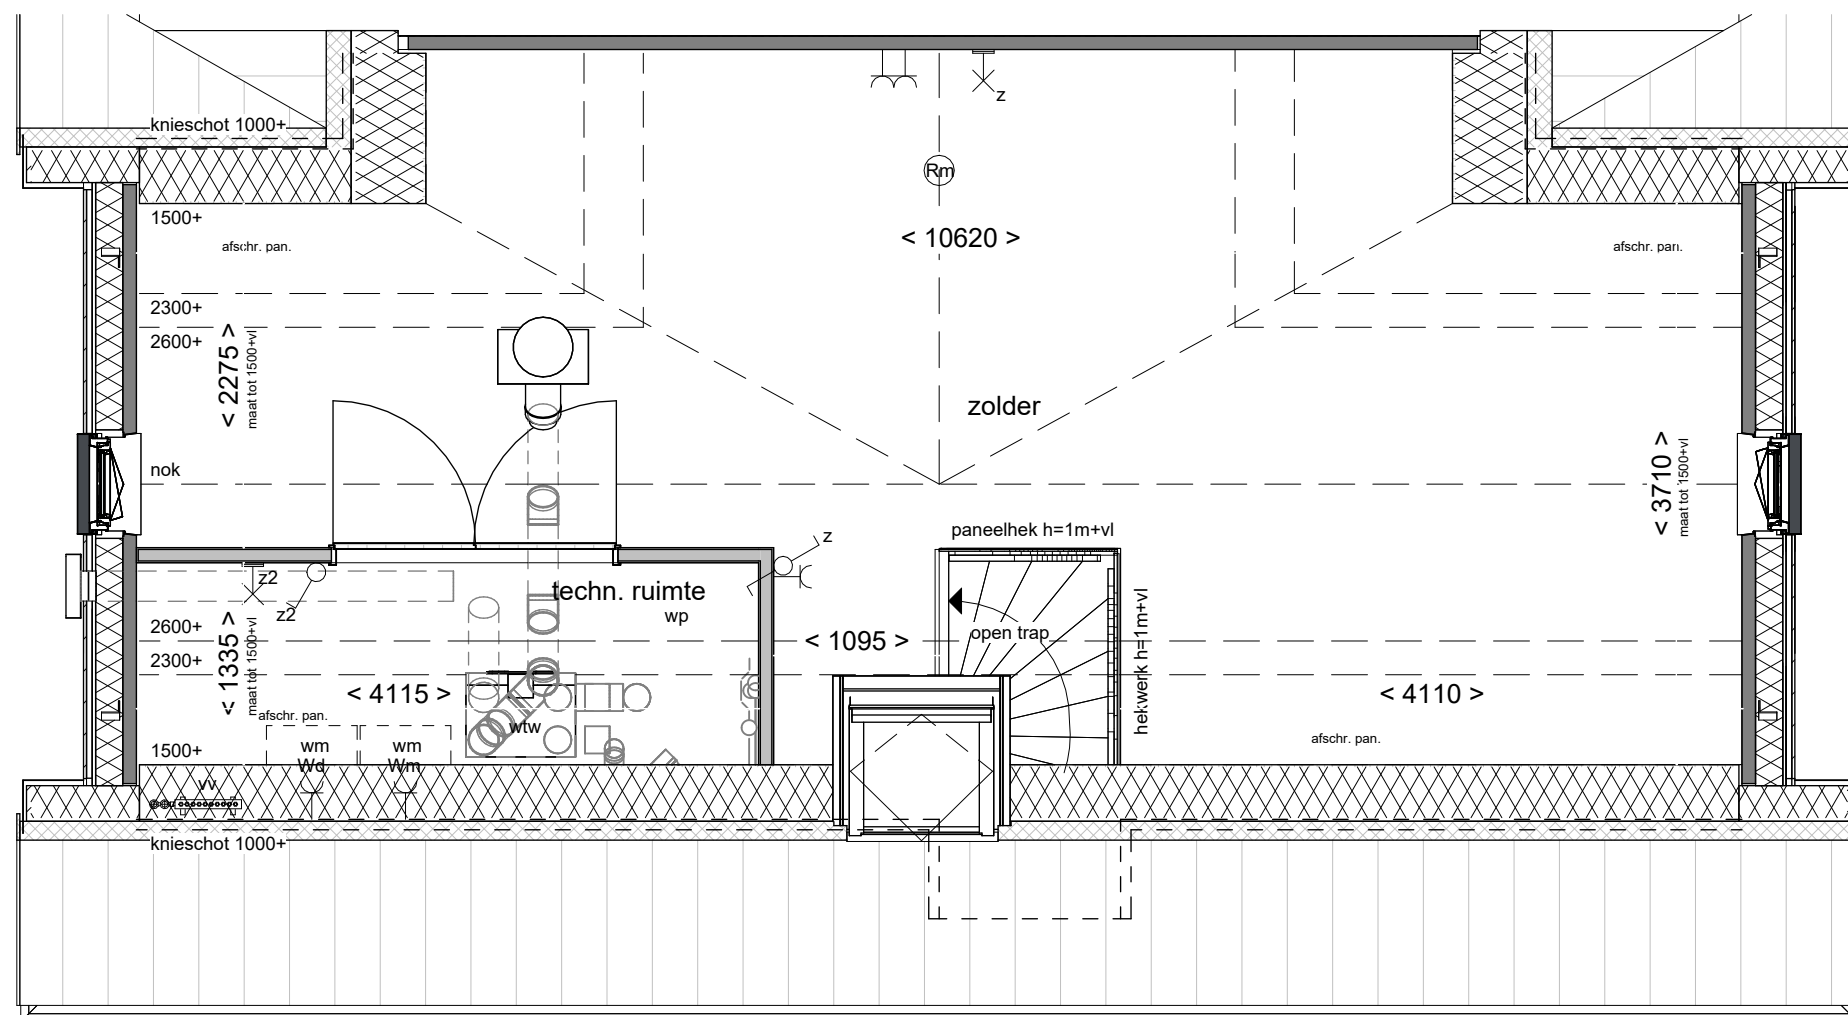


Disclaimer

- De aanpassing van de woning betreft enkel het gedeelte zoals omschreven staat in de optietekst van het bijbehorende optienummer.

**Boven
kamp** III

Tekening:	Indeling met techniekkast
Woningtype:	E60-D
Bouwnummer:	48
Optienummer:	1.C.E.70
Bladformaat:	A3
Schaal:	1 : 50
Datum:	01-09-2026

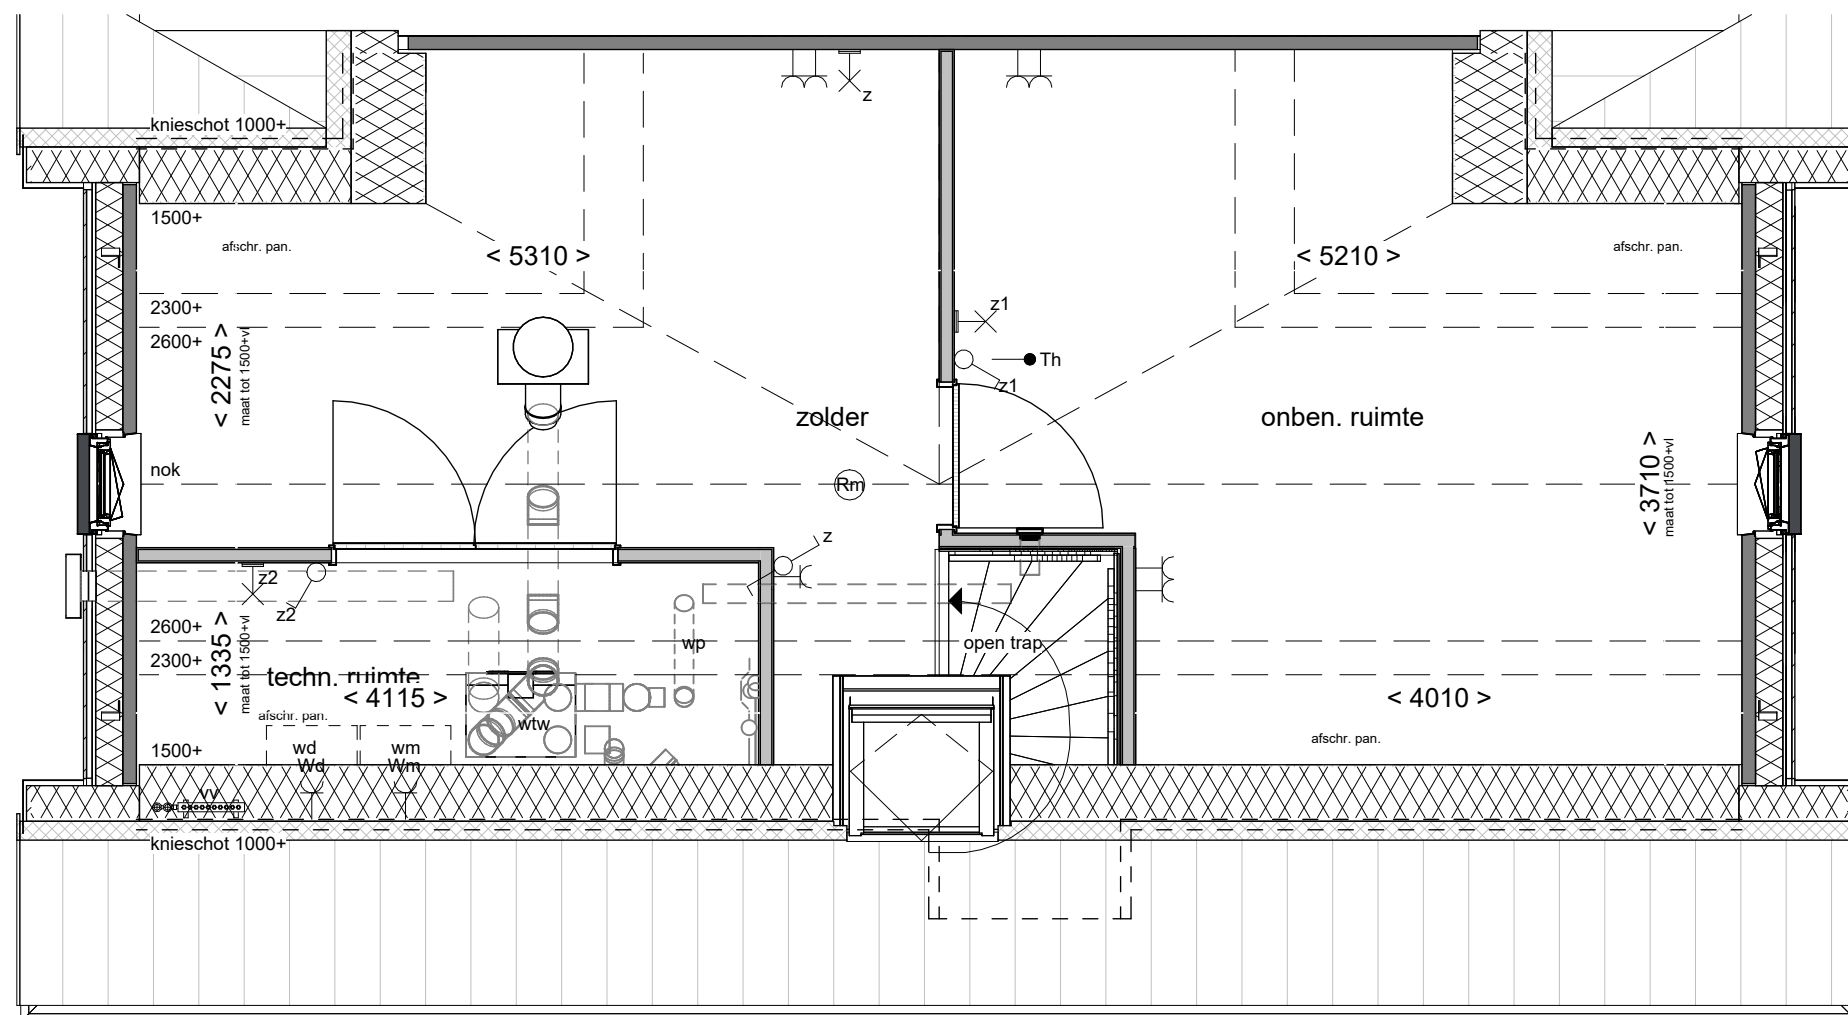


Disclaimer


- De aanpassing van de woning betreft enkel het gedeelte zoals omschreven staat in de optietekst van het bijbehorende optienummer.

**Boven
kamp** III

Tekening:	Indeling met 1 onben. ruimte
Woningtype:	E60-D
Bouwnummer:	48
Optienummer:	1.C.E.72
Bladformaat:	A3
Schaal:	1 : 50
Datum:	01-09-2026

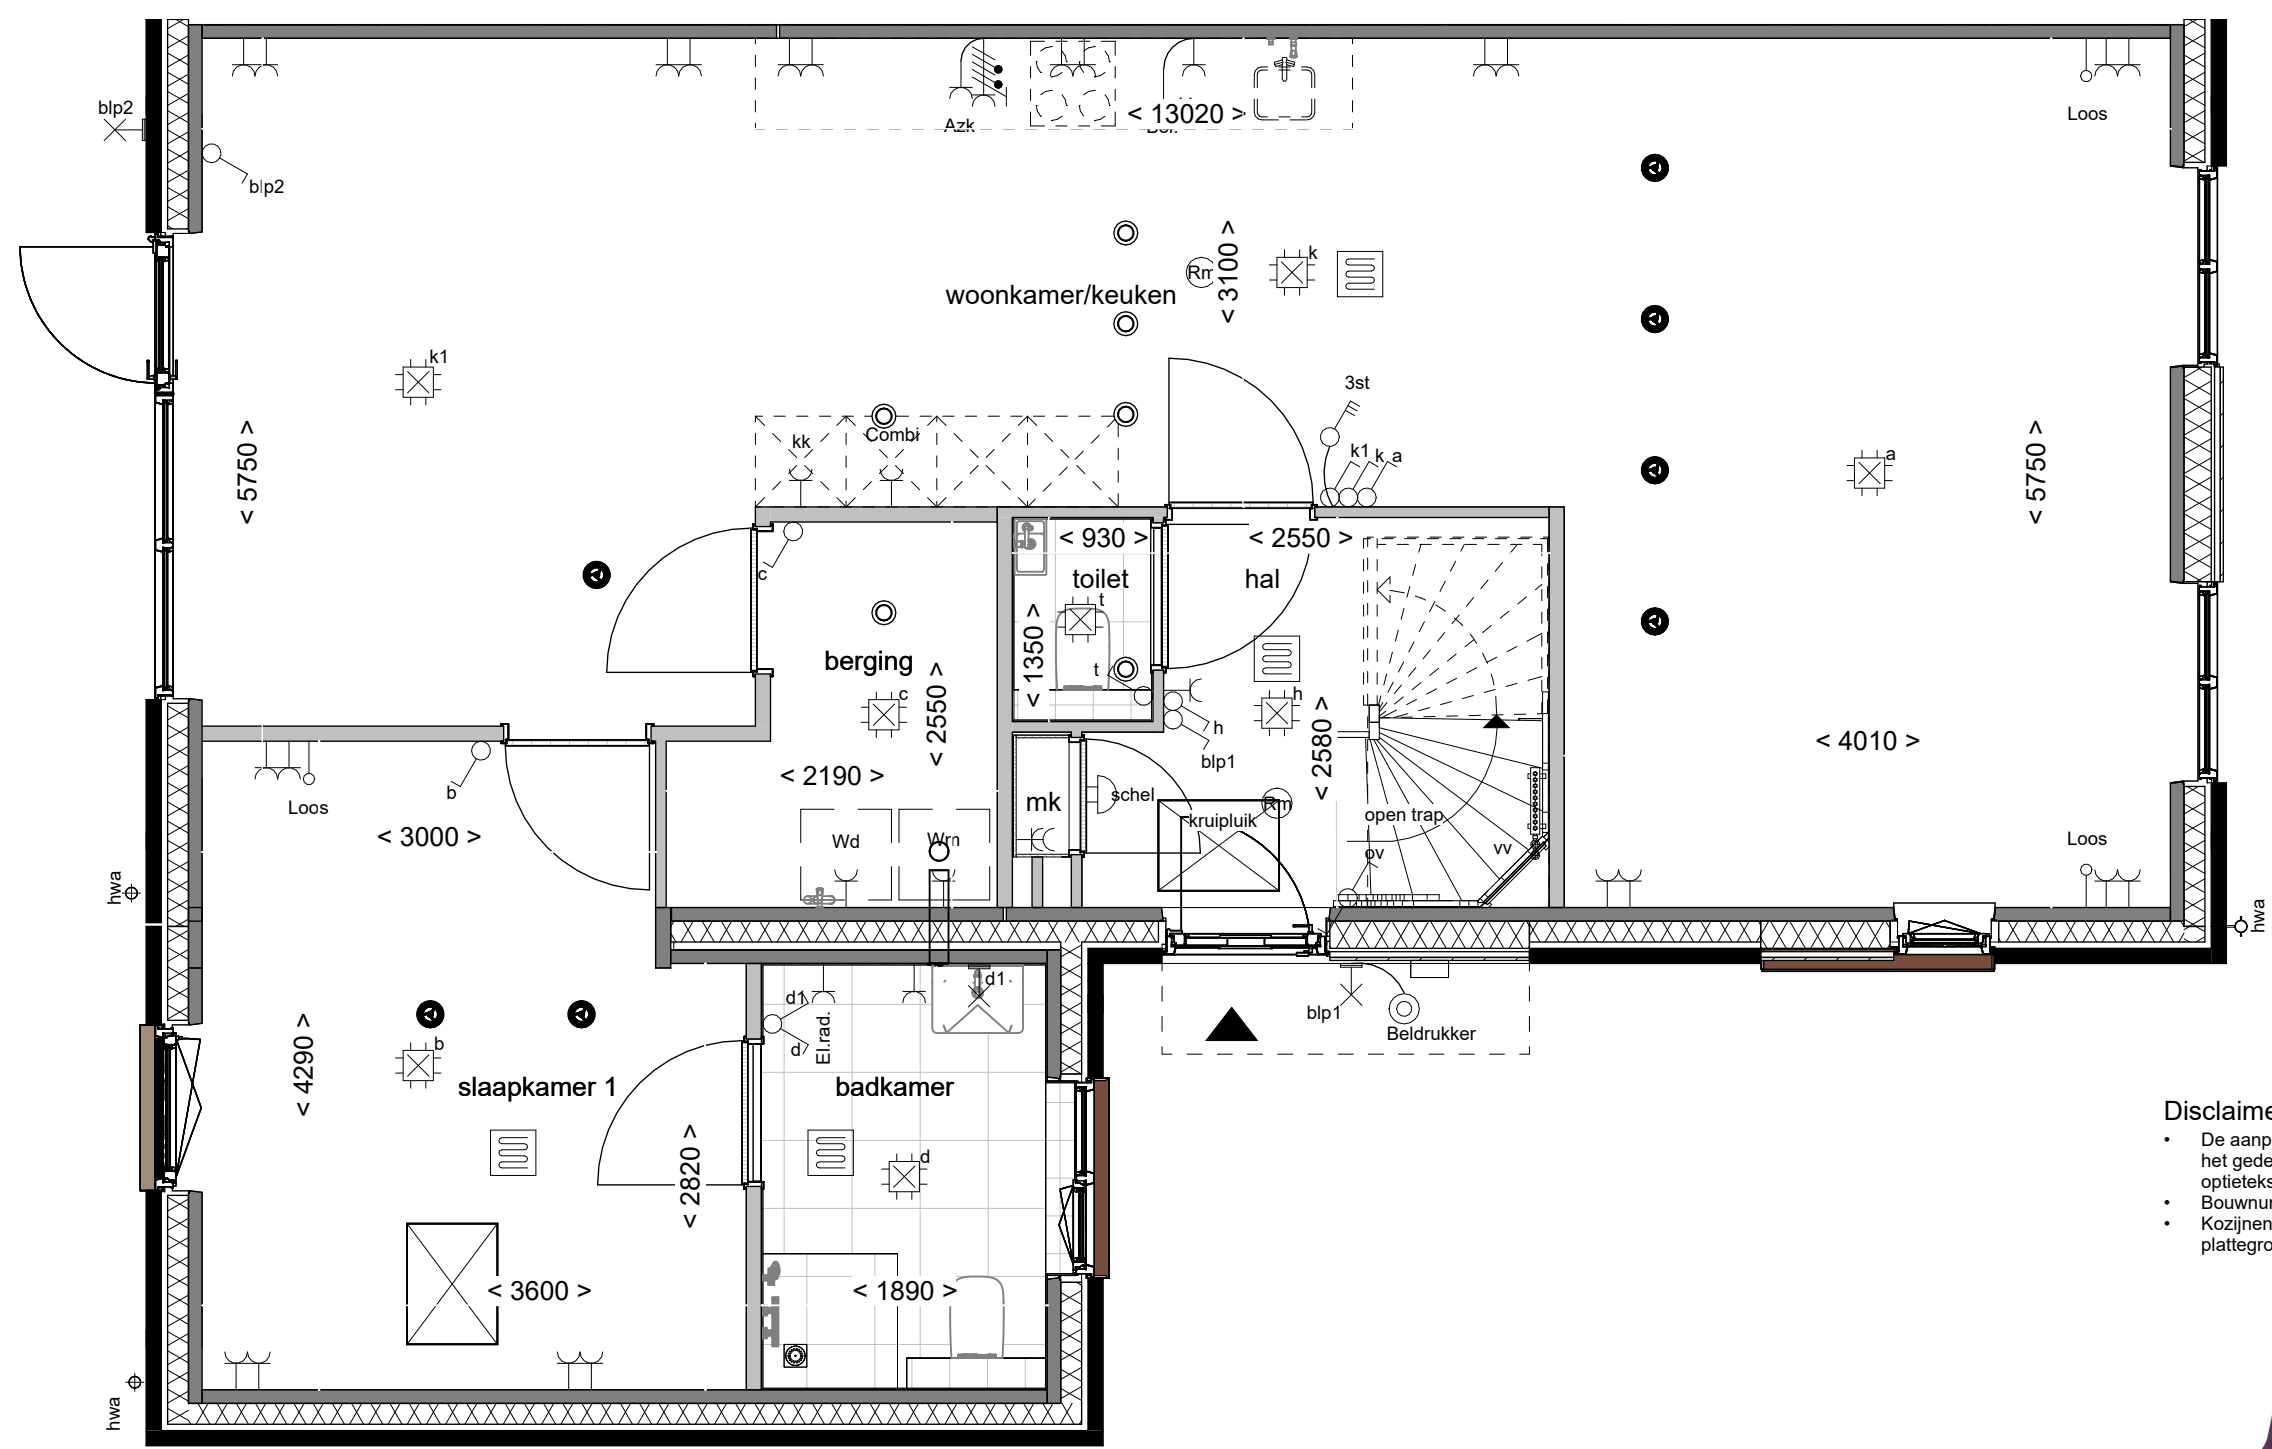

Begane grond

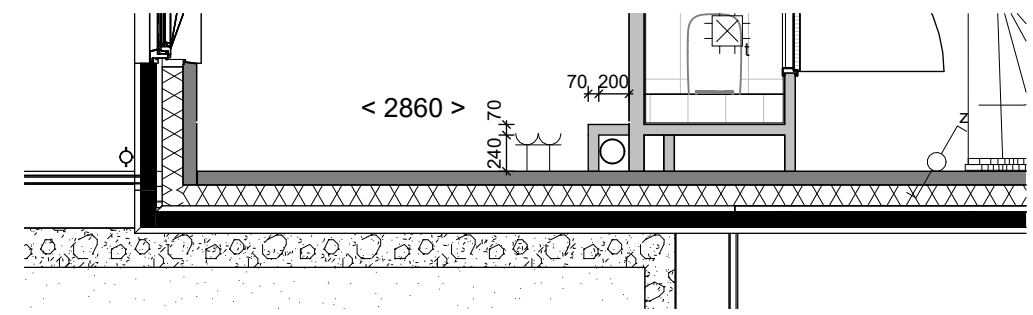

Eerste verdieping (extra schacht)

Disclaimer

- De aanpassing van de woning betreft enkel het gedeelte zoals omschreven staat in de optietekst van het bijbehorende optienummer.
- Bouwnummers 49, 51 en 53 zijn gespiegeld.
- Kozijnen in voorgevel bnr. 48 wijkt af van deze plattegrond



Tekening:	Levensloop bestendig
Woningtype:	E57
Bouwnummer:	48 t/m 53
Optienummer:	1.C.E.16
Bladformaat:	A3
Schaal:	1 : 50
Datum:	01-09-2026