



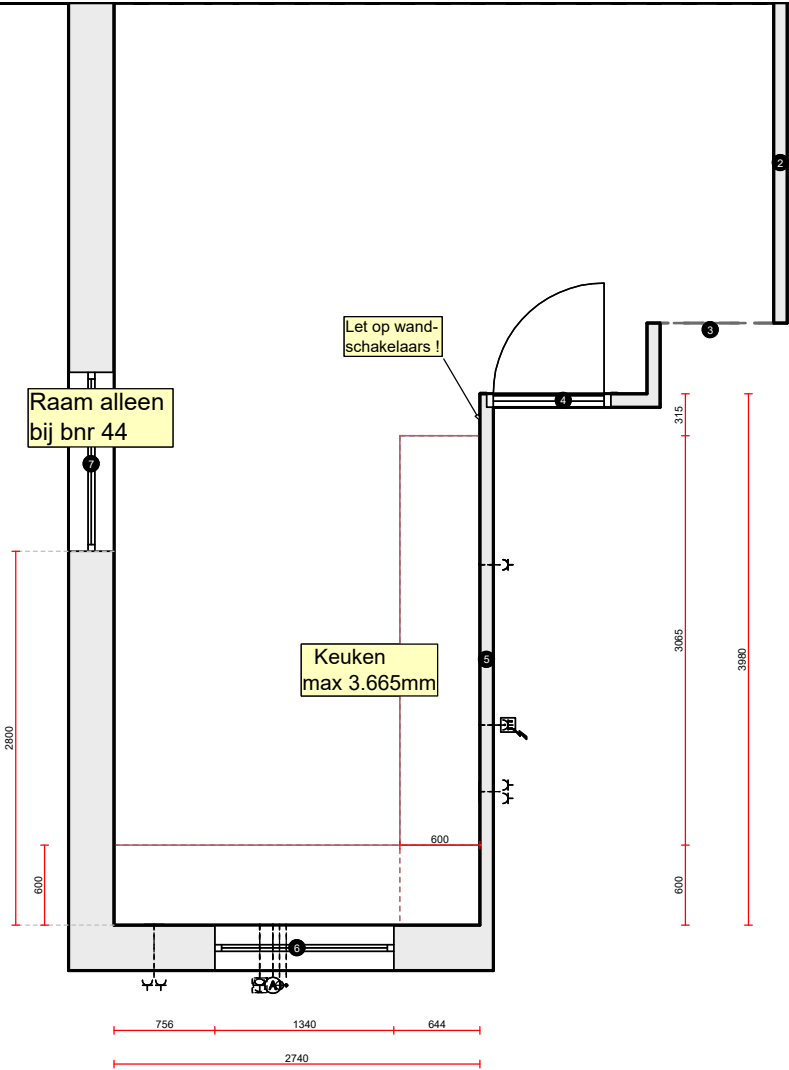


Schaal: Aangepast kader

 KEUKENS - TEGELS - SANITAIR - VLOEREN - WOONKLAAR	Arvero Toekomst 8 6921PW Duiven 026-3033890 h.dekok@arvero.nl	NOBILIA keuken 615 Laser	Heerde Bovenkamp fase III
--	--	---	----------------------------------

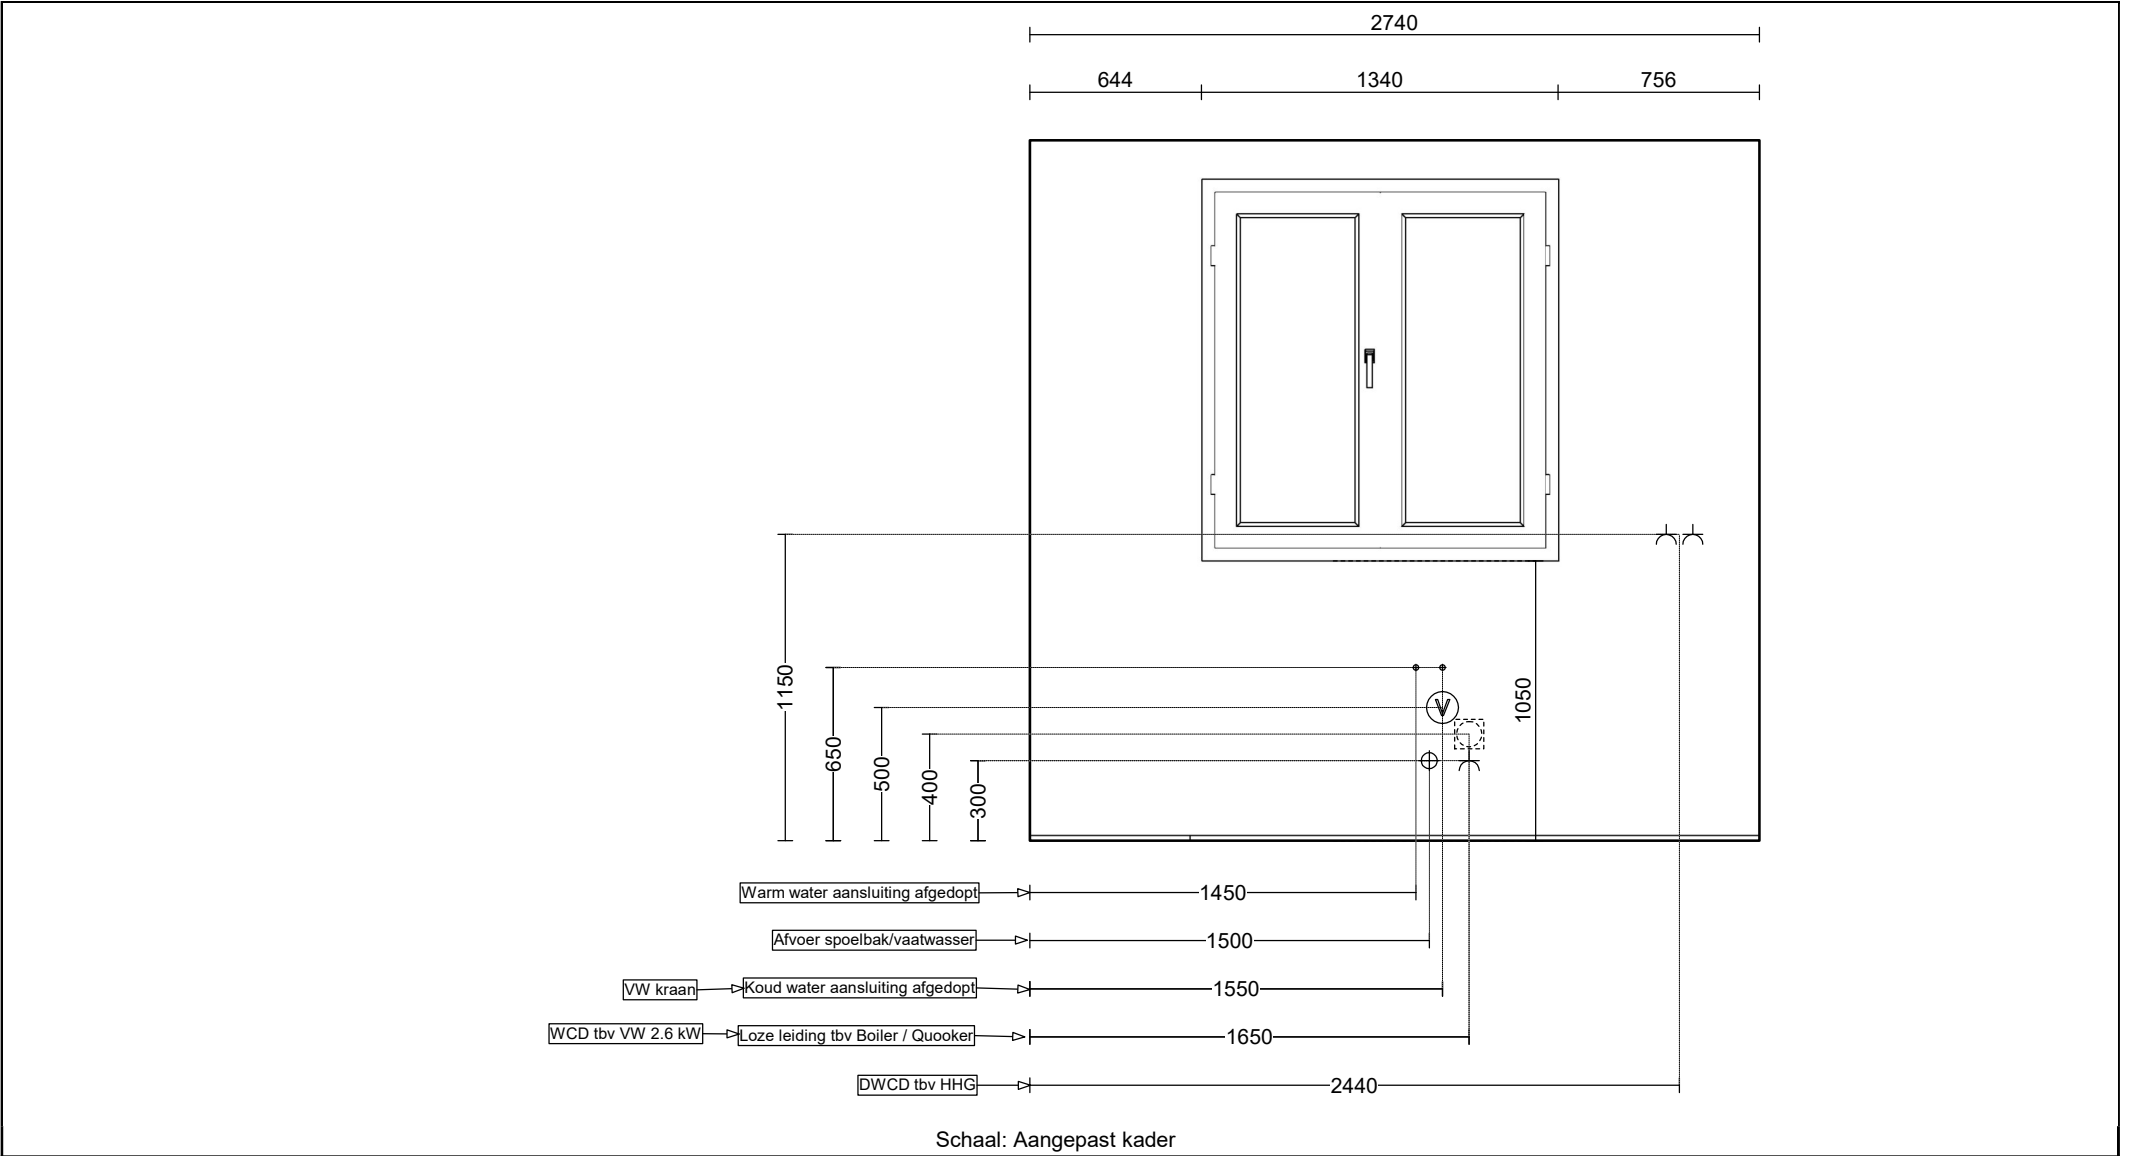

 KEUKENS - TEGELS - SANITAIR - VLOEREN - WOONKLAAR	Arvero Toekomst 8 6921PW Duiven 026-3033890 h.dekok@arvero.nl	NOBILIA keuken 615 Laser	Heerde Bovenkamp fase III
--	---	---	---------------------------

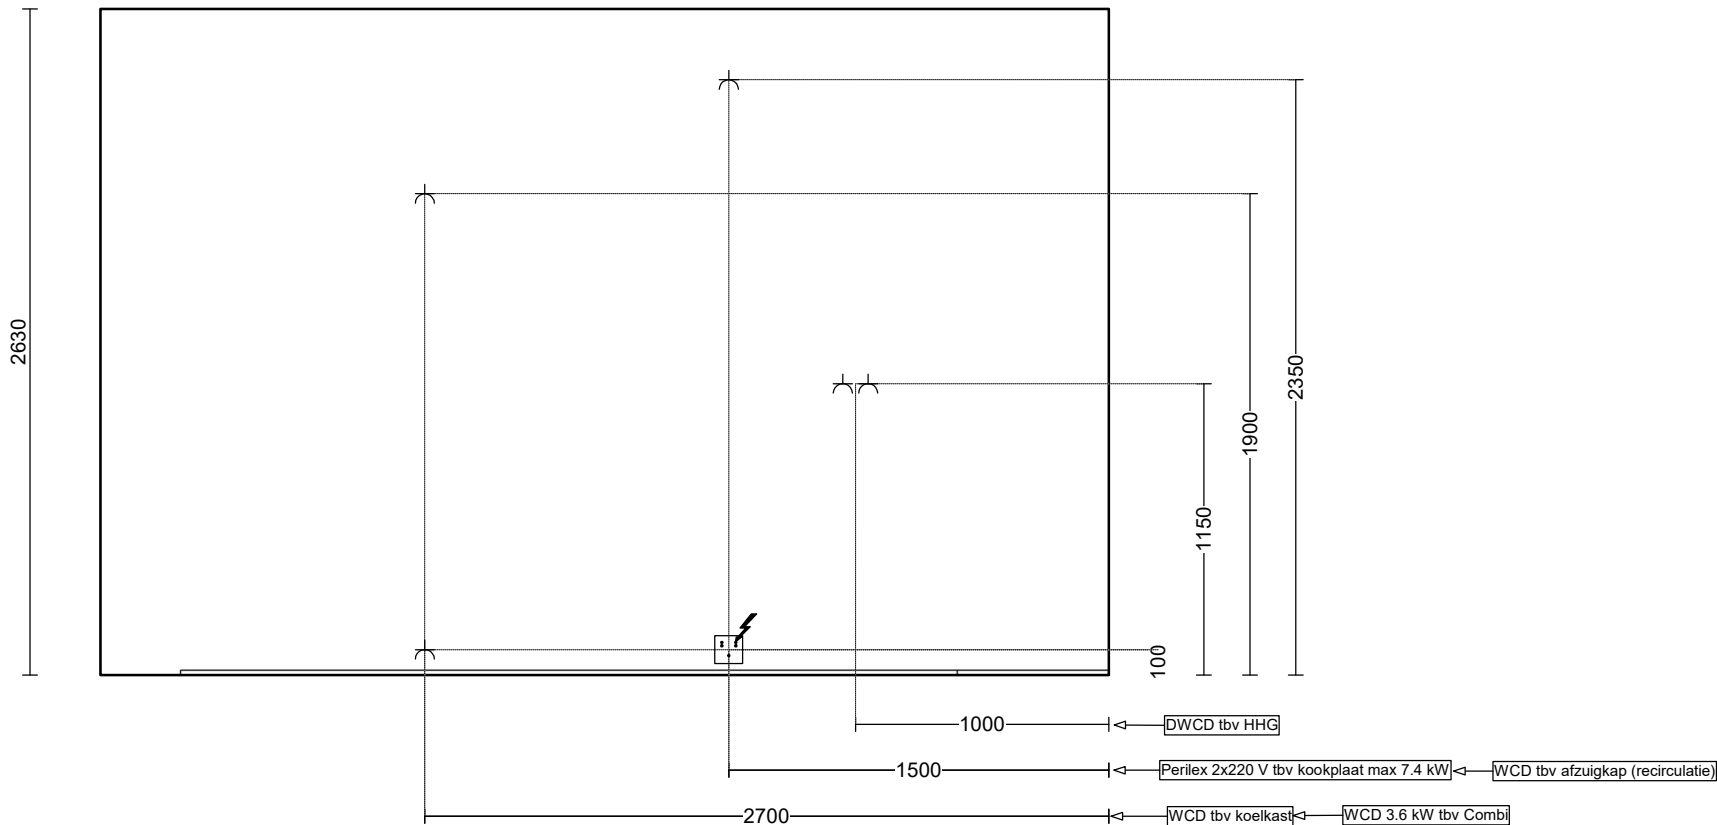

Schaal: Aangepast kader

	Arvero Toekomst 8 6921PW Duiven 026-3033890 h.dekok@arvero.nl	NOBILIA keuken 615 Laser	Heerde Bovenkamp fase III
--	--	---	--------------------------------------