



**Handtekening:**

**badk type B4800-07**


**Schaal: 1:20**

**ARVERO**   
KEUKENS - TEGELS - SANITAIR - VLOEREN - WOONKLAAR

**Project: 25 Heerde Bovenkamp III**

**Badk bnr 7.avs**

**Datum 5-6-2026**

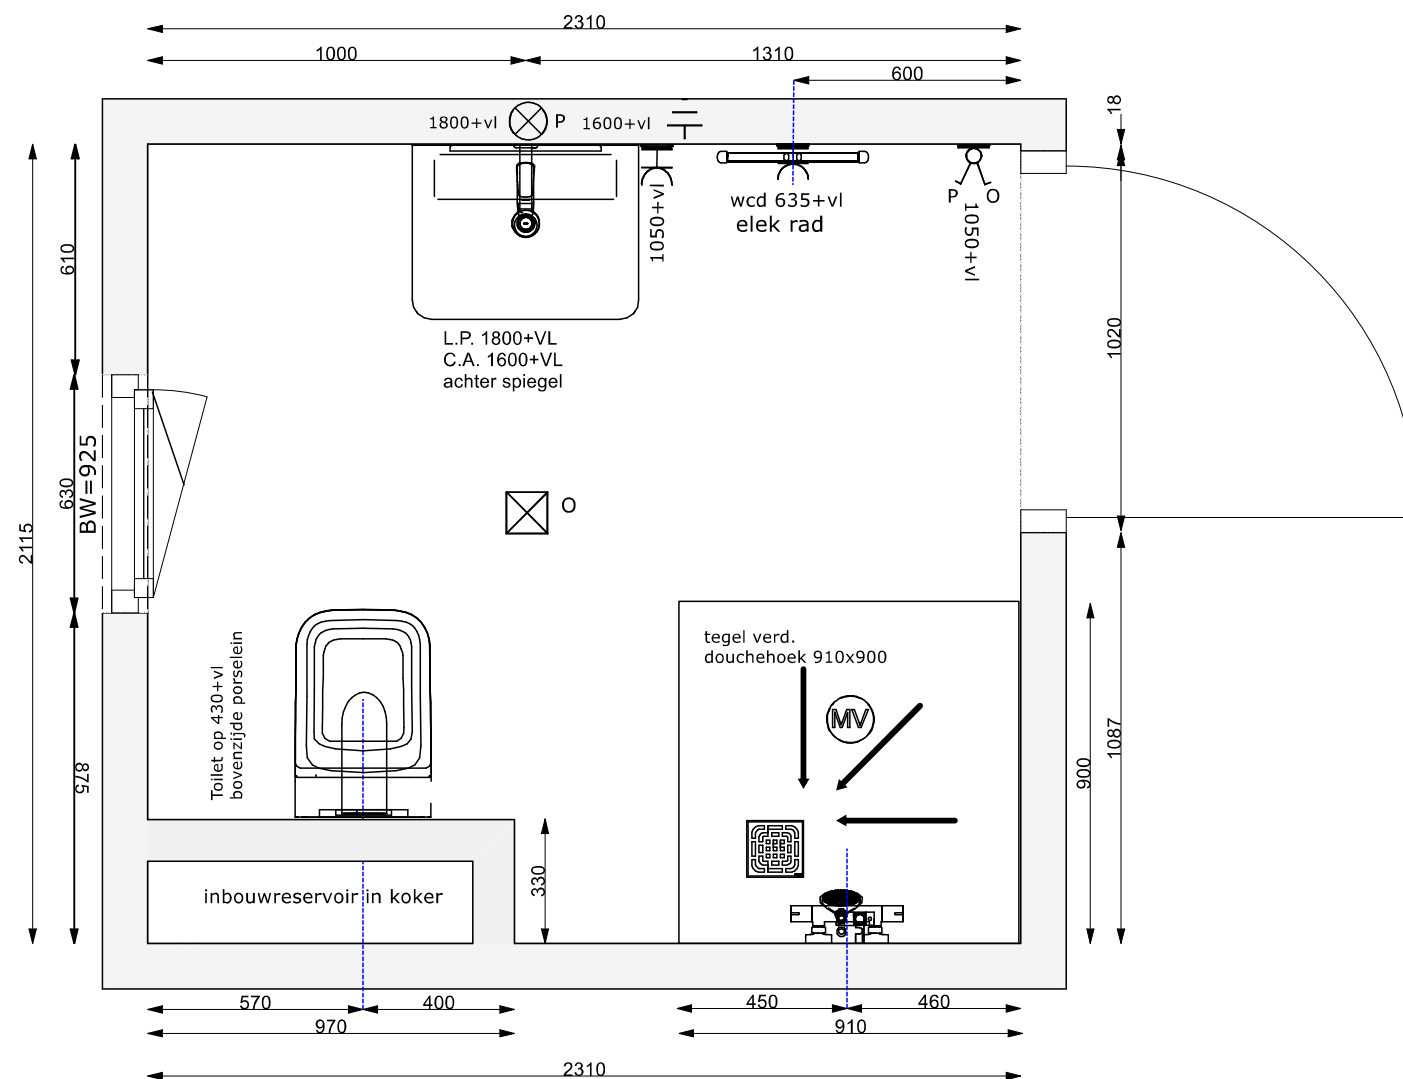

Handtekening:

badk type B4800-07

Schaal: 1:20



Project: 25 Heerde Bovenkamp III

Badk bnr 7.avs

Datum 5-6-2026

KEUKENS - TEGELS - SANITAIR - VLOEREN - WOONKLAAR



**Handtekening:**

**badk type B4800-8-9**


**Schaal: 1:20**

**ARVERO**   
KEUKENS - TEGELS - SANITAIR - VLOEREN - WOONKLAAR

**Project: 25 Heerde Bovenkamp III**

**Badk bnr 8-9.av5**

**Datum 5-6-2026**

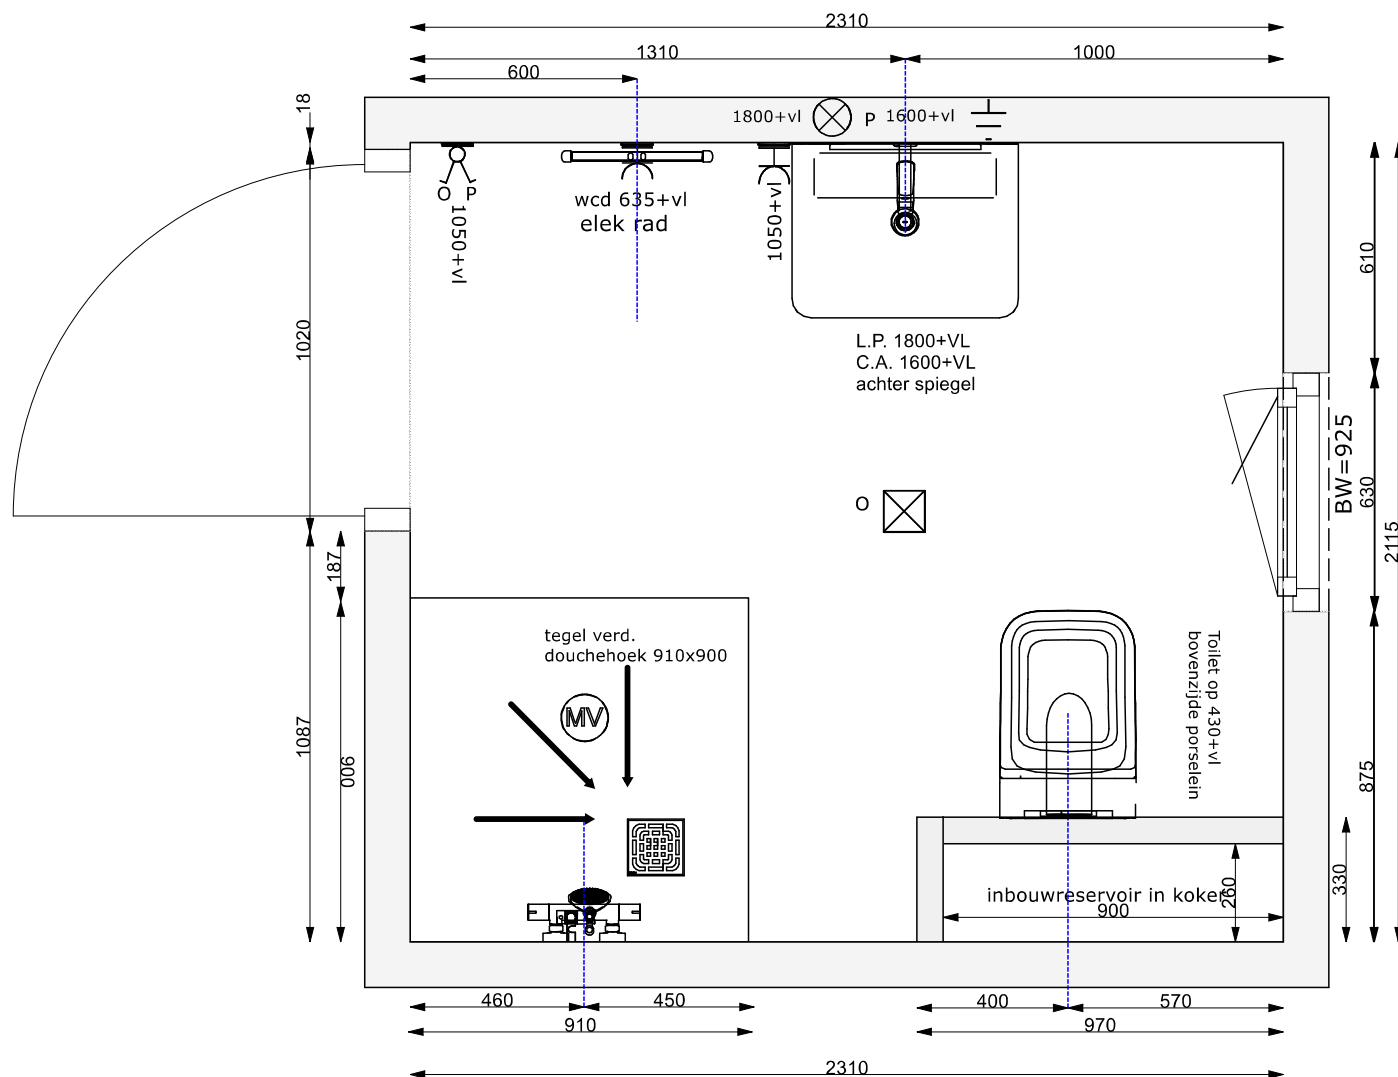

Handtekening:

badk type B4800-8-9

Schaal: 1:20



KEUKENS - TEGELS - SANITAIR - VLOEREN - WOONKLAAR

Project: 25 Heerde Bovenkamp III

Badk bnr 8-9.avs

Datum 5-6-2026



**Handtekening:**

**Badk bnr10**


**Schaal: 1:20**

**ARVERO**   
KEUKENS - TEGELS - SANITAIR - VLOEREN - WOONKLAAR

**Project: 25 Heerde Bovenkamp III**

**Badk bnr 10.avs**

**Datum 5-6-2026**

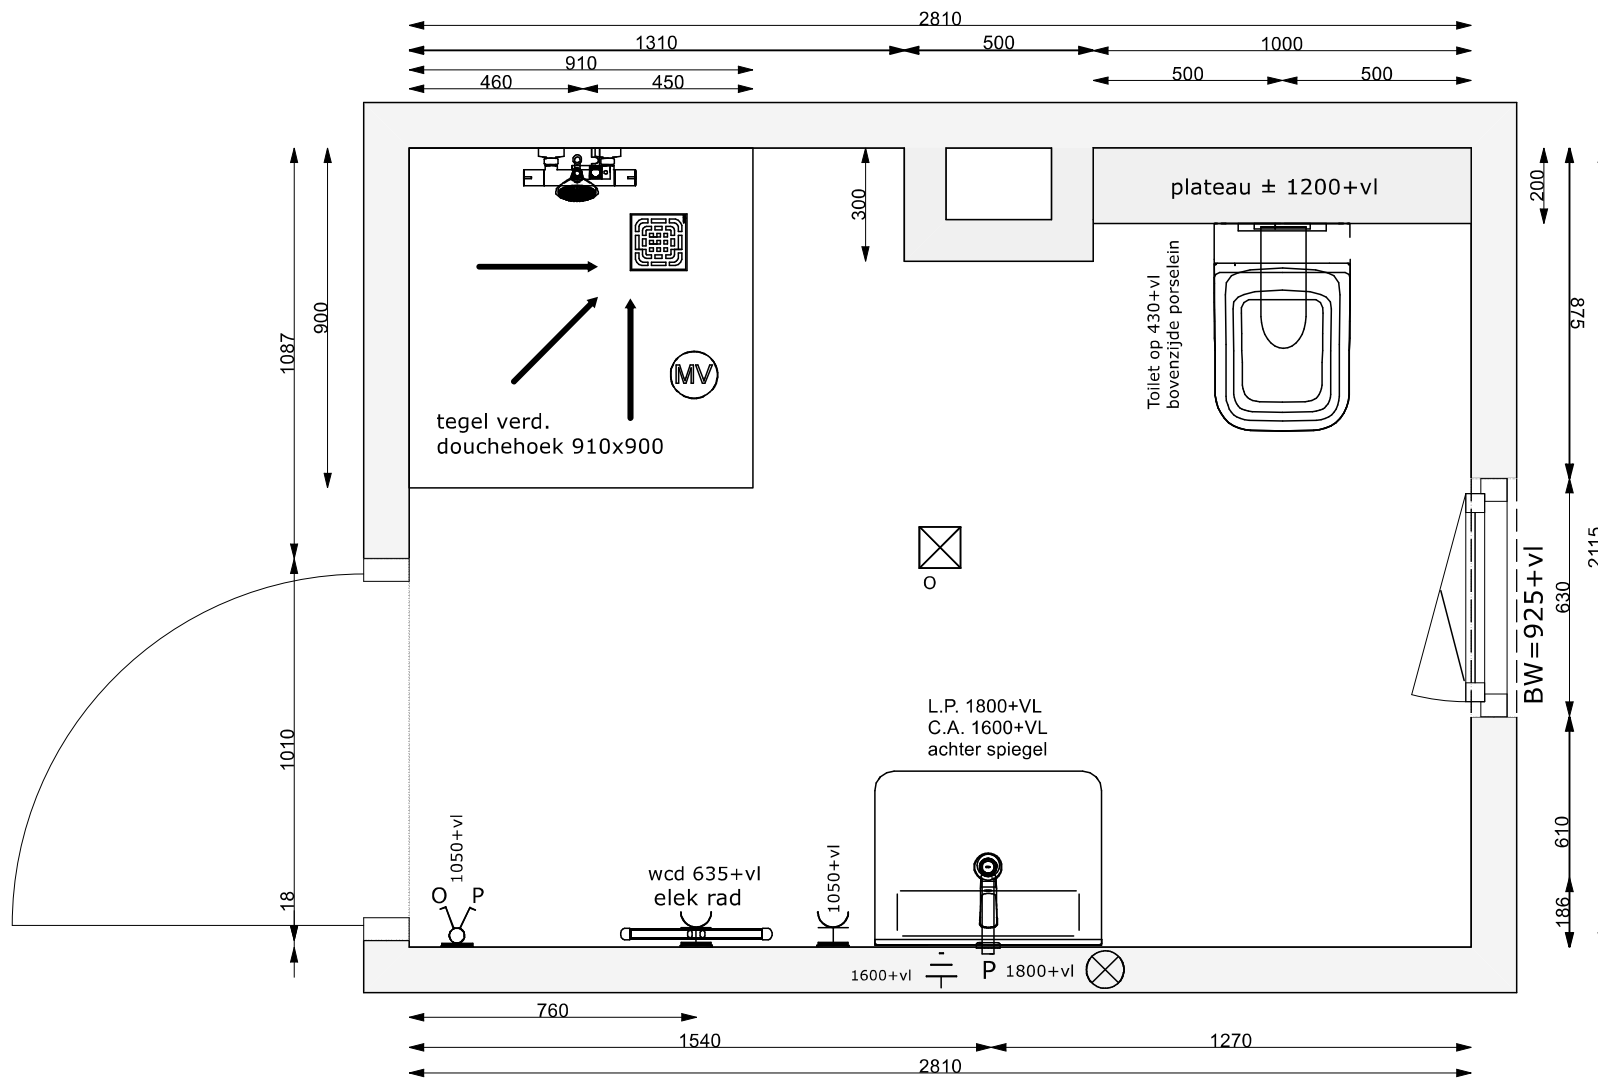

Handtekening:

Badk bnr10

Schaal: 1:20



Project: 25 Heerde Bovenkamp III

Badk bnr 10.avs

Datum 5-6-2026



**Handtekening:**

**Badk bnr 11**


**Schaal: 1:20**

**ARVERO**   
KEUKENS - TEGELS - SANITAIR - VLOEREN - WOONKLAAR

**Project: 25 Heerde Bovenkamp III**

**Badk bnr 11.avs**

**Datum 5-6-2026**

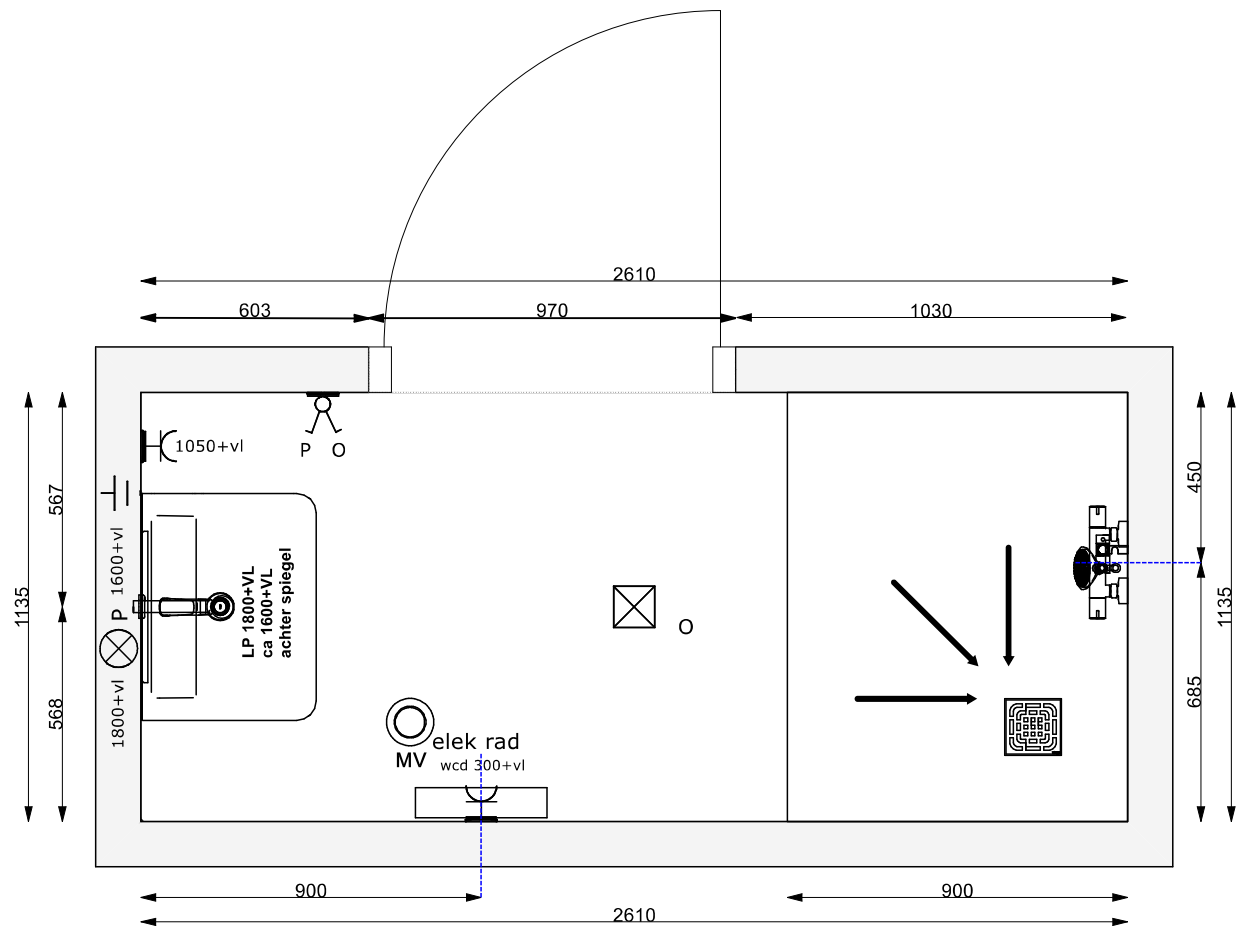

Handtekening:

Badk bnr 11

Schaal: 1:20



Project: 25 Heerde Bovenkamp III

Badk bnr 11.avs

Datum 5-6-2026



**Handtekening:**

**Badk bnr 12**


**Schaal: 1:20**



**Project: 25 Heerde Bovenkamp III**

**Badk bnr 12.avs**

**Datum 5-6-2026**

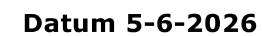



**Handtekening:**

**Badk bnr 13**


**Schaal: 1:20**

**ARVERO**   
KEUKENS - TEGELS - SANITAIR - VLOEREN - WOONKLAAAR

**Project: 25 Heerde Bovenkamp III**

**Badk bnr 13.avs**

**Datum 5-6-2026**

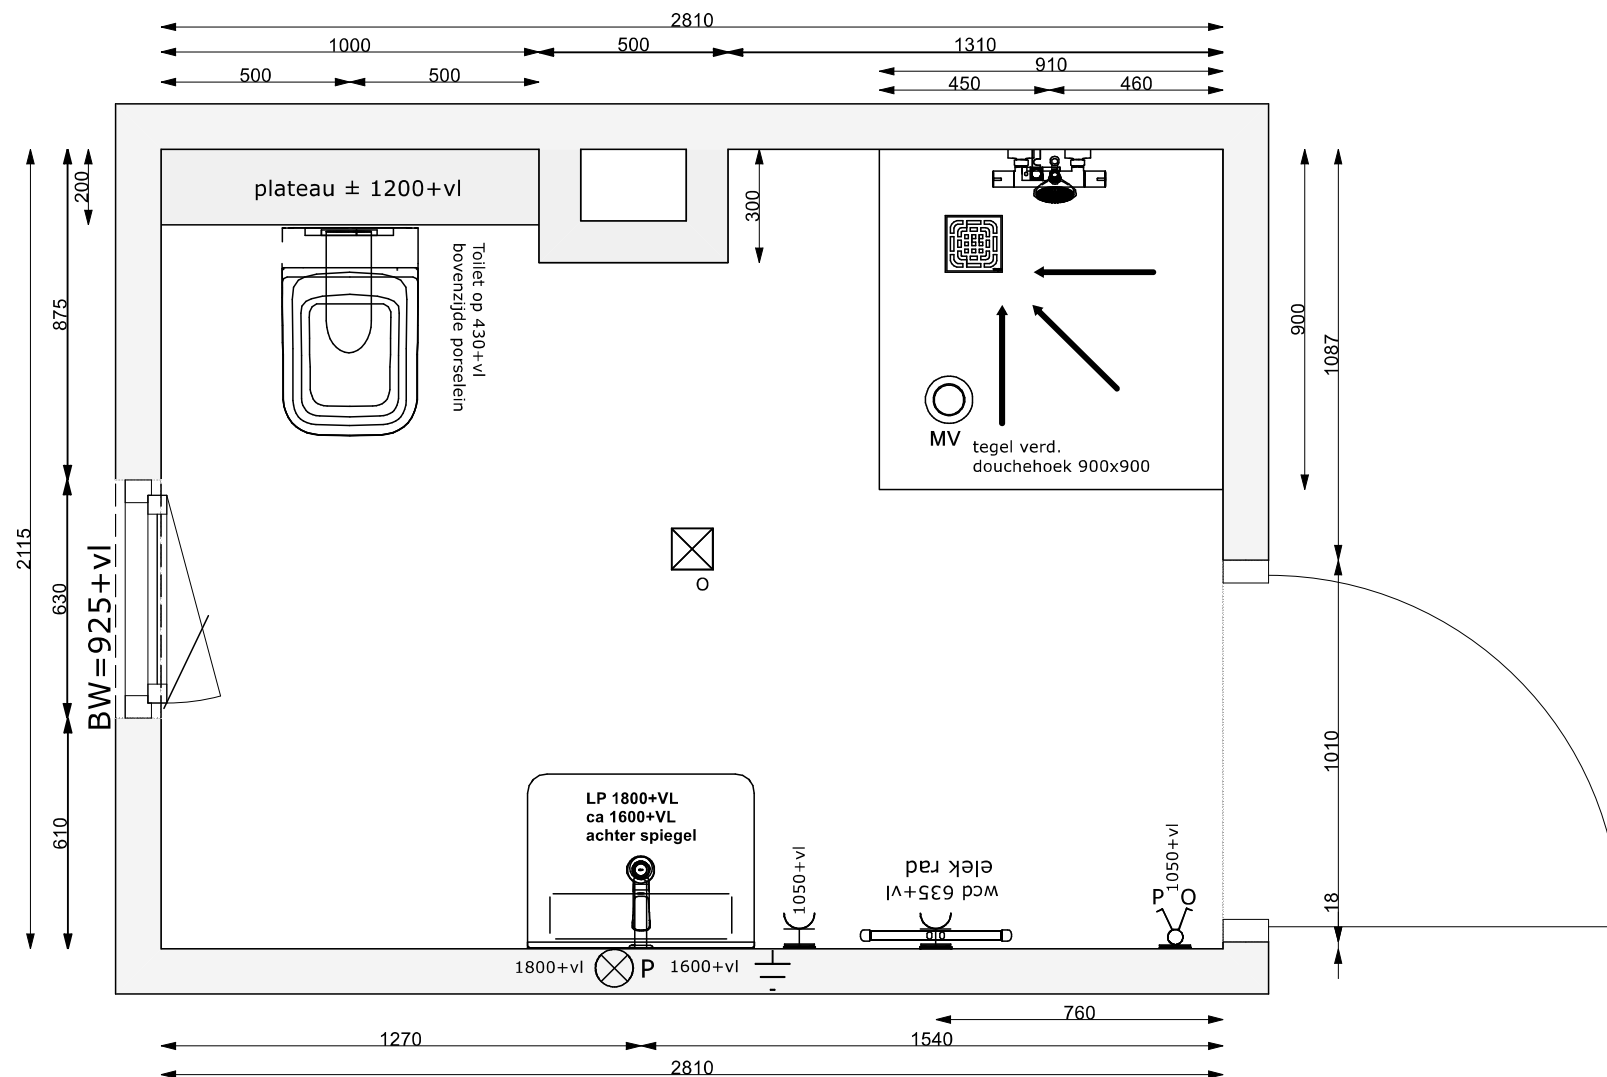

maten in de tekening zijn excl tegelwerk  
tegelwerk tot plafond

Handtekening:

Badk bnr 13

Schaal: 1:20



KEUKENS - TEGELS - SANITAIR - VLOEREN - WOONKLAAR

Project: 25 Heerde Bovenkamp III

Badk bnr 13.avs

Datum 5-6-2026



**Handtekening:**

**badk bnr -36-38**


**Schaal: 1:20**

**ARVERO**   
KEUKENS - TEGELS - SANITAIR - VLOEREN - WOONKLAAR

**Project: 25 Heerde Bovenkamp III**

**Badk bnr 36-38.avs**

**Datum 5-6-2026**

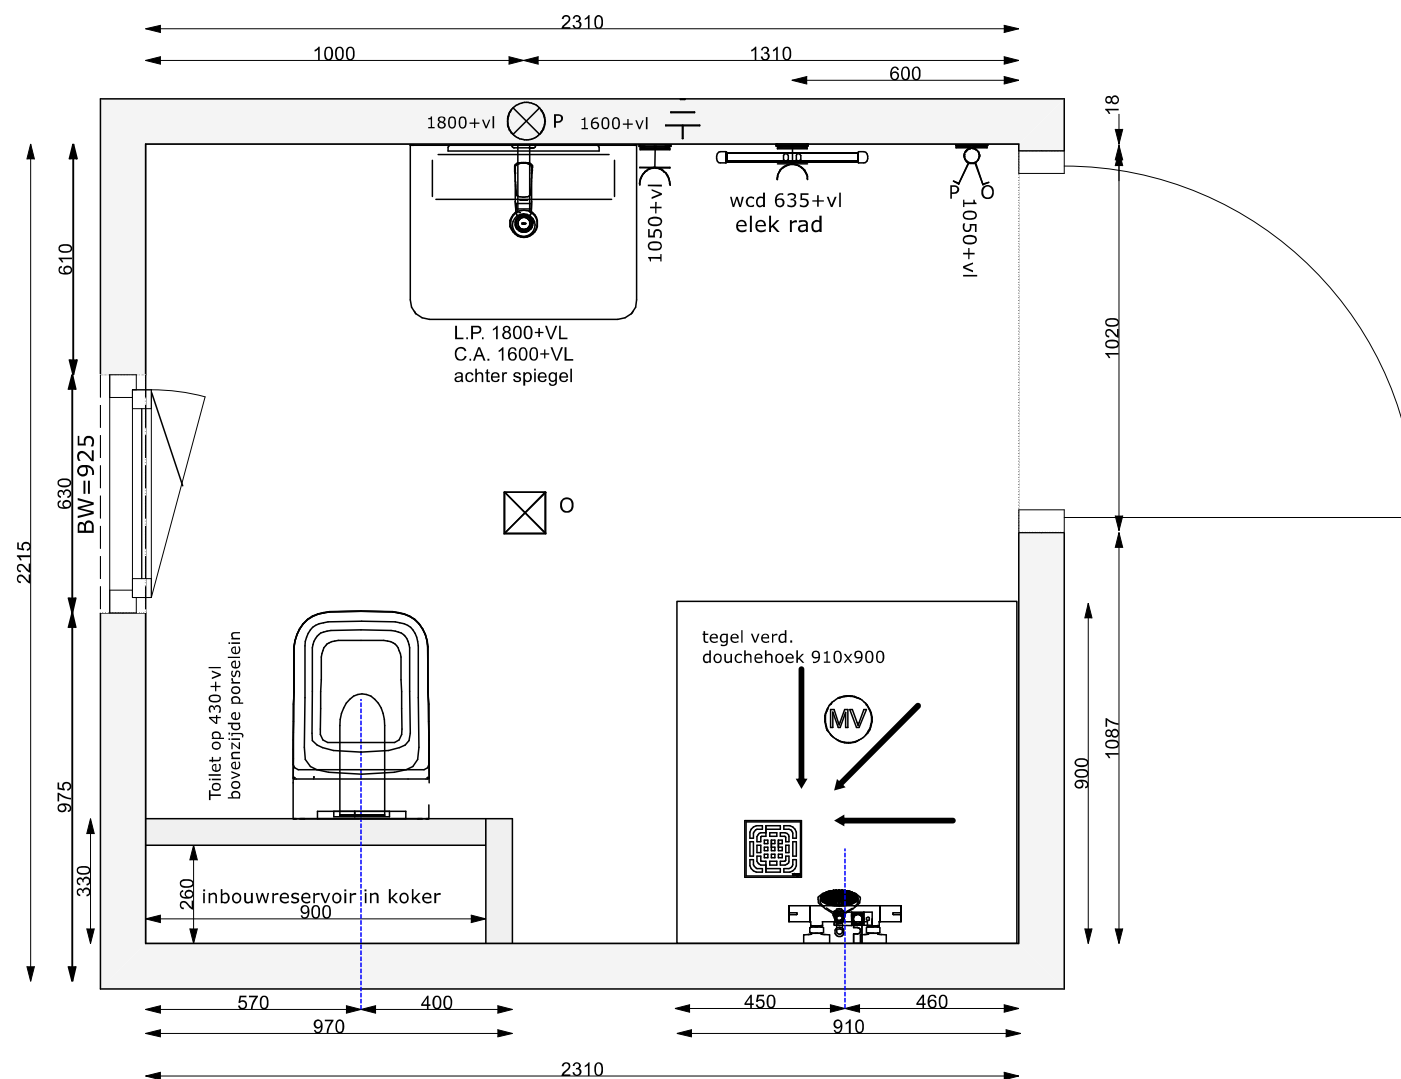

Handtekening:

badk bnr -36-38

Schaal: 1:20



Project: 25 Heerde Bovenkamp III

Badk bnr 36-38.avs

Datum 5-6-2026

KEUKENS - TEGELS - SANITAIR - VLOEREN - WOONKLAAR



**Handtekening:**

**badk bnr -37-39**

**Schaal: 1:20**



**Project: 25 Heerde Bovenkamp III**

**Badk bnr 37-39.avs**

**Datum 5-6-2026**





**Handtekening:**

**badk type B4800-40**


**Schaal: 1:20**

**ARVERO**   
KEUKENS - TEGELS - SANITAIR - VLOEREN - WOONKLAAR

**Project: 25 Heerde Bovenkamp III**

**Badk bnr 40.avs**

**Datum 5-6-2026**

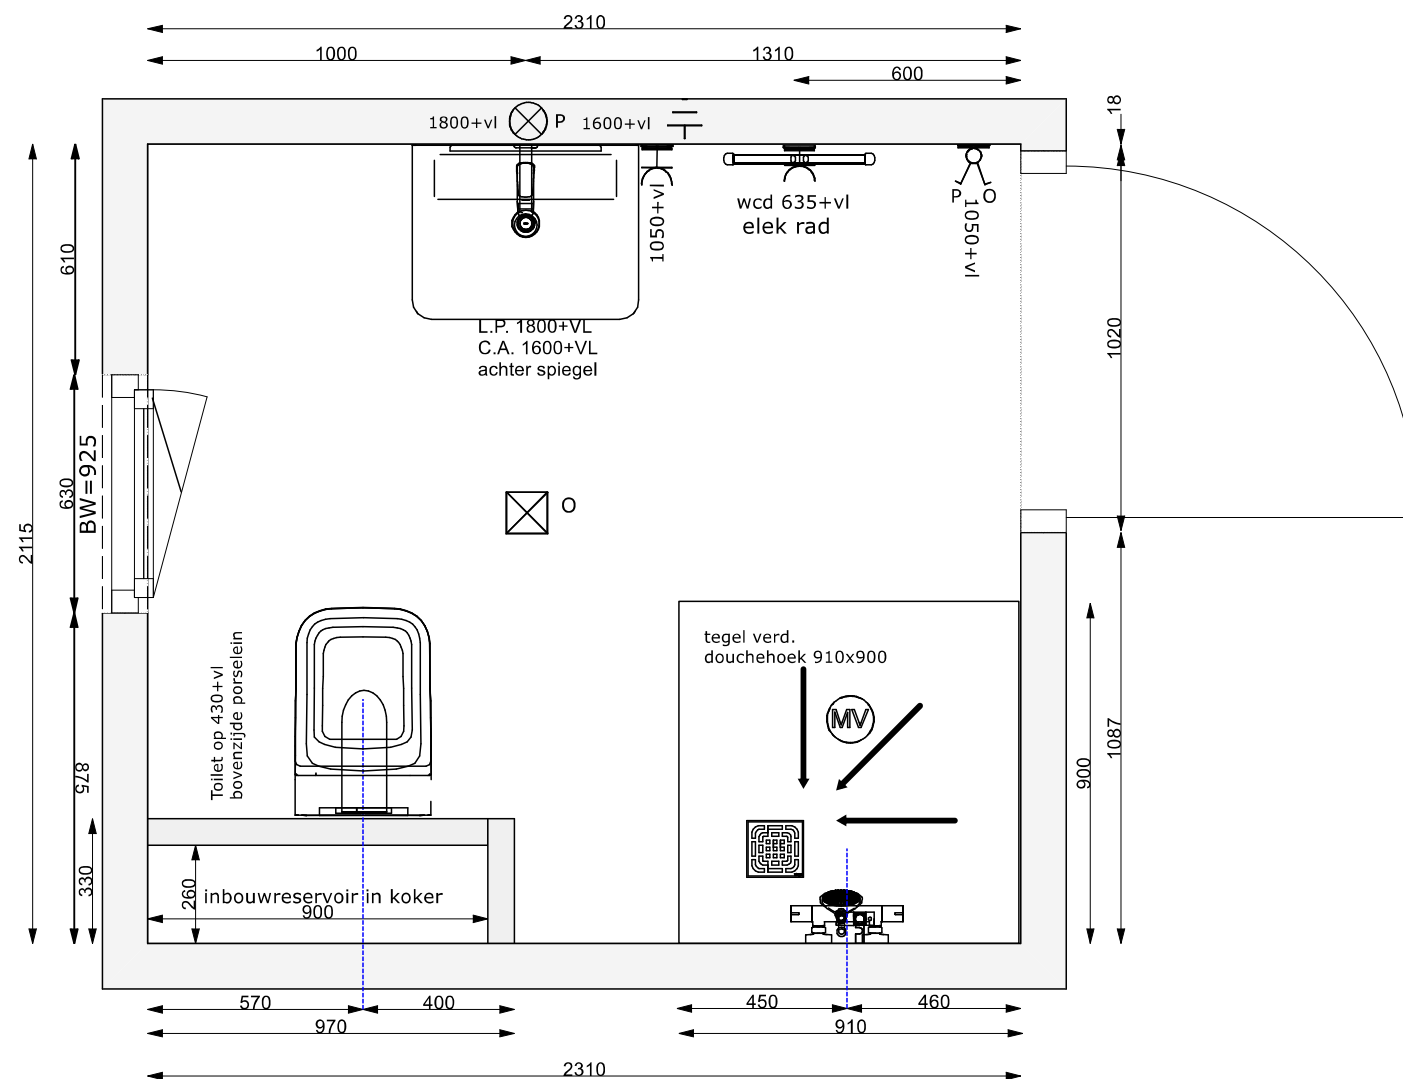

Handtekening:

badk type B4800-40

Schaal: 1:20



Project: 25 Heerde Bovenkamp IIII

Badk bnr 40.avs

Datum 5-6-2026

KEUKENS - TEGELS - SANITAIR - VLOEREN - WOONKLAAR



**Handtekening:**

**badk type B4800-41-42-43**


**Schaal: 1:20**

**ARVERO**   
KEUKENS - TEGELS - SANITAIR - VLOEREN - WOONKLAAR

**Project: 25 Heerde Bovenkamp III**

**Badk bnr 41-42-43.avs**

**Datum 5-6-2026**

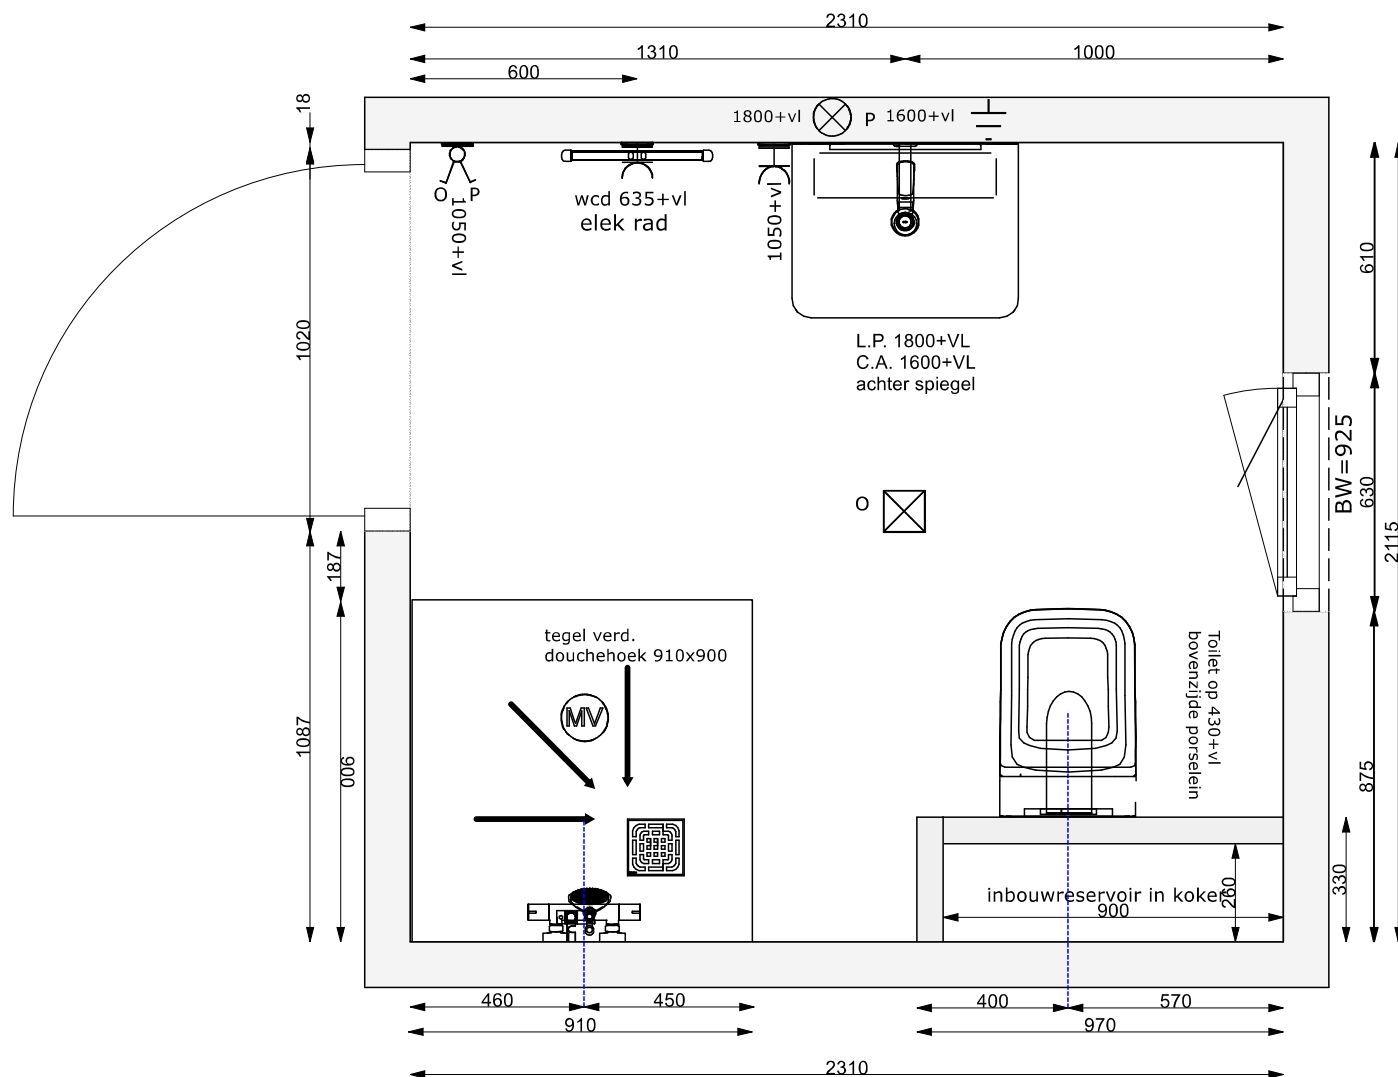

Handtekening:

badk type B4800-41-42-43

Schaal: 1:20



Project: 25 Heerde Bovenkamp III

Badk bnr 41-42-43.avs

Datum 5-6-2026



**Handtekening:**

**Badk bnr 45-47**


**Schaal: 1:20**

**ARVERO**   
KEUKENS - TEGELS - SANITAIR - VLOEREN - WOONKLAAAR

**Project: 25 Heerde Bovenkamp III**

**Badk bnr 45-47.avs**

**Datum 5-6-2026**

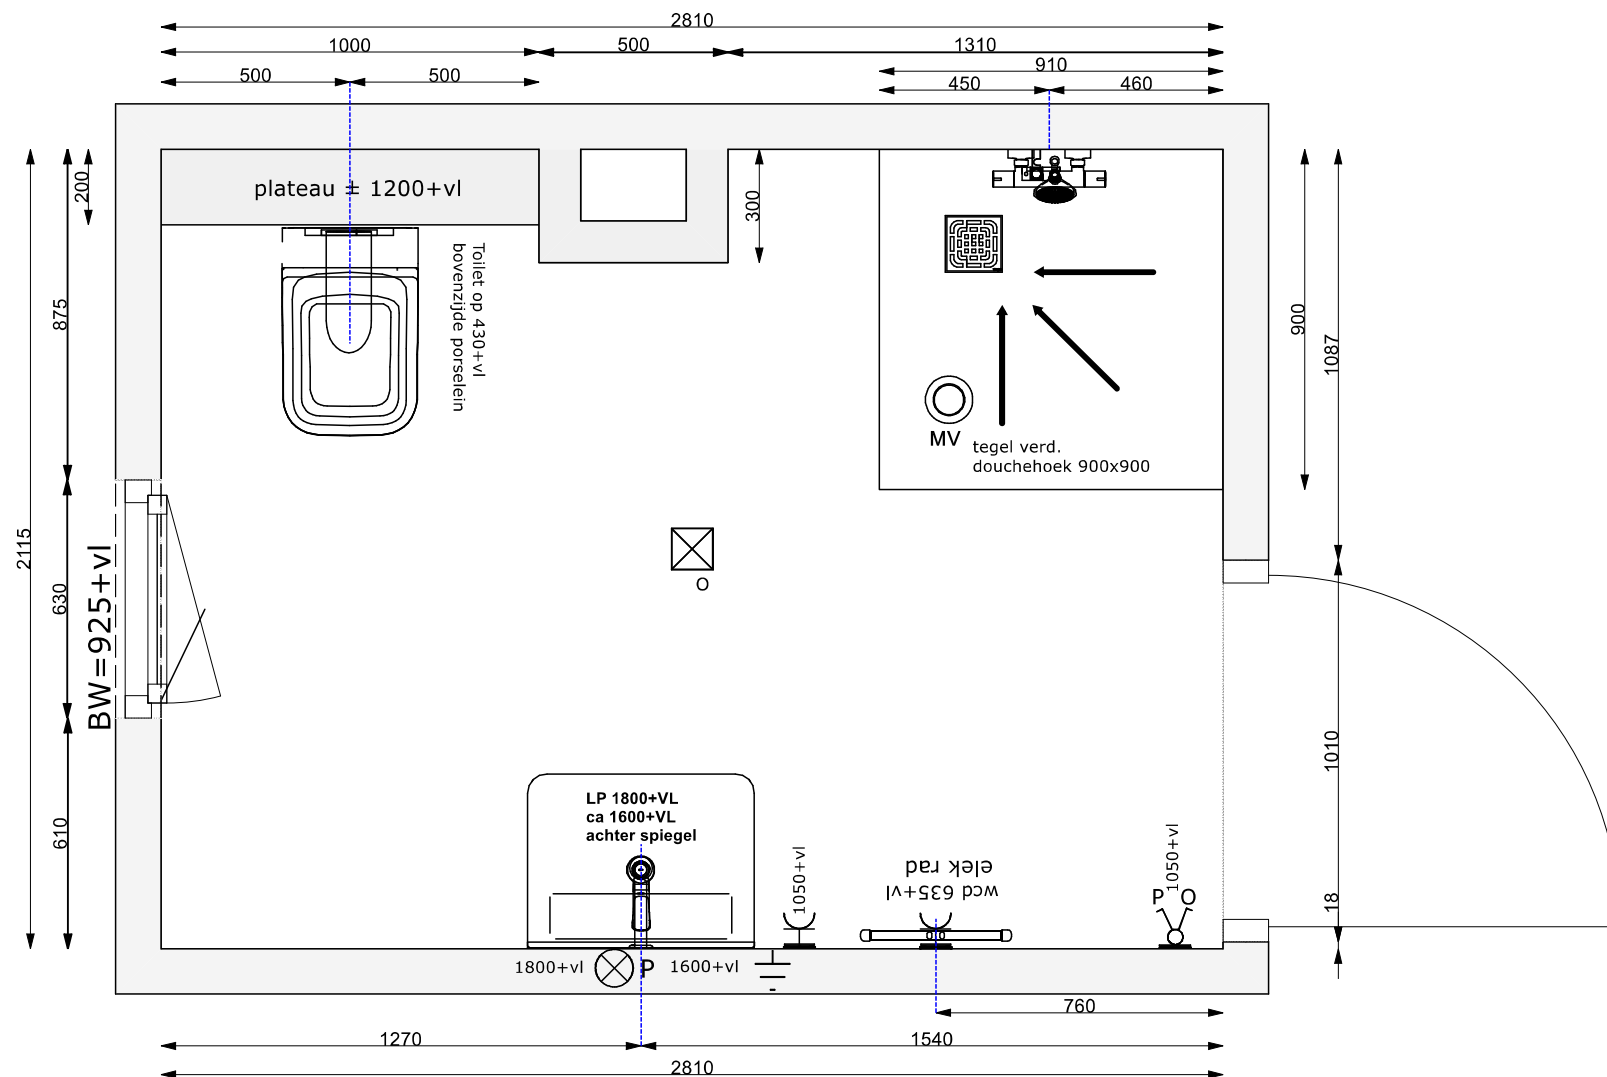

maten in de tekening zijn excl tegelwerk  
tegelwerk tot plafond

Handtekening:

Badk bnr 45-47

Schaal: 1:20



KEUKENS - TEGELS - SANITAIR - VLOEREN - WOONKLAAR

Project: 25 Heerde Bovenkamp III

Badk bnr 45-47.avs

Datum 5-6-2026



**Handtekening:**

**Badk bnr 44- 46**


**Schaal: 1:20**

**ARVERO**   
KEUKENS - TEGELS - SANITAIR - VLOEREN - WOONKLAAR

**Project: 25 Heerde Bovenkamp III**

**Badk bnr 44-46.avs**

**Datum 5-6-2026**

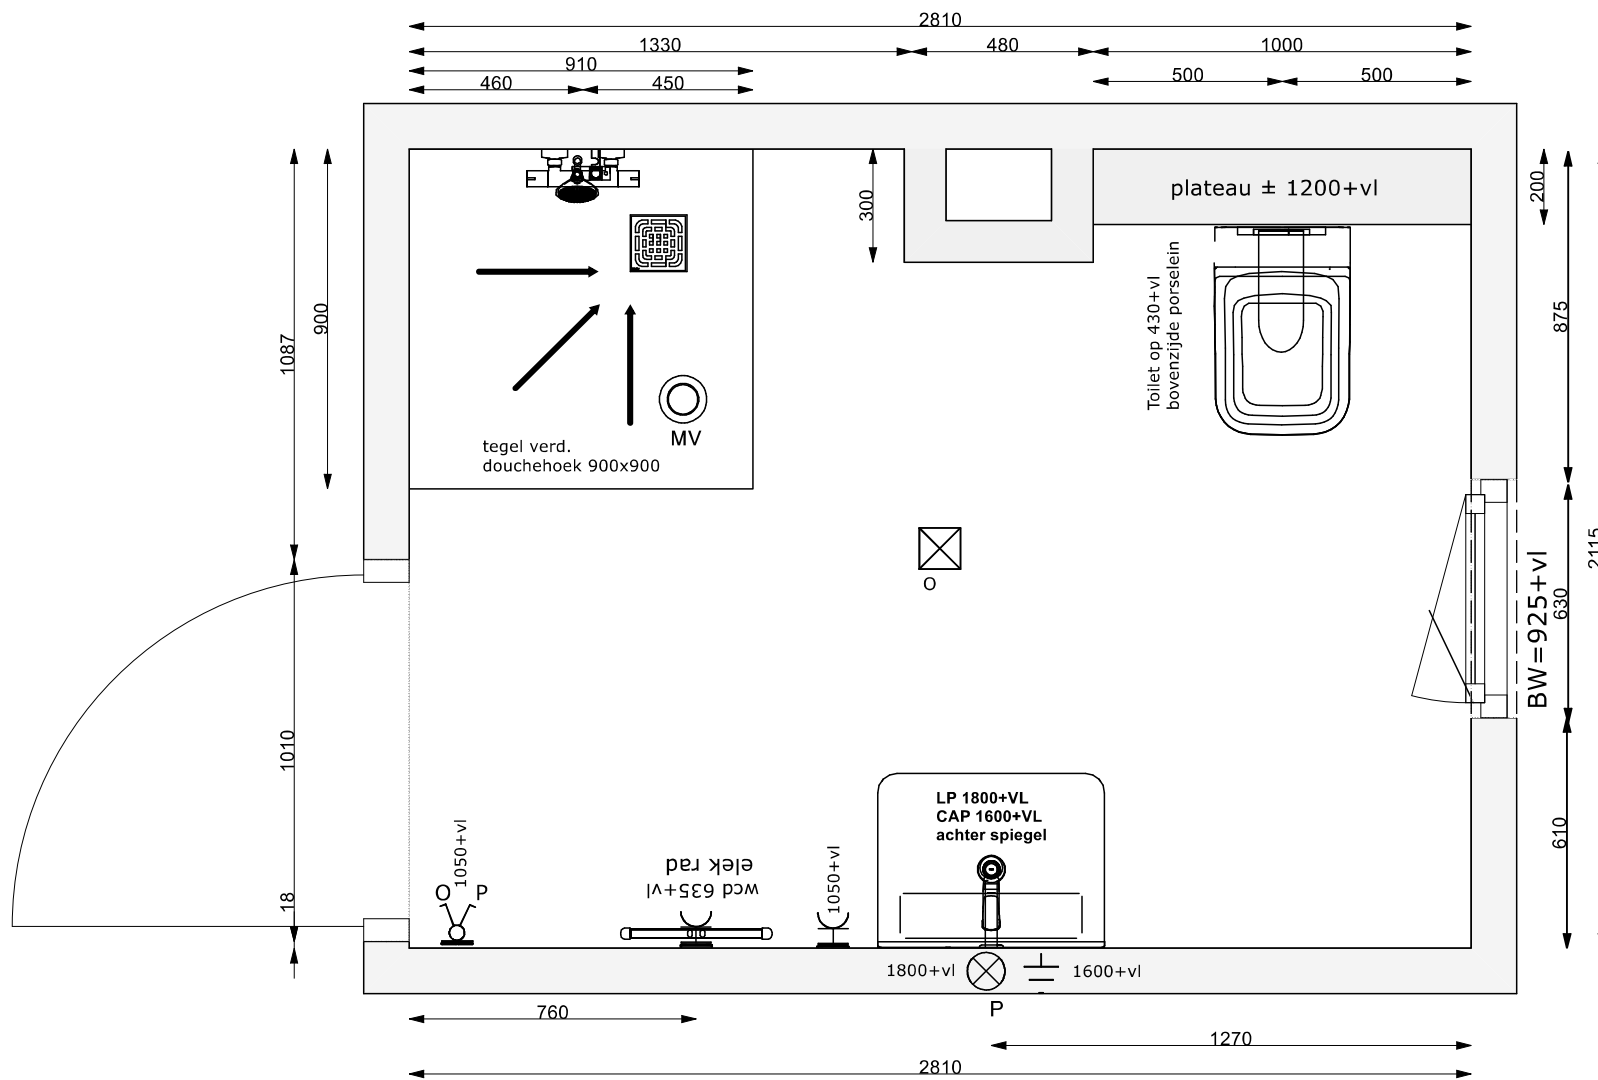

maten in de tekening zijn excl tegelwerk  
 tegelwerk tot plafond

Handtekening:

Badk bnr 44- 46

Schaal: 1:20



Project: 25 Heerde Bovenkamp III

Badk bnr 44-46.avs

Datum 5-6-2026