



**Handtekening:**

**Type L won.**


**Schaal: 1:20**



**Project: 25 Heerde Bovenkamp III**

**Toilet bnr 01-03-05.avs**

**Datum 5-6-2026**

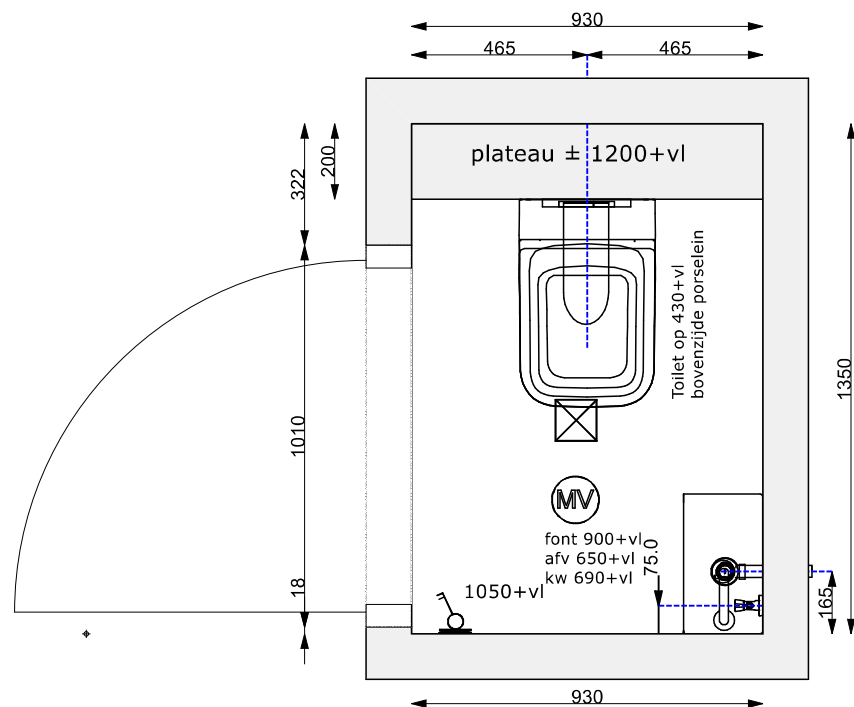

maten in de tekening zijn excl tegelwerk  
tegelwerk 1400+vl

Handtekening:

Type L won.

Schaal: 1:20



**Handtekening:**

**Type L won.**


**Schaal: 1:20**



**Project: 25 Heerde Bovenkamp III**

**Bnr 01-03-05.avs**

**Datum 5-6-2026**

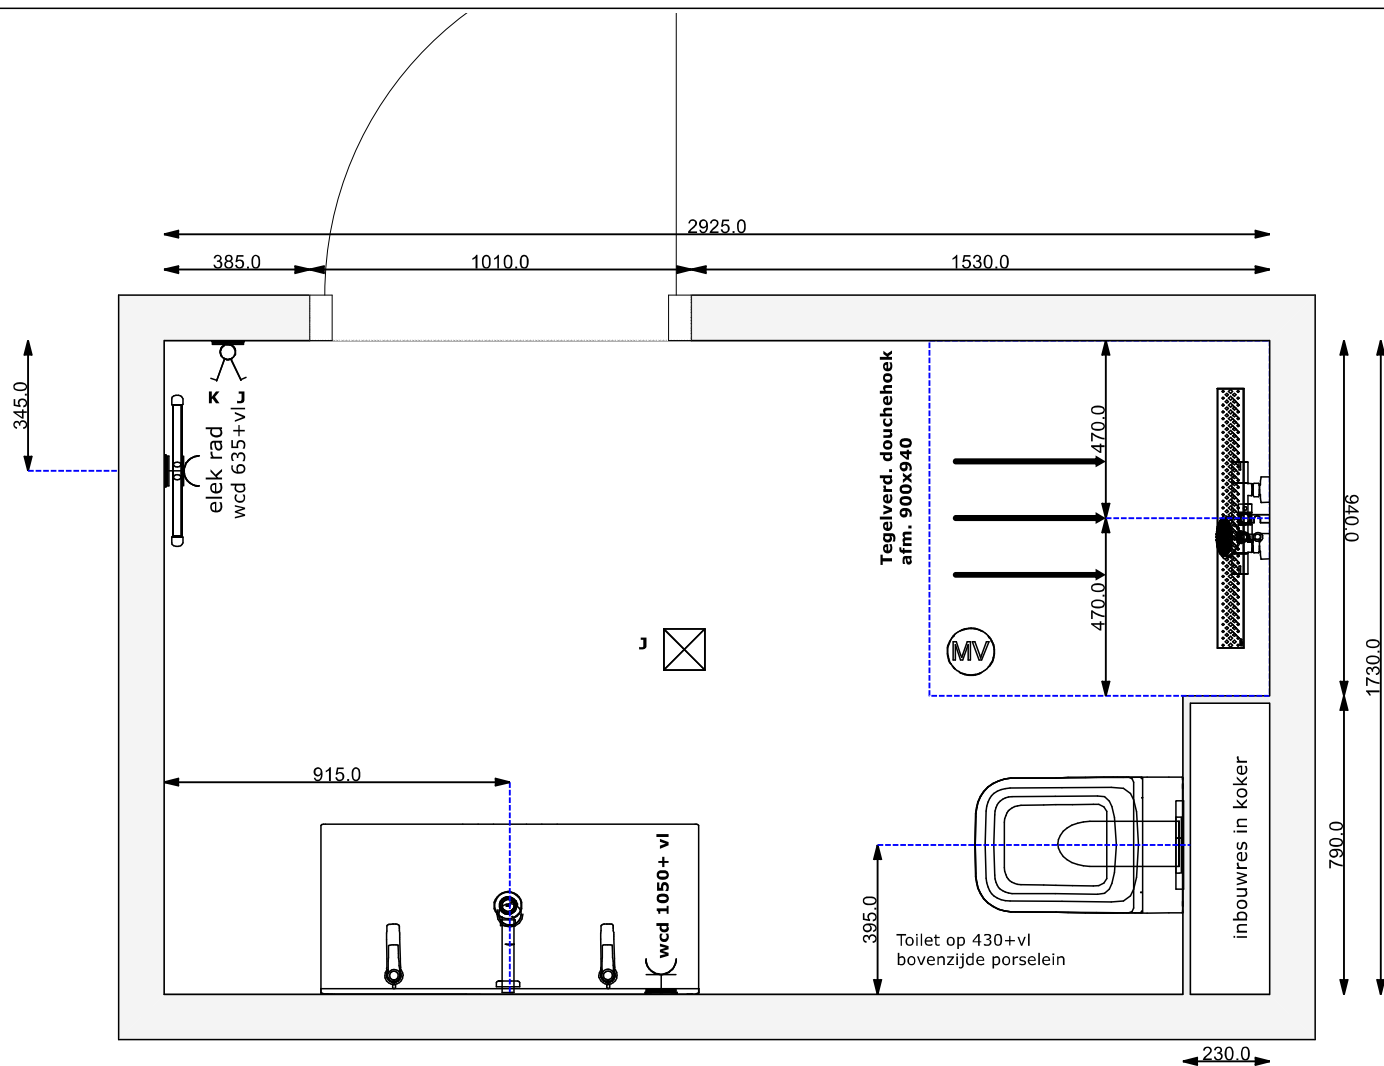

maten in de tekening zijn excl tegelwerk  
tegelwerk badkamer tot plaf.

Handtekening:

Type L won.

Schaal: 1:20



KEUKENS - TEGELS - SANITAIR - VLOEREN - WOONKLAAR

Project: 25 Heerde Bovenkamp III

Bnr 01-03-05.avs

Datum 5-6-2026



**Handtekening:**

**Type L won.**


**Schaal: 1:20**



**Project: 25 Heerde Bovenkamp III**

**Toilet bnr 02-04-06.avs**

**Datum 5-6-2026**

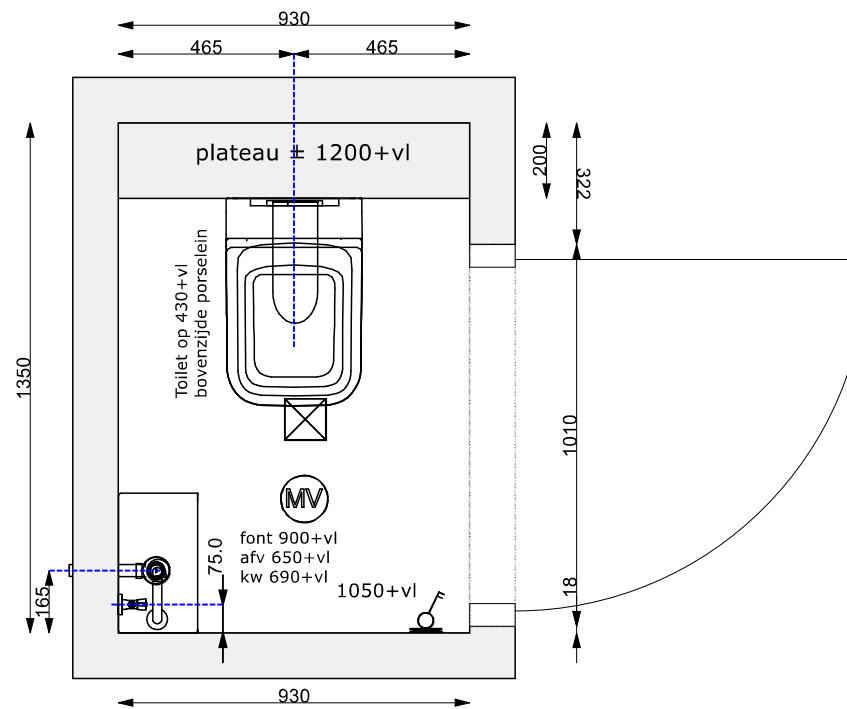

maten in de tekening zijn excl tegelwerk  
tegelwerk 1400+vl

Handtekening:

Type L won.

Schaal: 1:20



**Handtekening:**

**Type L won.**


**Schaal: 1:20**



**Project: 25 Heerde Bovenkamp III**

**Bnr 02-04-06.avs**

**Datum 5-6-2026**

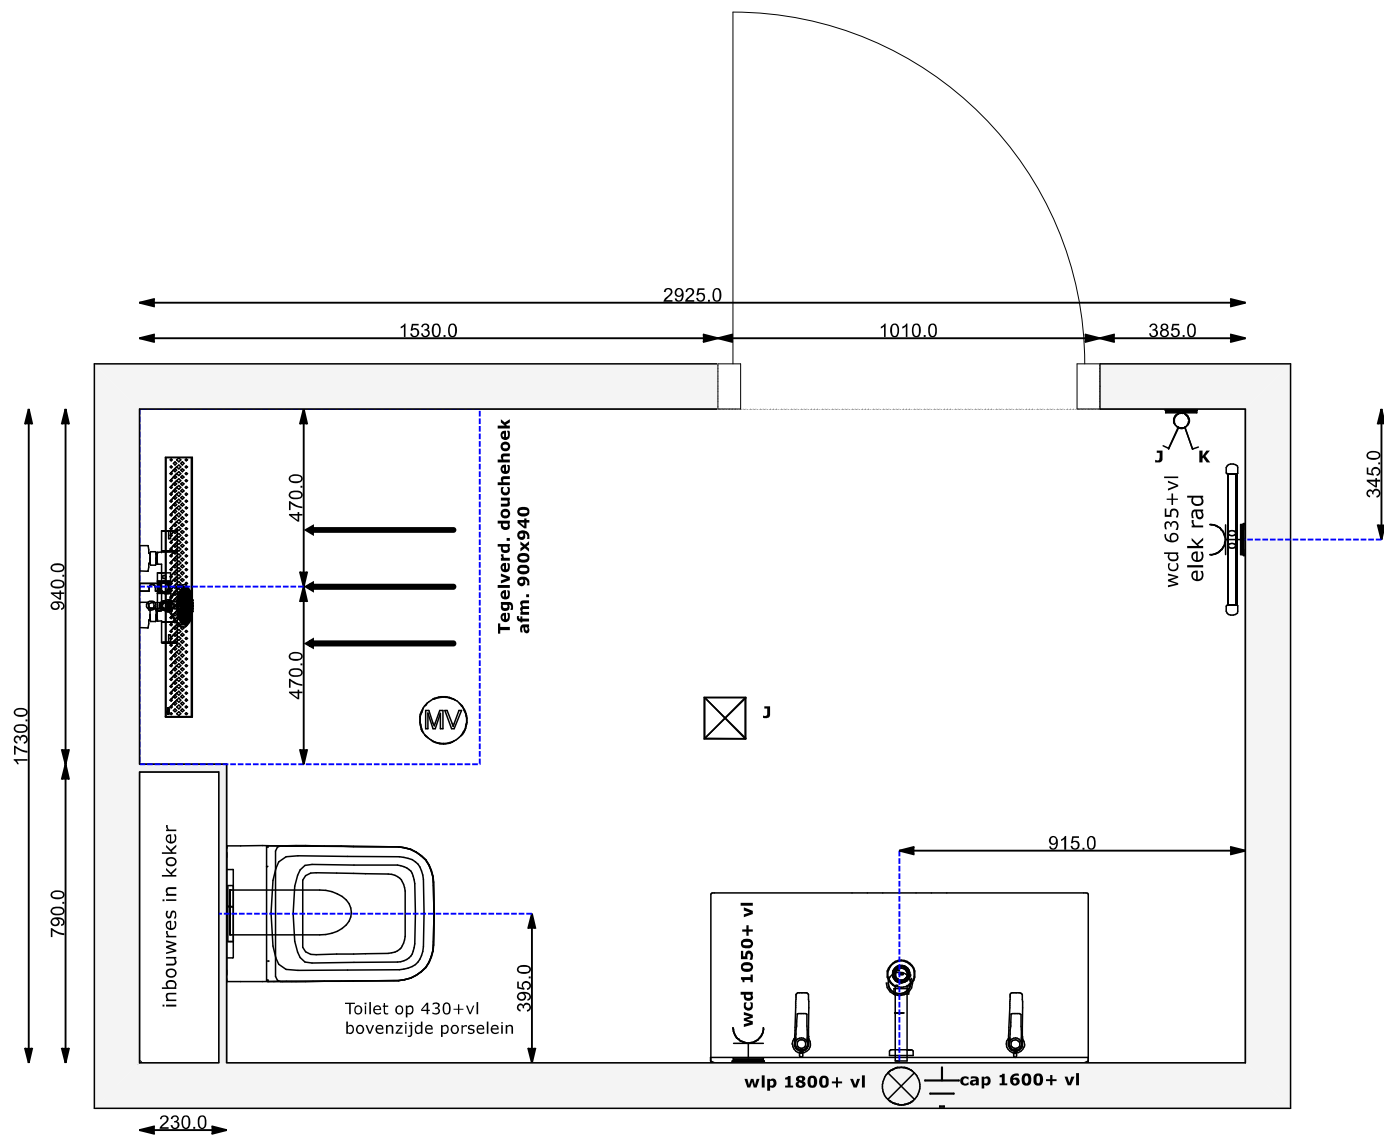

maten in de tekening zijn excl tegelwerk  
tegelwerk badkamer tot plaf.

Handtekening:

Type L won.

Schaal: 1:20