






Vorgevel

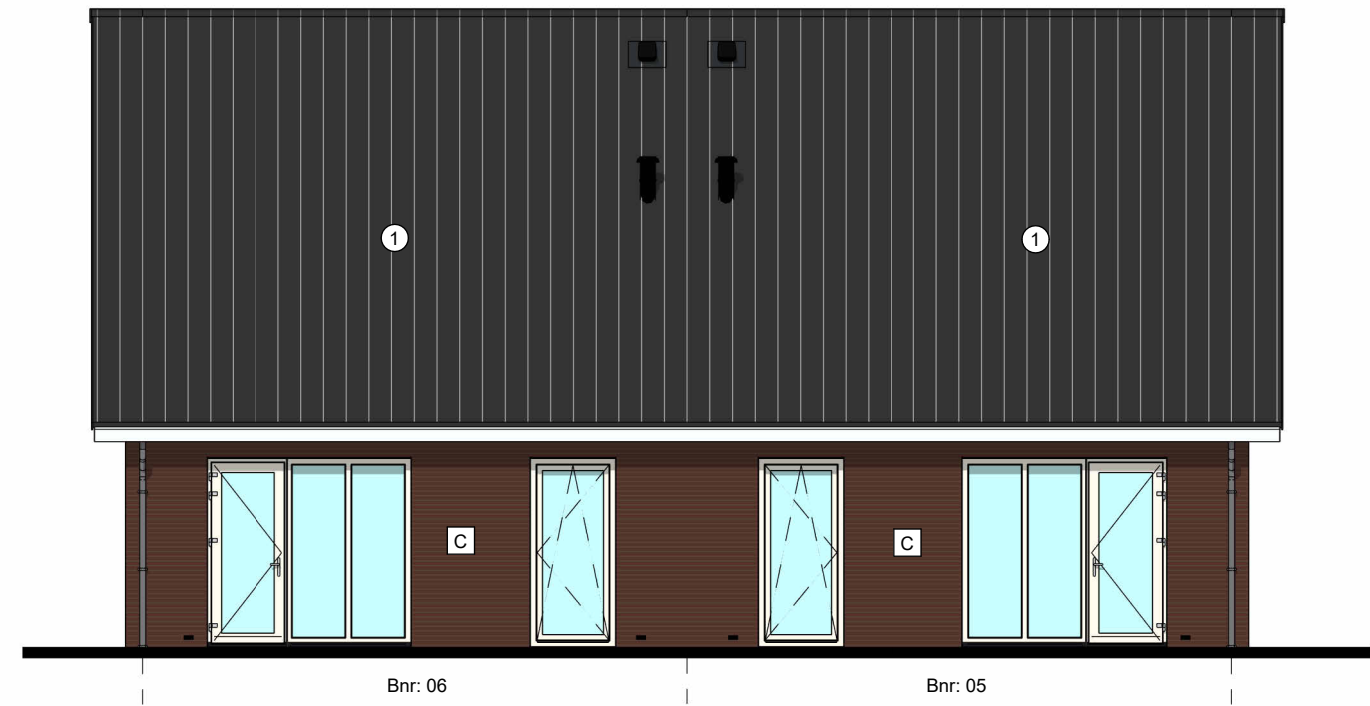

Achtergevel

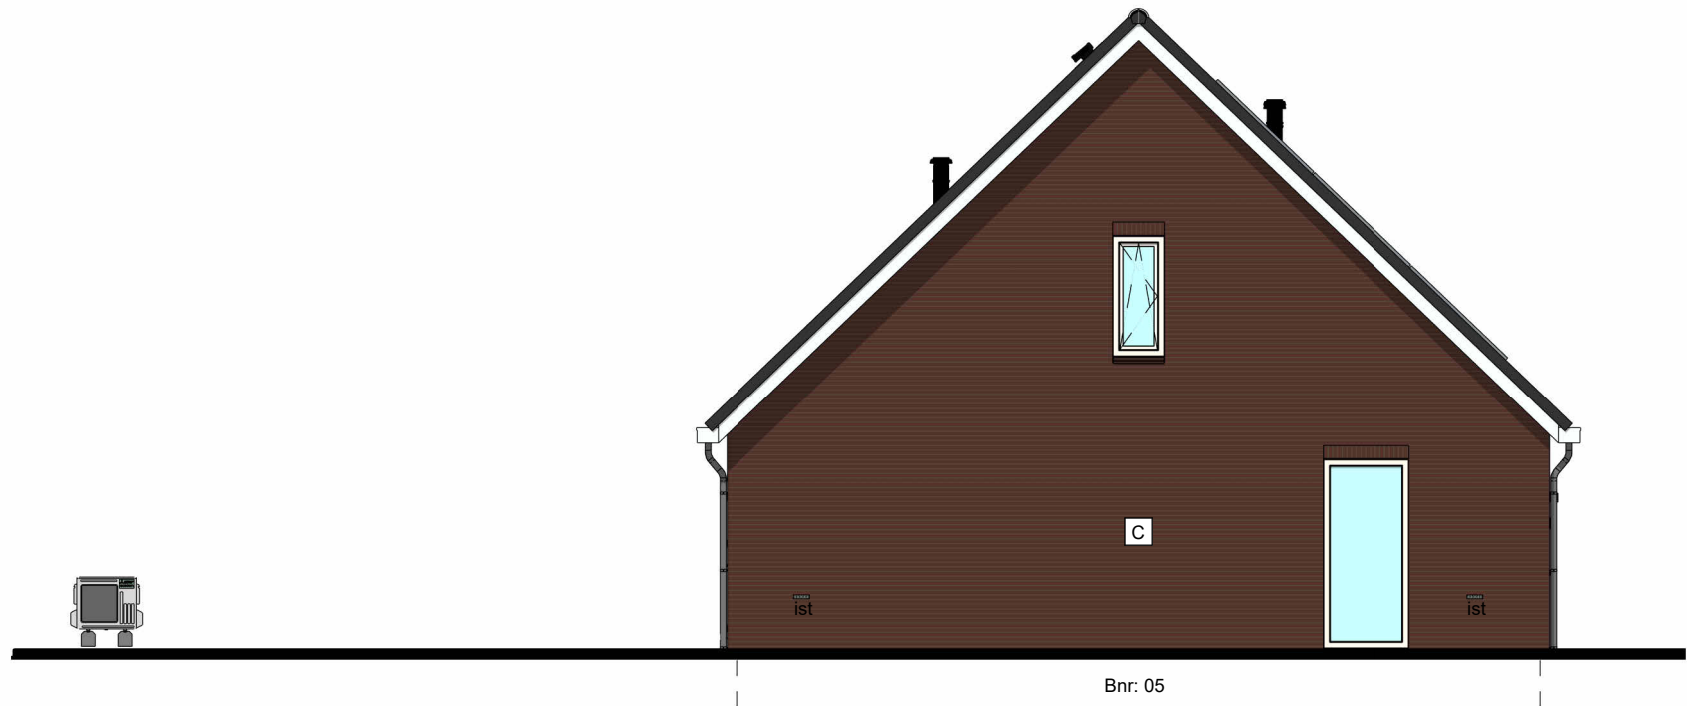

Linker zijgevel

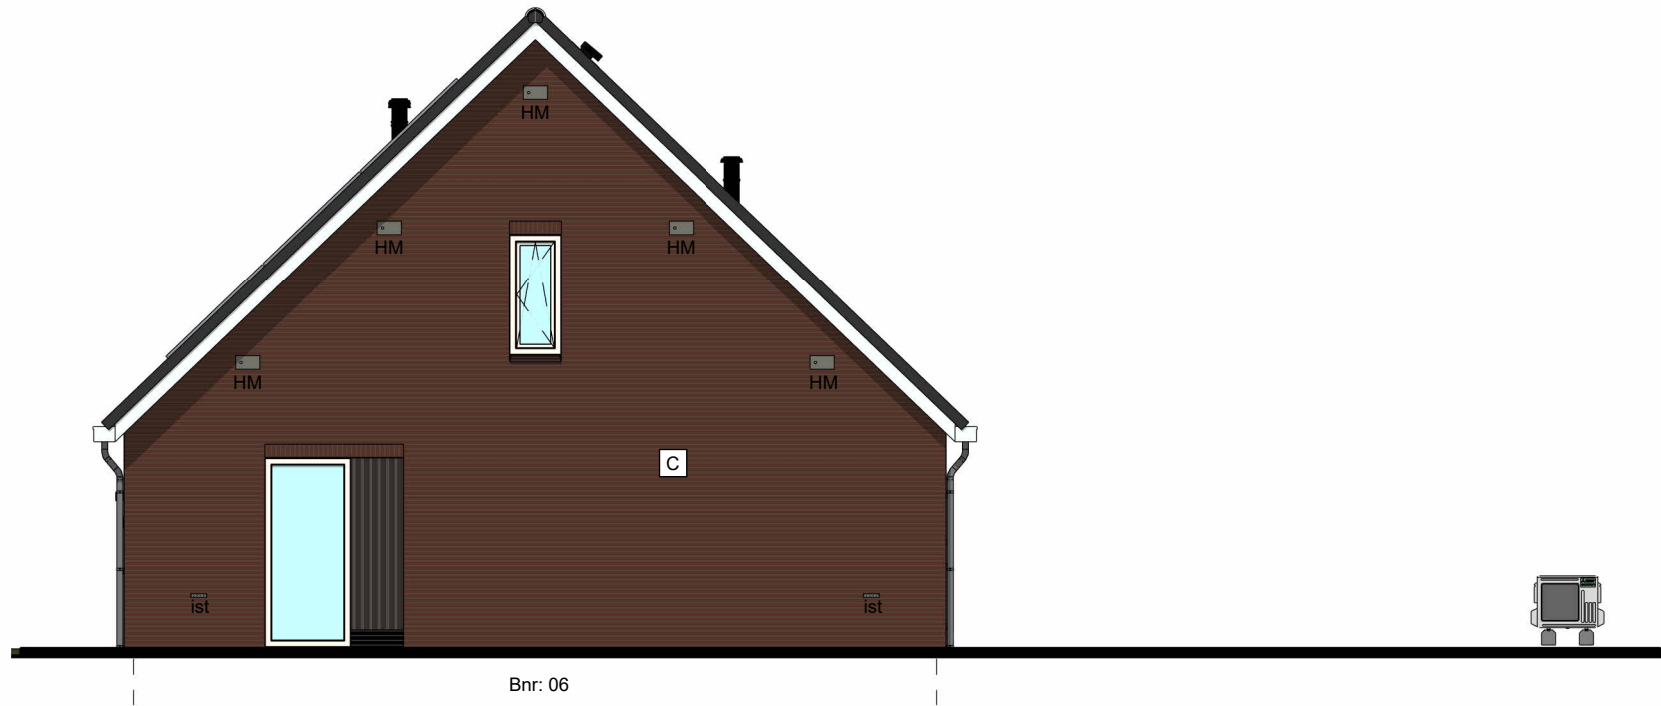


Rechter zijgevel

Renvooi

- dakpan kleur 1
lekleur mat - antraciet
- metselwerk ecobrick kleur A
donkerroodbruin
- metselwerk kleur B
wijnrood
- metselwerk kleur C
donkerroodbruin
- metselwerk ecobrick kleur D
antraciet
- houten gevelbekleding
kleur antraciet
- armatuur aan de wand
- beldrukker
- af- en toevoer ventilatie
- ist
insectensteen
- VM
nestkast vleermuis
- VMK
kraamkast vleermuis
- GZ
nestkast gierzwaluw
- HM
nestkast huismus
- Huismus: Monier vogelhede

Disclaimer

De op deze tekeningen aangegeven maten zijn circa maten in millimeters en tussen de wanden / vloeren gemeten, waarbij geen rekening is gehouden met enige wandafwerking, plinten, aftrimming, etc. In verband met de nauwkeurige uitwerking van details, constructie, maatvoering, materialen e.d. kunnen er kleine afwijkingen ontstaan ten opzichte van de nu vermelde gegevens. Deze geringe afwijkingen geven geen aanleiding tot verrekening. Aan de op deze tekening aangegeven maten kunnen derhalve geen rechten worden ontleend. De op deze tekeningen aangegeven maatvoering is niet geschikt voor opdrachten aan derden door koper(s). De posities van aansluitingen en installatie onderdelen zijn indicatief op tekening aangegeven. De exacte aantallen en posities zullen na berekening in het werk door de installateurs worden bepaald en kunnen afwijken van deze tekening.

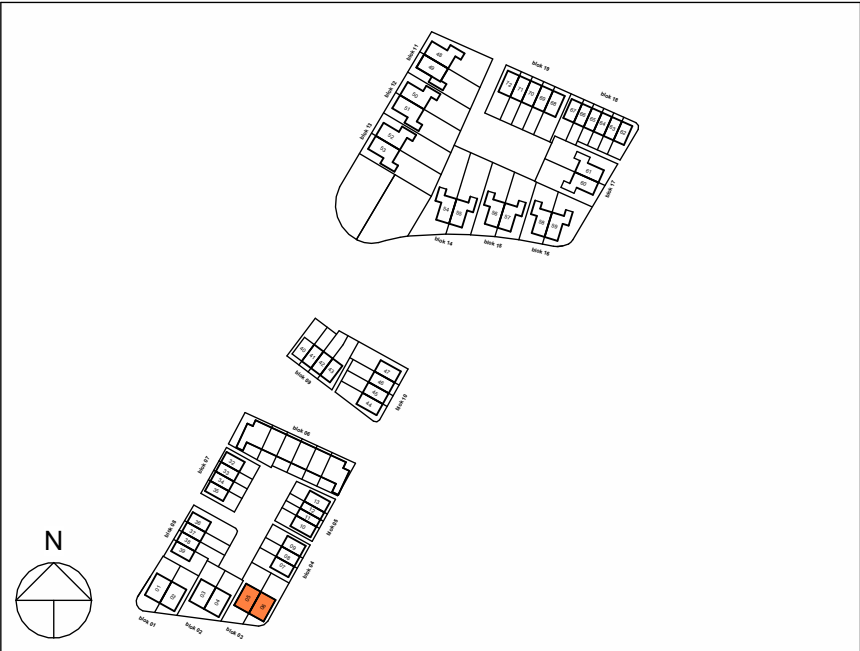

**Boven
kamp**

Overzichtsblad
geveloverzichten
Blok 03

Tekening: L72

Woningtype: L72

Bouwnummer: 05 en 06

Bladnummer: VT-03-00

Bladformaat: A3

Schaal: 1:100

Datum: 01-07-2026