
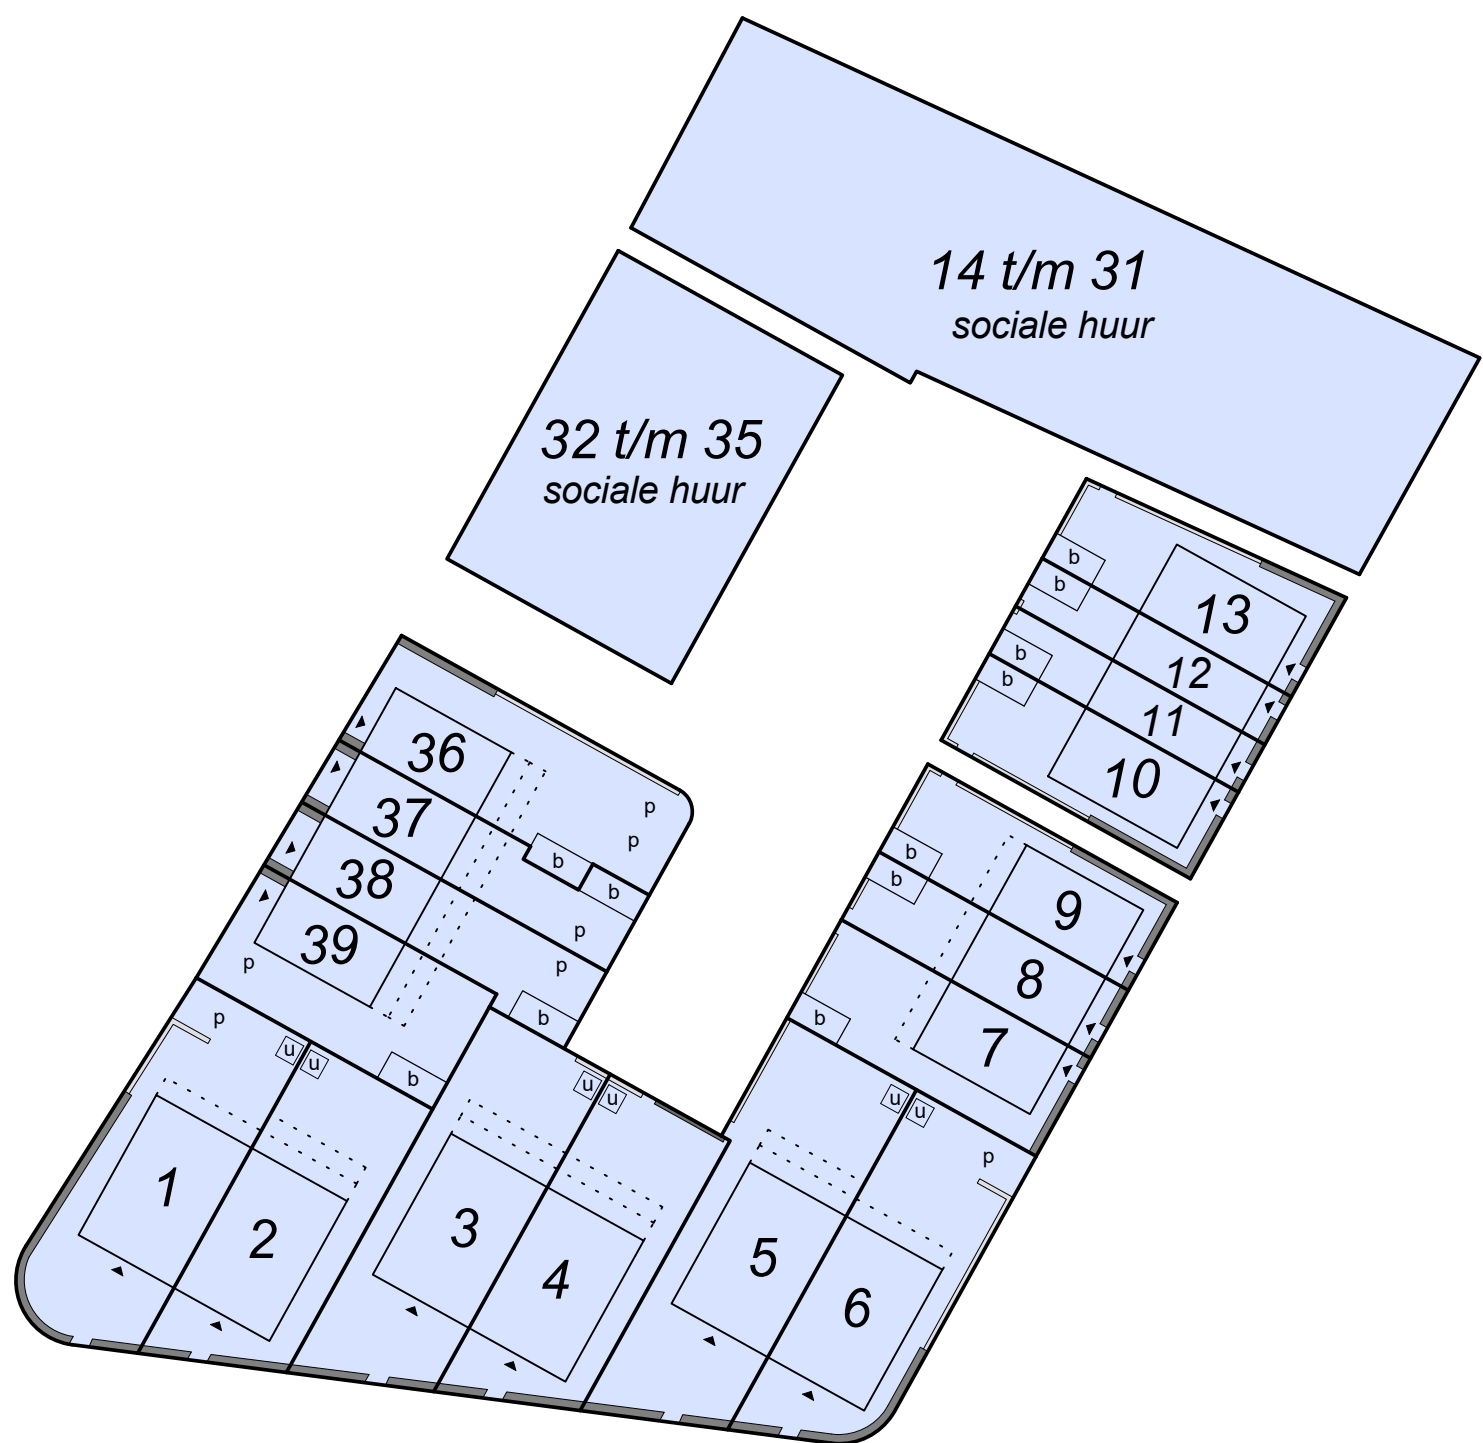
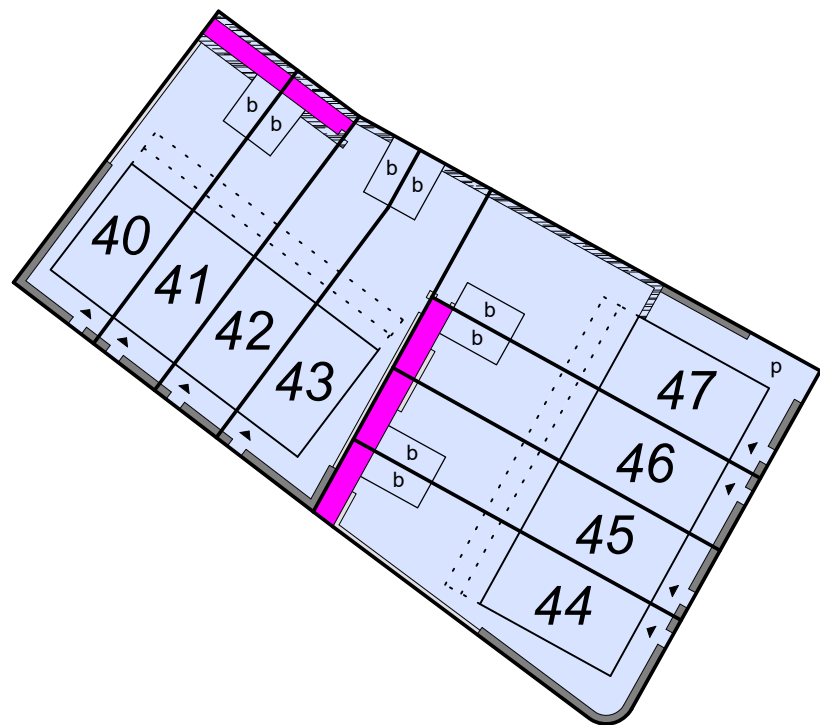
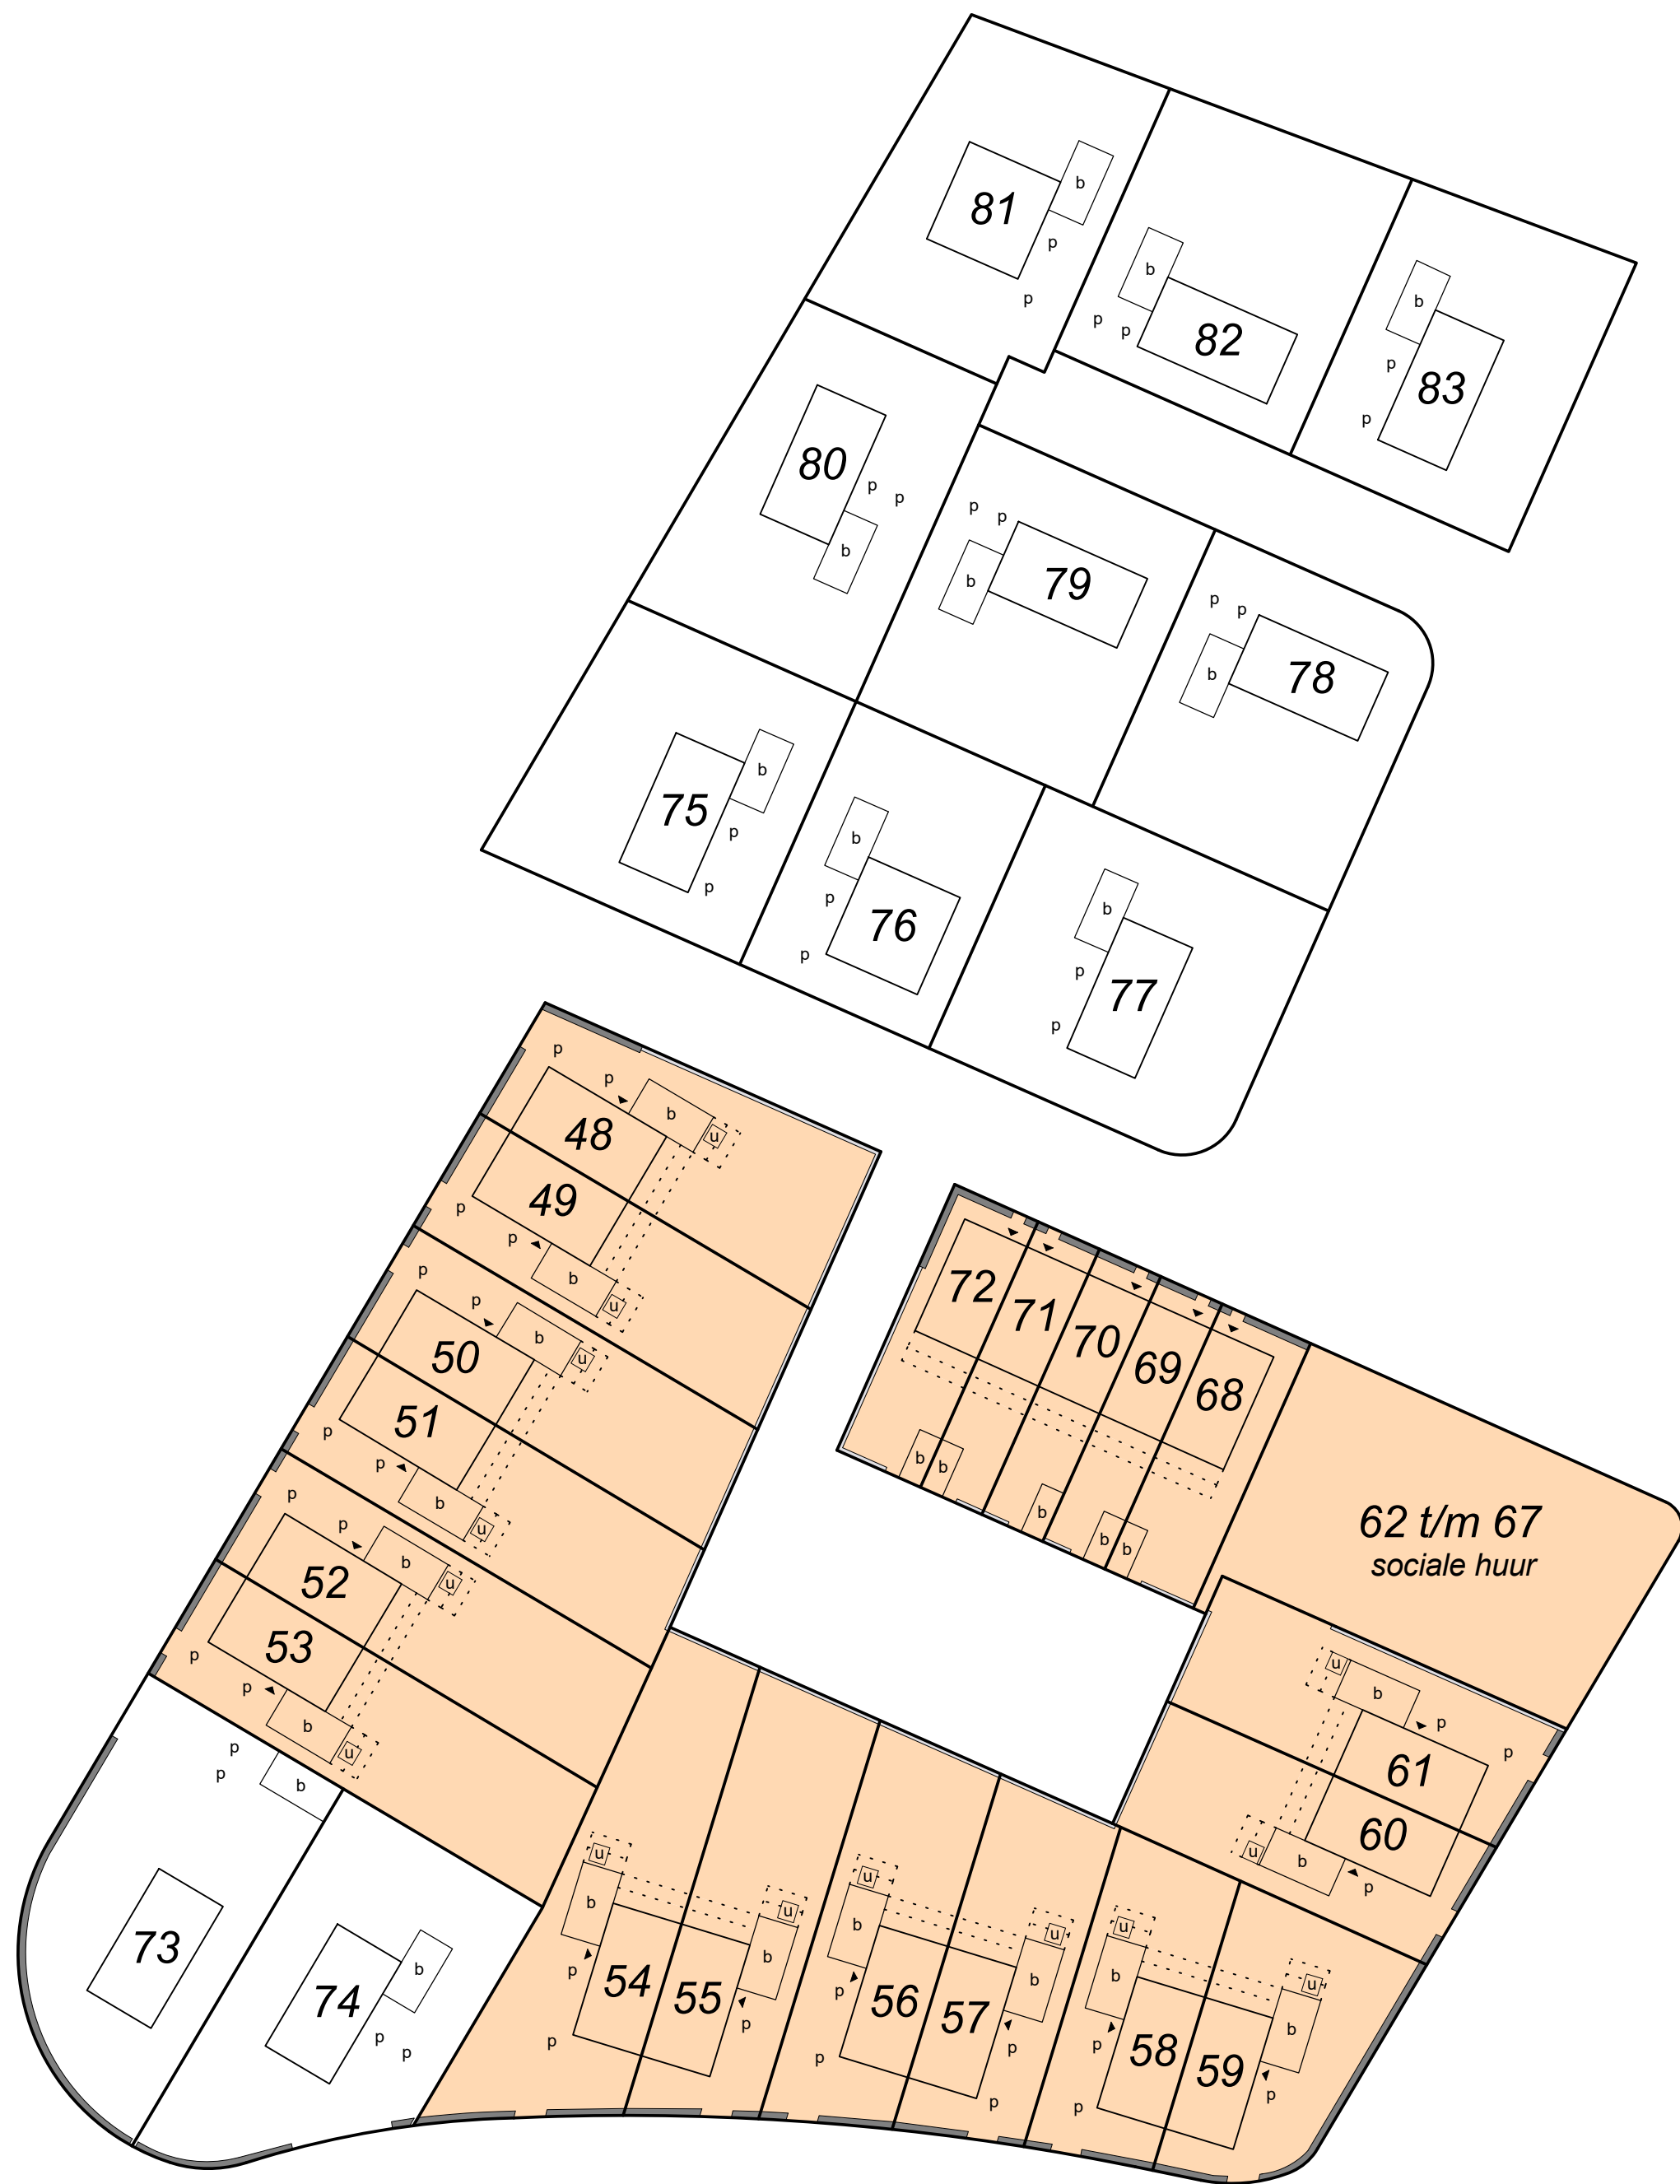


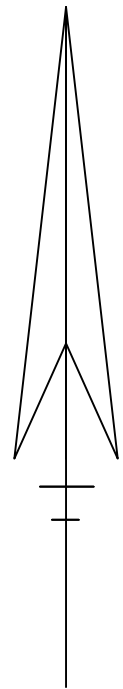

Situatietekening
Blad 1 van 1
Datum: 1 september 2026
VOF Bovenkamp

Legenda
Bovenkamp III in Heerde

concept

- 1 = Woning met bouwnummer (voorbeeldnummer)
- b = Berging
- p = Parkeren op eigen terrein
- u = Buitenunit warmtepomp

- = Erfgrens
- = Optie uitbouw
- = Haag (hoogte ca 600-800mm)
- = Hekwerk voorzien van klimop (hoogte ca 1800mm)
- = Pergola
- = Recht van overpad
- = Verkoopfase 1 (Bouwnummers 1 t/m 47)
- = Verkoopfase 2 (Bouwnummers 48 t/m 72)
- ▲ = Entree woning

Ingenieursbureau Geo-Splitsing

Schaal 1:500
0m 5m 10m