


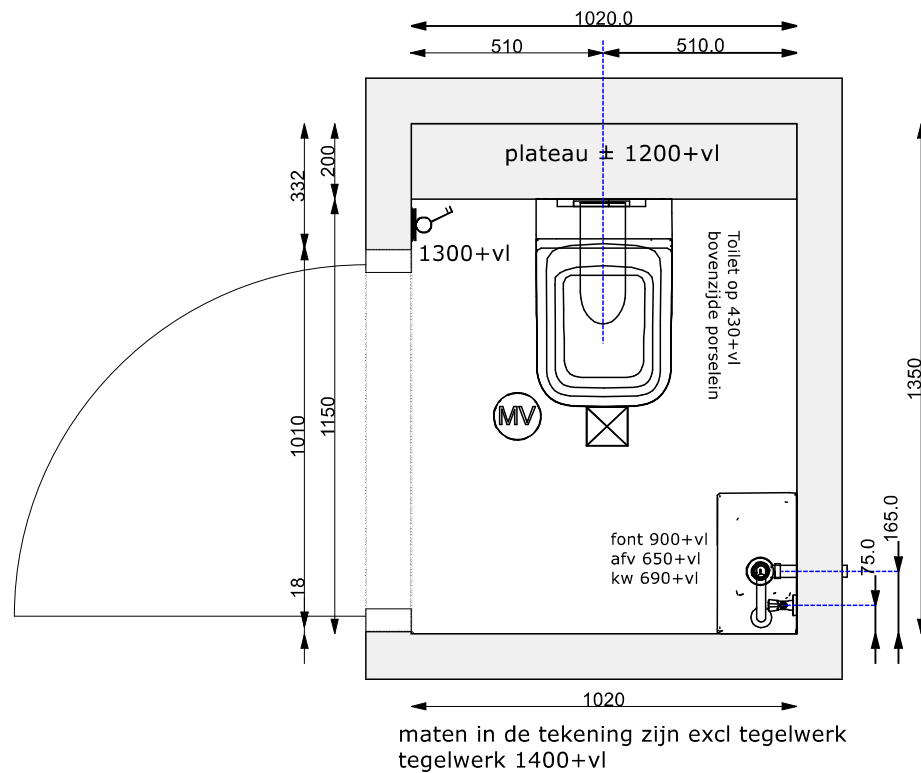


Handtekening:

Toilet

Schaal: 1:20



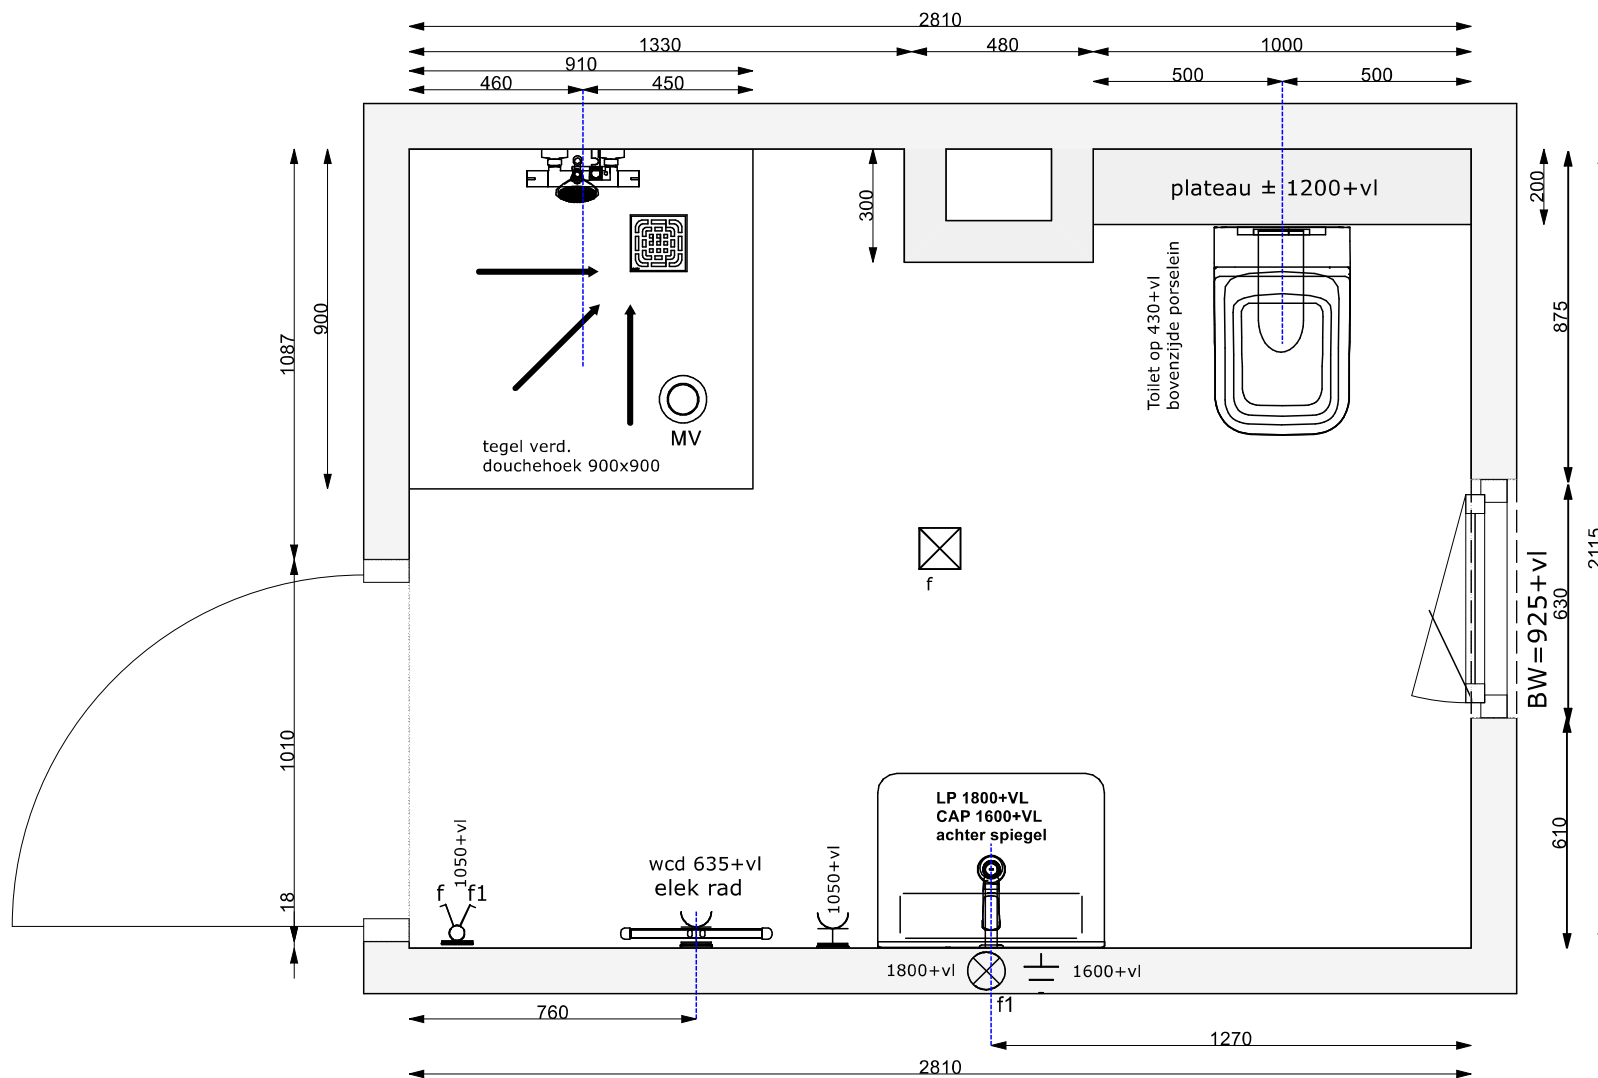

Handtekening:

Badkamer


Schaal: 1:20



Project: 19 Heerde Bovenkamp III

Badkamer bnr 68 & 71.avs

Datum 21-8-2026

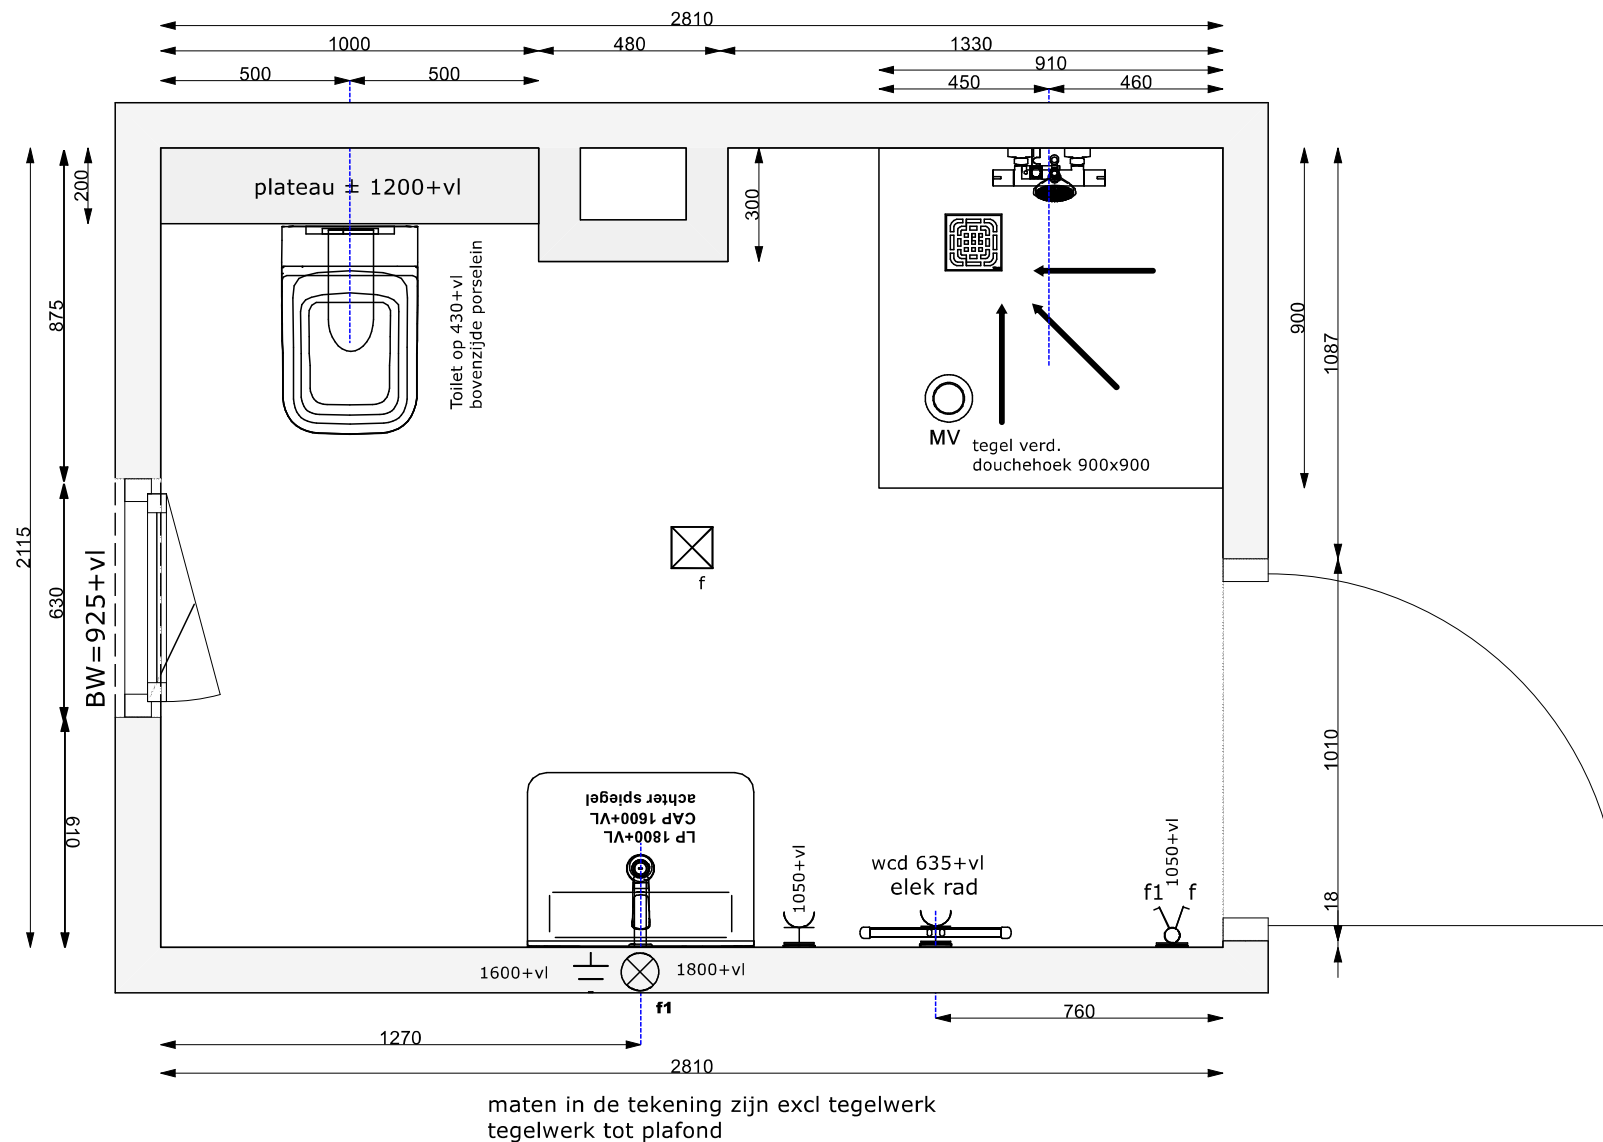

Handtekening:

Badkamer

Schaal: 1:20



Project: 19 Heerde Bovenkamp III

Badkamer bnr 69-70-72.avs

Datum 21-8-2026