



Handtekening:

Toilet bnr 7


Schaal: 1:20



Project: 25 Heerde Bovenkamp III

Toilet bnr 7.avs

Datum 5-6-2026

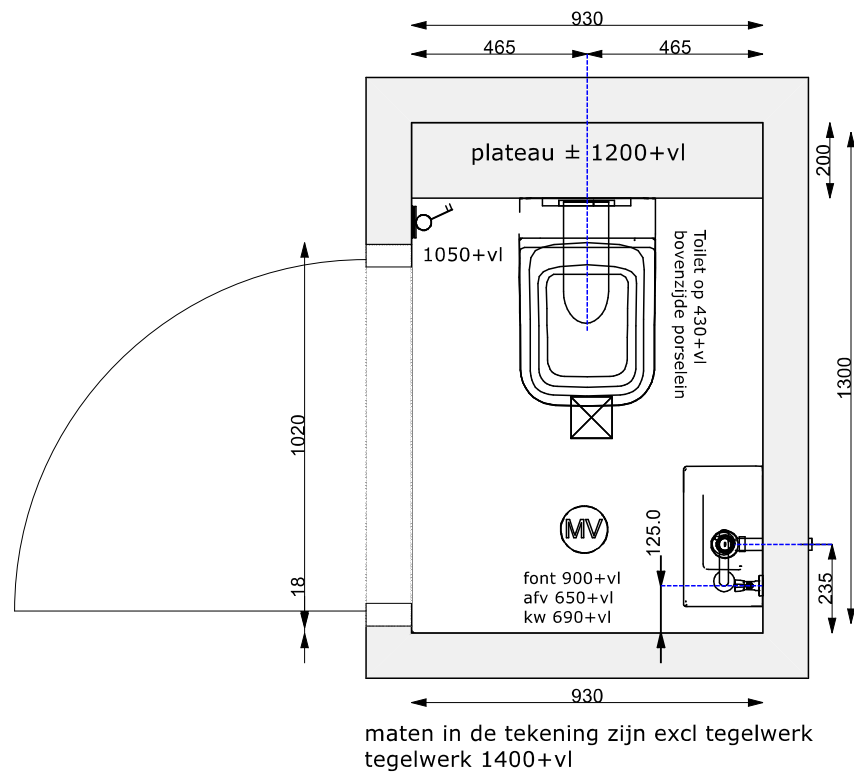

Handtekening:

Toilet bnr 7

Schaal: 1:20



Handtekening:

Toilet bnr 8-9

Schaal: 1:20



Project: 25 Heerde Bovenkamp III

Toilet bnr 8-9.av5

Datum 5-6-2026



Handtekening:

Toilet bnr 10-11

Schaal: 1:20



Project: 25 Heerde Bovenkamp III

Toilet bnr 10-11.av5

Datum 5-6-2026



Handtekening:

Toilet type C6000


Schaal: 1:20



Project: 25 Heerde Bovenkamp III

Toilet Bnr 12-13.avs

Datum 5-6-2026

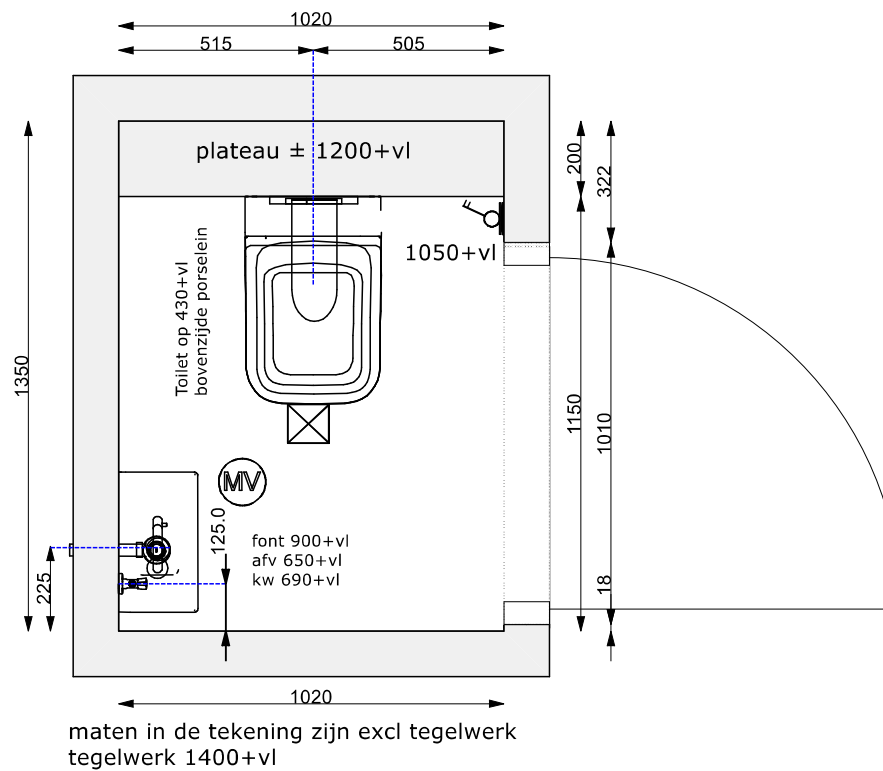

Handtekening:

Toilet type C6000

Schaal: 1:20



Handtekening:

Toilet bnr 36-38-40-44-46


Schaal: 1:20



Project: 25 Heerde Bovenkamp III

Toilet bnr 36-38-40-44-46.avs

Datum 5-6-2026

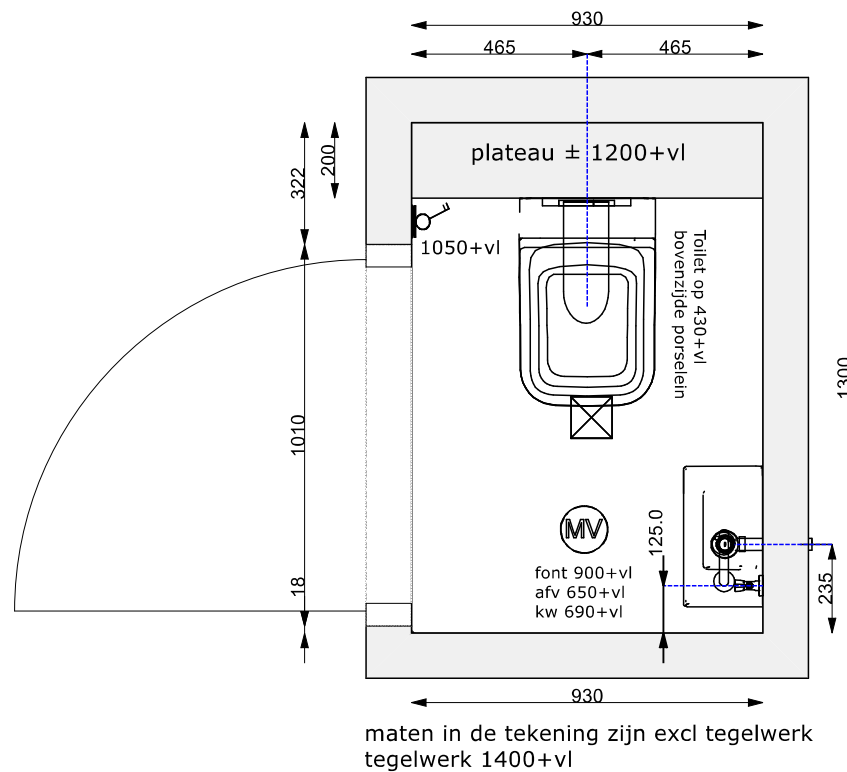

Handtekening:

Toilet bnr 36-38-40-44-46

Schaal: 1:20



Handtekening:

Toilet bnr 37-39- 41-42-43-45-47


Schaal: 1:20



Project: 25 Heerde Bovenkamp III

Toilet bnr 37-39-41-42-43-45-47.avs

Datum 5-6-2026

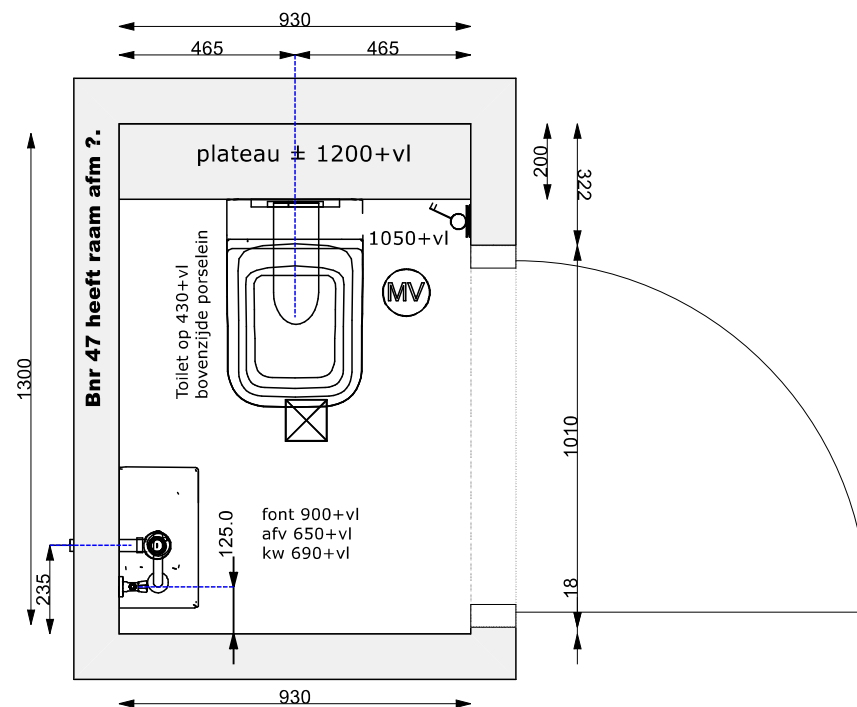

maten in de tekening zijn excl tegelwerk
tegelwerk 1400+vl

Handtekening:

Toilet bnr 37-39- 41-42-43-45-47

Schaal: 1:20



Project: 25 Heerde Bovenkamp III

Toilet bnr 37-39-41-42-43-45-47.avs

Datum 5-6-2026