





Voorgevel  
1 : 100



Achtergevel  
1 : 100

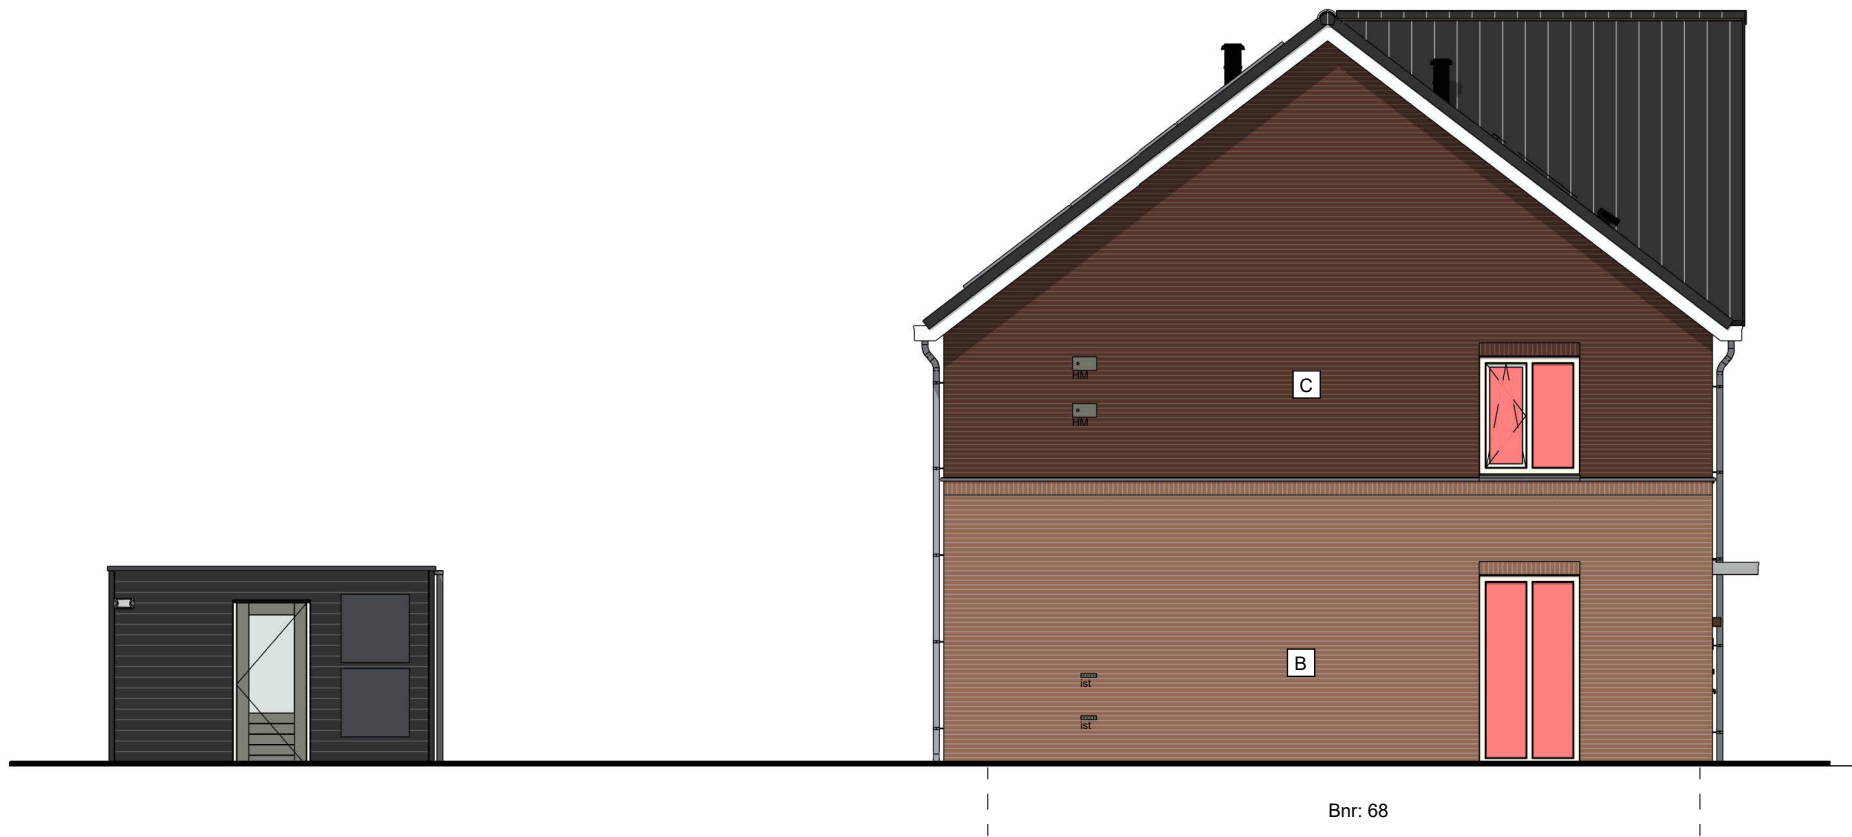

Linkerzijgevel  
1 : 100

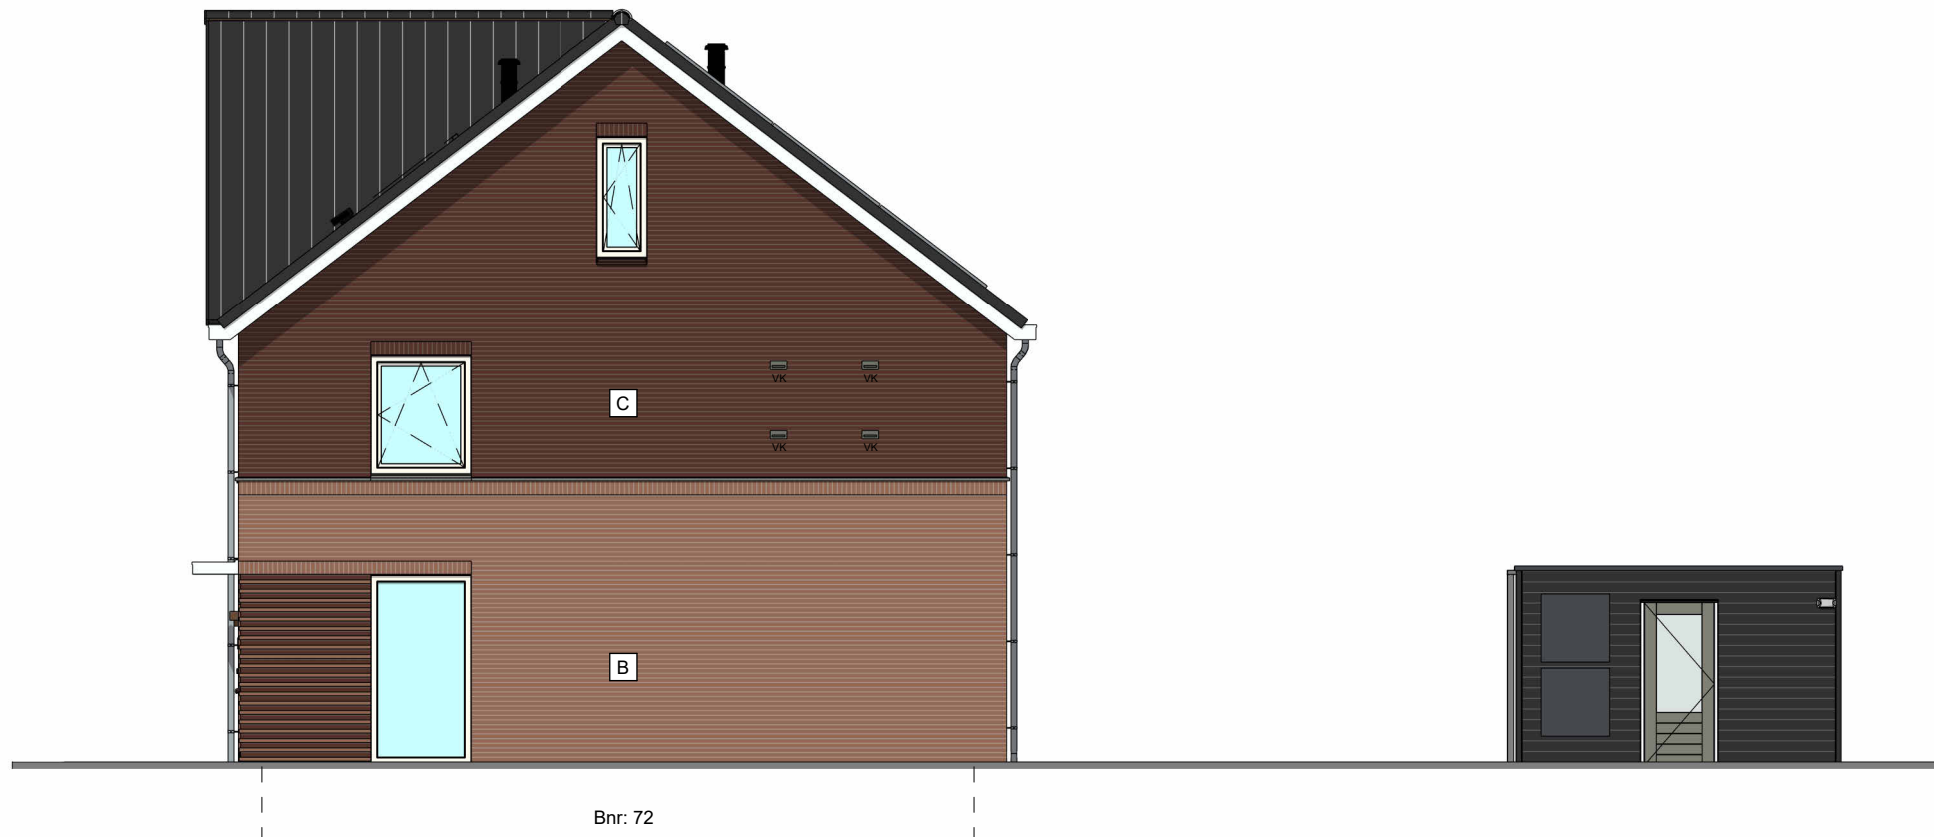


Rechter zijgevel  
1 : 100

## Renvooi

- dakpan kleur 1  
lekleur mat - antraciet
- metselwerk ecobrick kleur A  
donkerroodbruin
- metselwerk kleur B  
Wijnrood
- metselwerk kleur C  
donkerroodbruin
- metselwerk kleur D  
antraciet
- metselwerkrelief  
kleurcombinatie van B en C
- houten gevelbekleding  
kleur antraciet
- armatuur aan de wand
- beldrukker
- af- en toevoer ventilatie
- ist  
insectensteen
- VM  
nestkast vleermuis
- VMK  
kraamkast vleermuis
- GZ  
nestkast gierzwaluw
- HM  
nestkast huisamus
- Huisius: Monier vogelvide
- brandwerend kozijn

## Disclaimer

De op deze tekeningen aangegeven maten zijn circa maten in millimeters en tussen de wanden / vloeren gemeten, waarbij geen rekening is gehouden met enige wandafwerking, plinten, aftrimming, etc. In verband met de nauwkeurige uitvoering van details, constructie, masoering, materialen e.d. kunnen er kleine afwijkingen ontstaan ten opzichte van de nu vermelde gegevens. Deze geringe afwijkingen geven geen aanleiding tot verrekening. Aan de op deze tekening aangegeven maten kunnen derhalve geen rechten worden ontleend. De op deze tekeningen aangegeven masoering is niet geschikt voor opdrachten aan derden door koper(s). De posities van aansluitingen en installatie onderdelen zijn indicatief op tekening aangegeven. De exacte aantallen en posities zullen na berekening in het werk door de installateurs worden bepaald en kunnen afwijken van deze tekening.

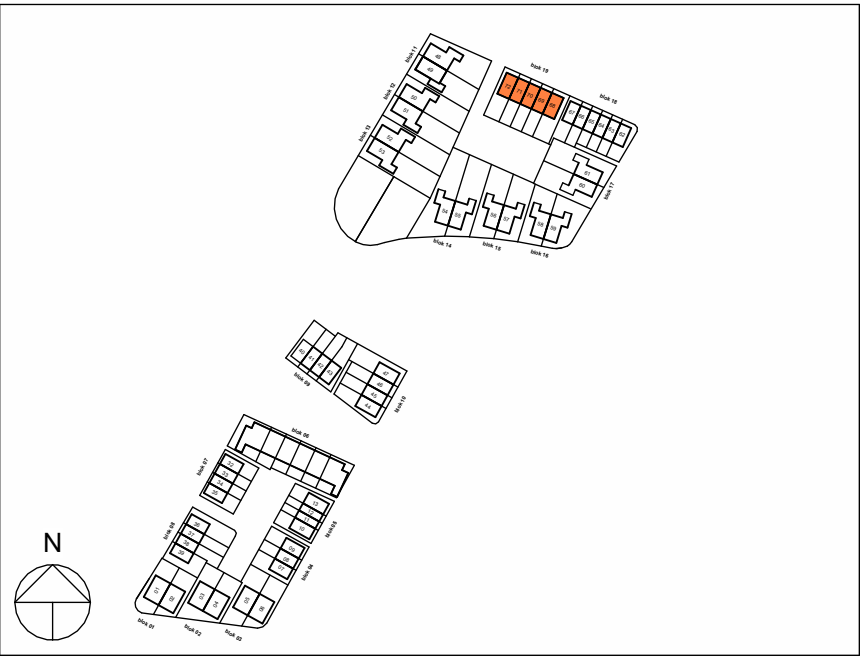

## Disclaimer

De plaatsbepaling van alle installatievoorzieningen op de tekening zijn indicatief, er kunnen geen rechten aan worden ontleend.

**Boven  
kamp**

Overzichtsblad  
gevelaanzichten  
blok 19

Tekening:

C54

Woningtype:

68 t/m 72

Bladnummer:

VT-19-00

Bladformaat:

A1

Schaal:

1:100

Datum:

01-09-2026