





 KEUKENS - TEGELS - SANITAIR - VLOEREN - WOONKLAAR	Arvero Toekomst 8 6921PW Duiven 026-3033890 h.dekok@arvero.nl	NOBILIA keuken 615 Laser	Heerde Bovenkamp fase III
--	--	--	----------------------------------

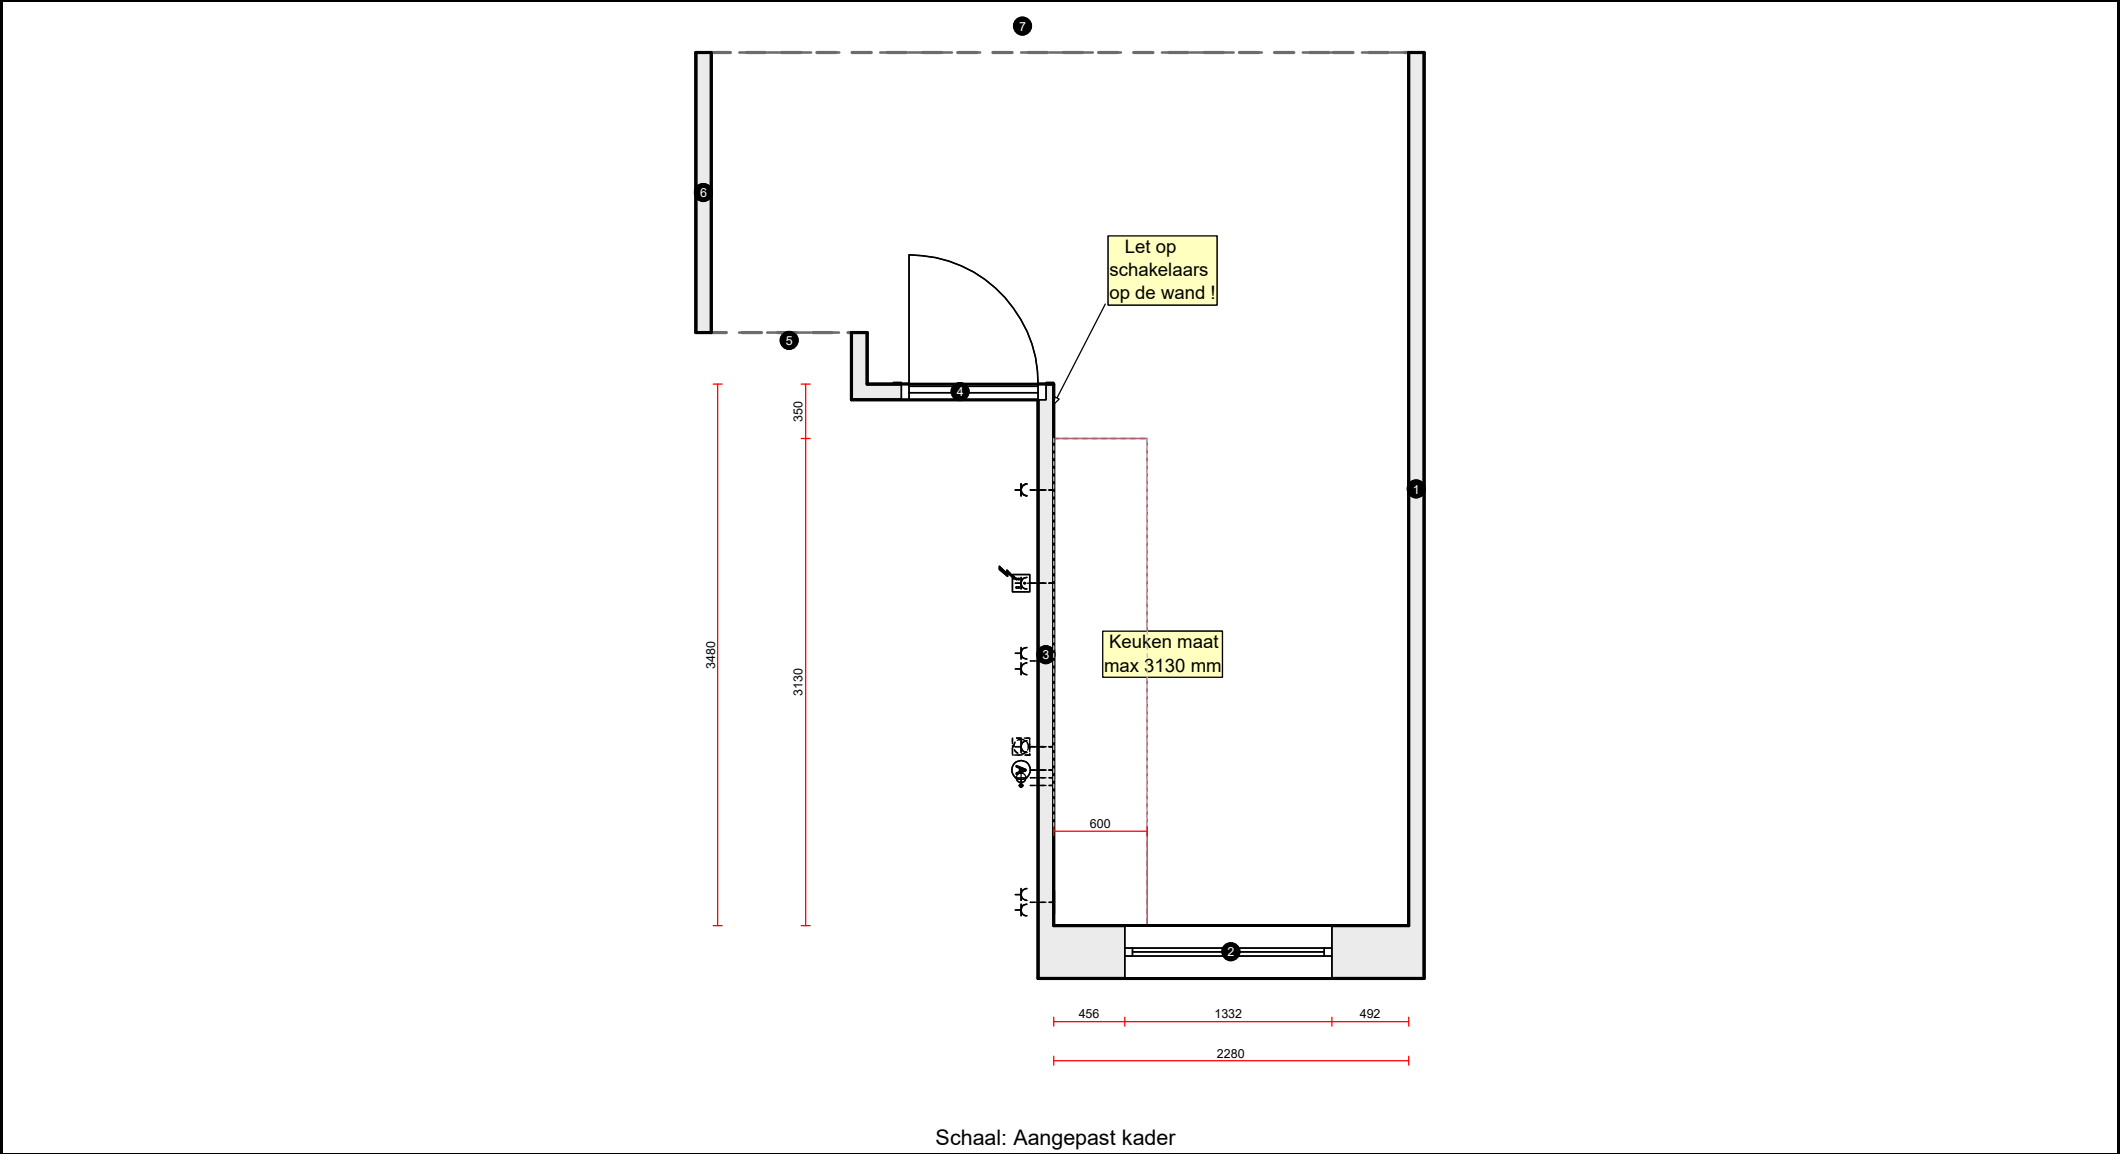

Schaal: Aangepast kader

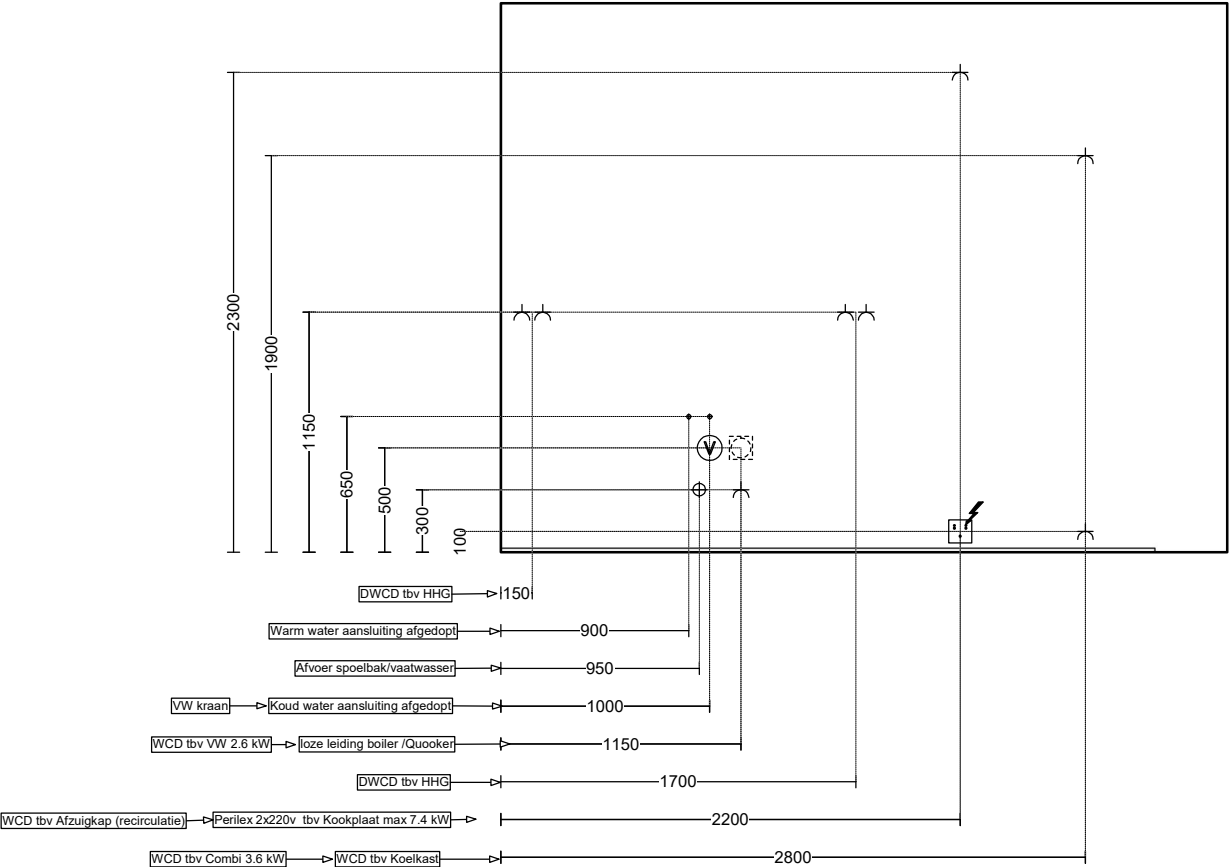

Arvero
Toekomst 8
6921PW Duiven
026-3033890
h.dekok@arvero.nl

NOBILIA keuken
615 Laser

Heerde Bovenkamp fase III