



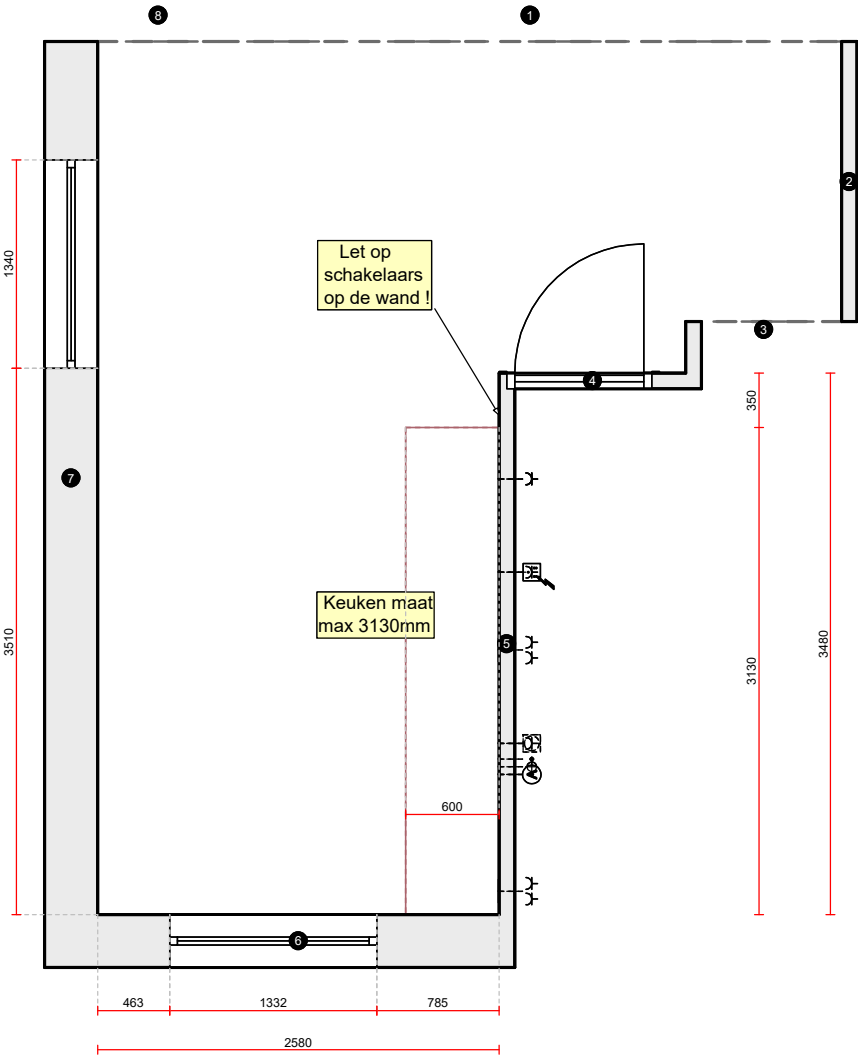

Schaal: Aangepast kader

 KEUKENS - TEGELS - SANITAIK - VLOEREN - WOONKLAAR	Arvero Toekomst 8 6921PW Duiven 026-3033890 h.dekok@arvero.nl	NOBILIA keuken 615 Laser	Heerde Bovenkamp fase III
--	--	---	----------------------------------

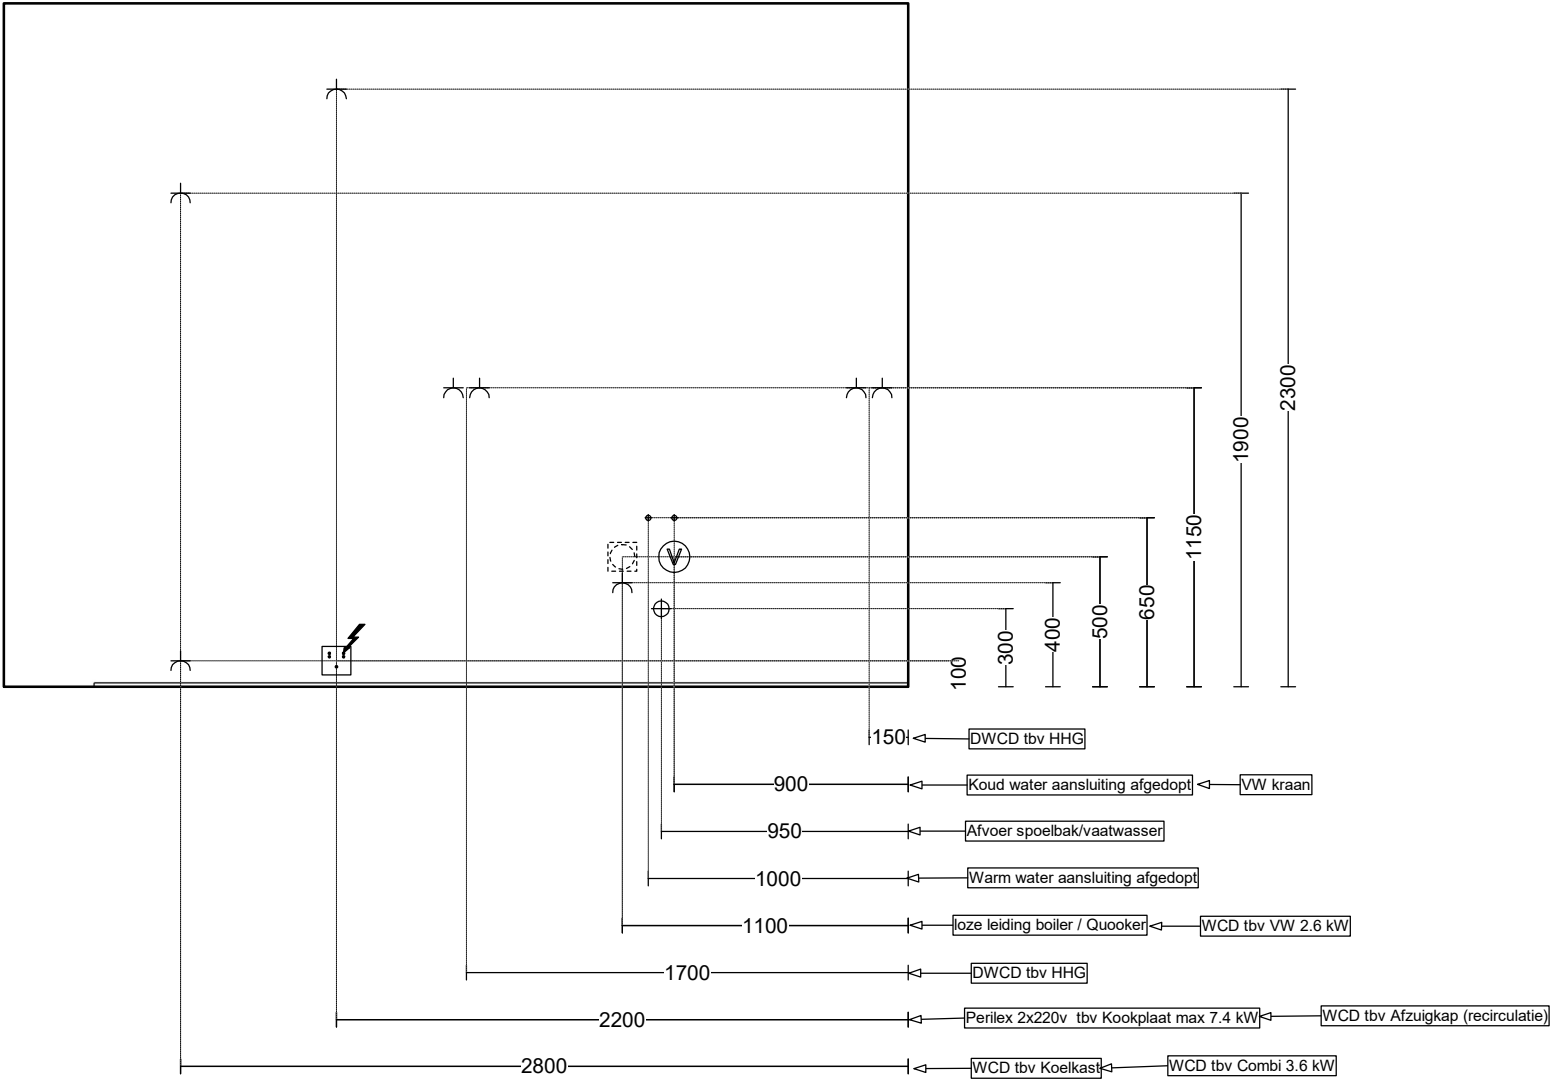

Schaal: Aangepast kader



Arvero
Toekomst 8
6921PW Duiven
026-3033890
h.dekok@arvero.nl

**NOBILIA keuken
615 Laser**

Heerde Bovenkamp fase III