



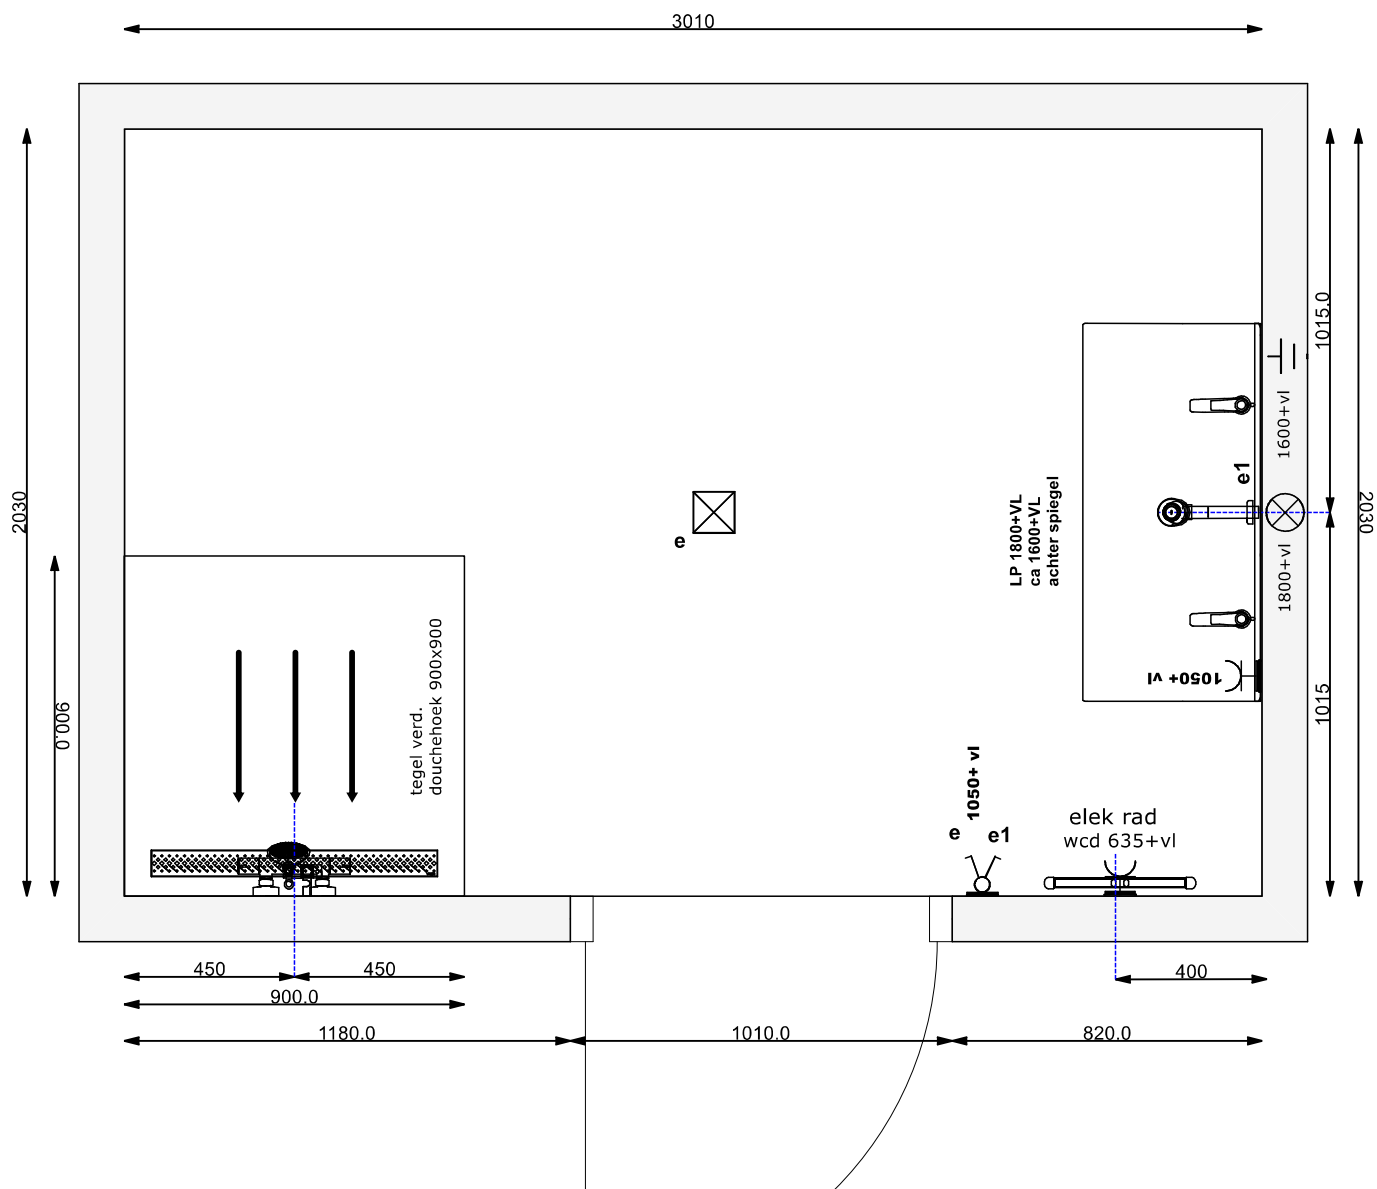

Handtekening:

Badkamer

Schaal: 1:20

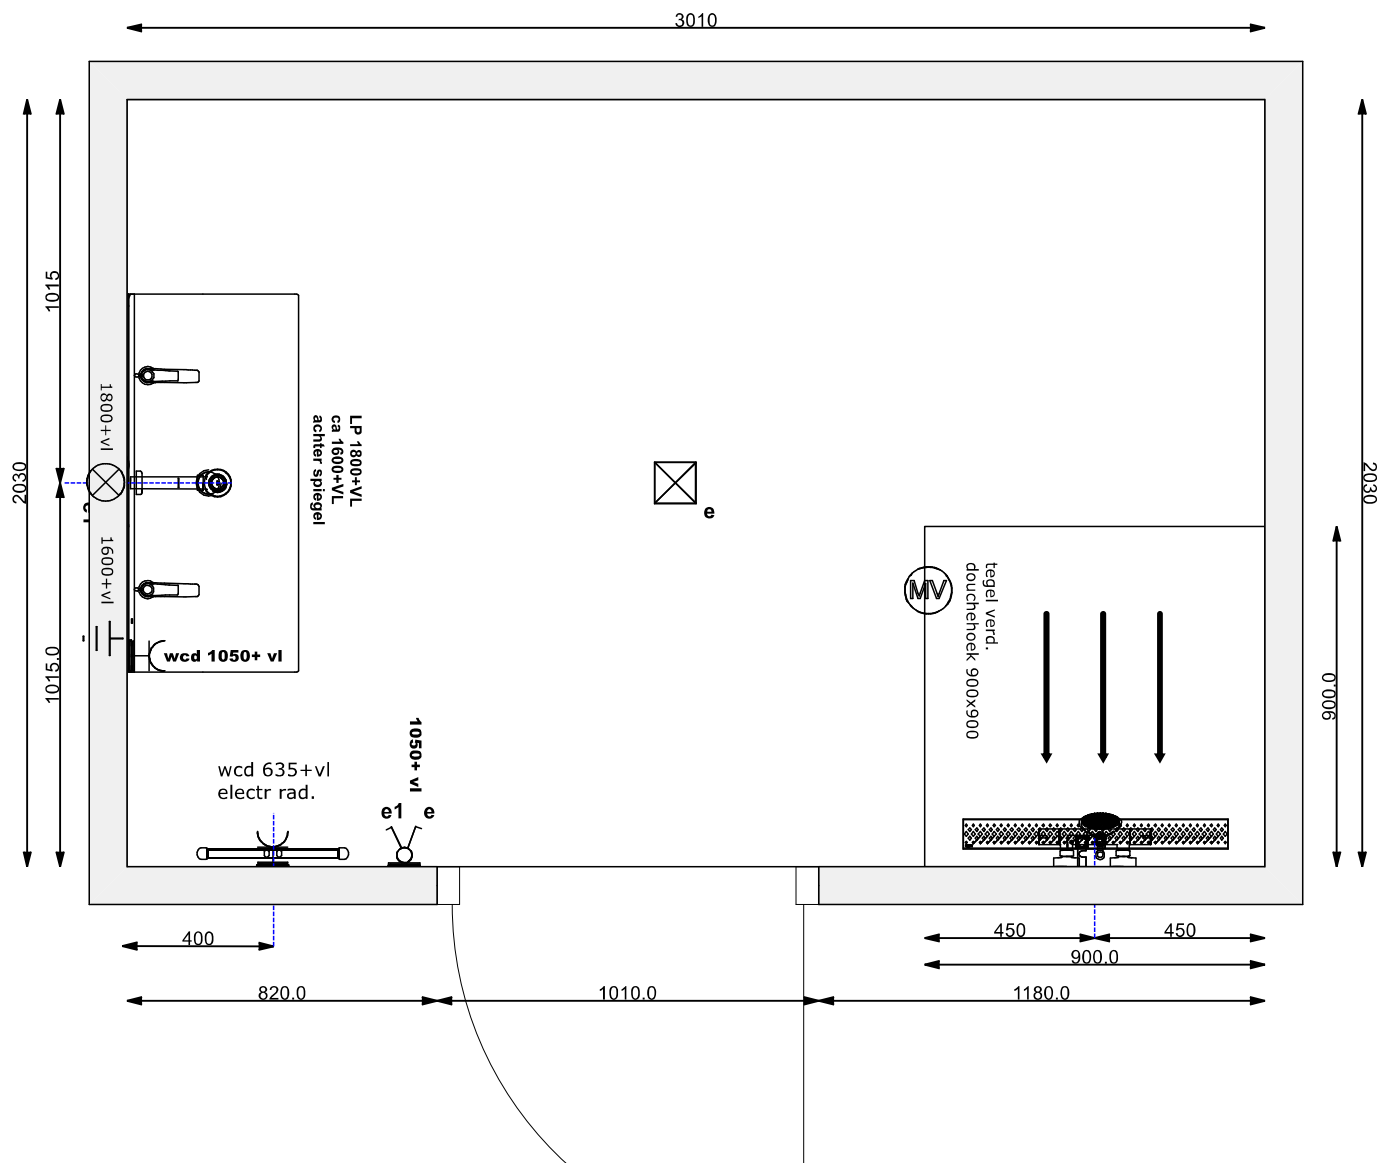

Handtekening:

Badkamer

Schaal: 1:20

