




Arvero
Toekomst 8
6921PW Duiven
026-3033890
h.dekok@arvero.nl


**NOBILIA keuken
615 Laser**

Heerde Bovenkamp fase III

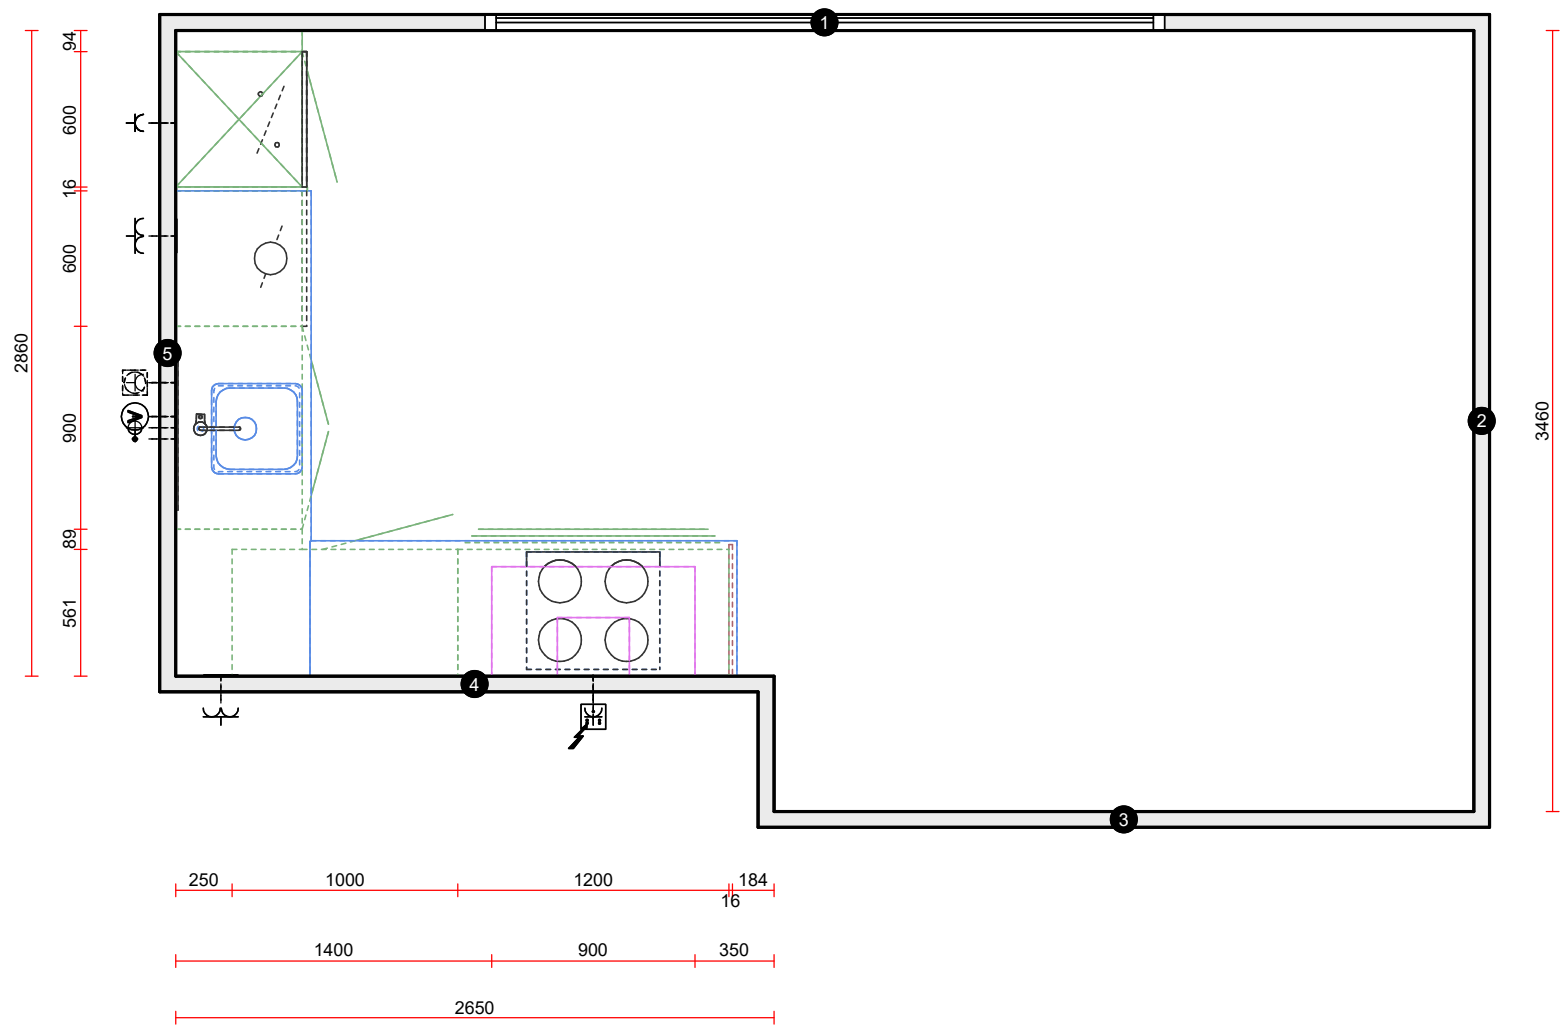

Schaal: Aangepast kader

 ARVERO KEUKENS - TEGELS - SANITAIR - VLOEREN - WOONKLAAR	Arvero Toekomst 8 6921PW Duiven 026-3033890 h.dekok@arvero.nl	NOBILIA keuken 615 Laser	Heerde Bovenkamp fase III
---	--	-------------------------------------	----------------------------------

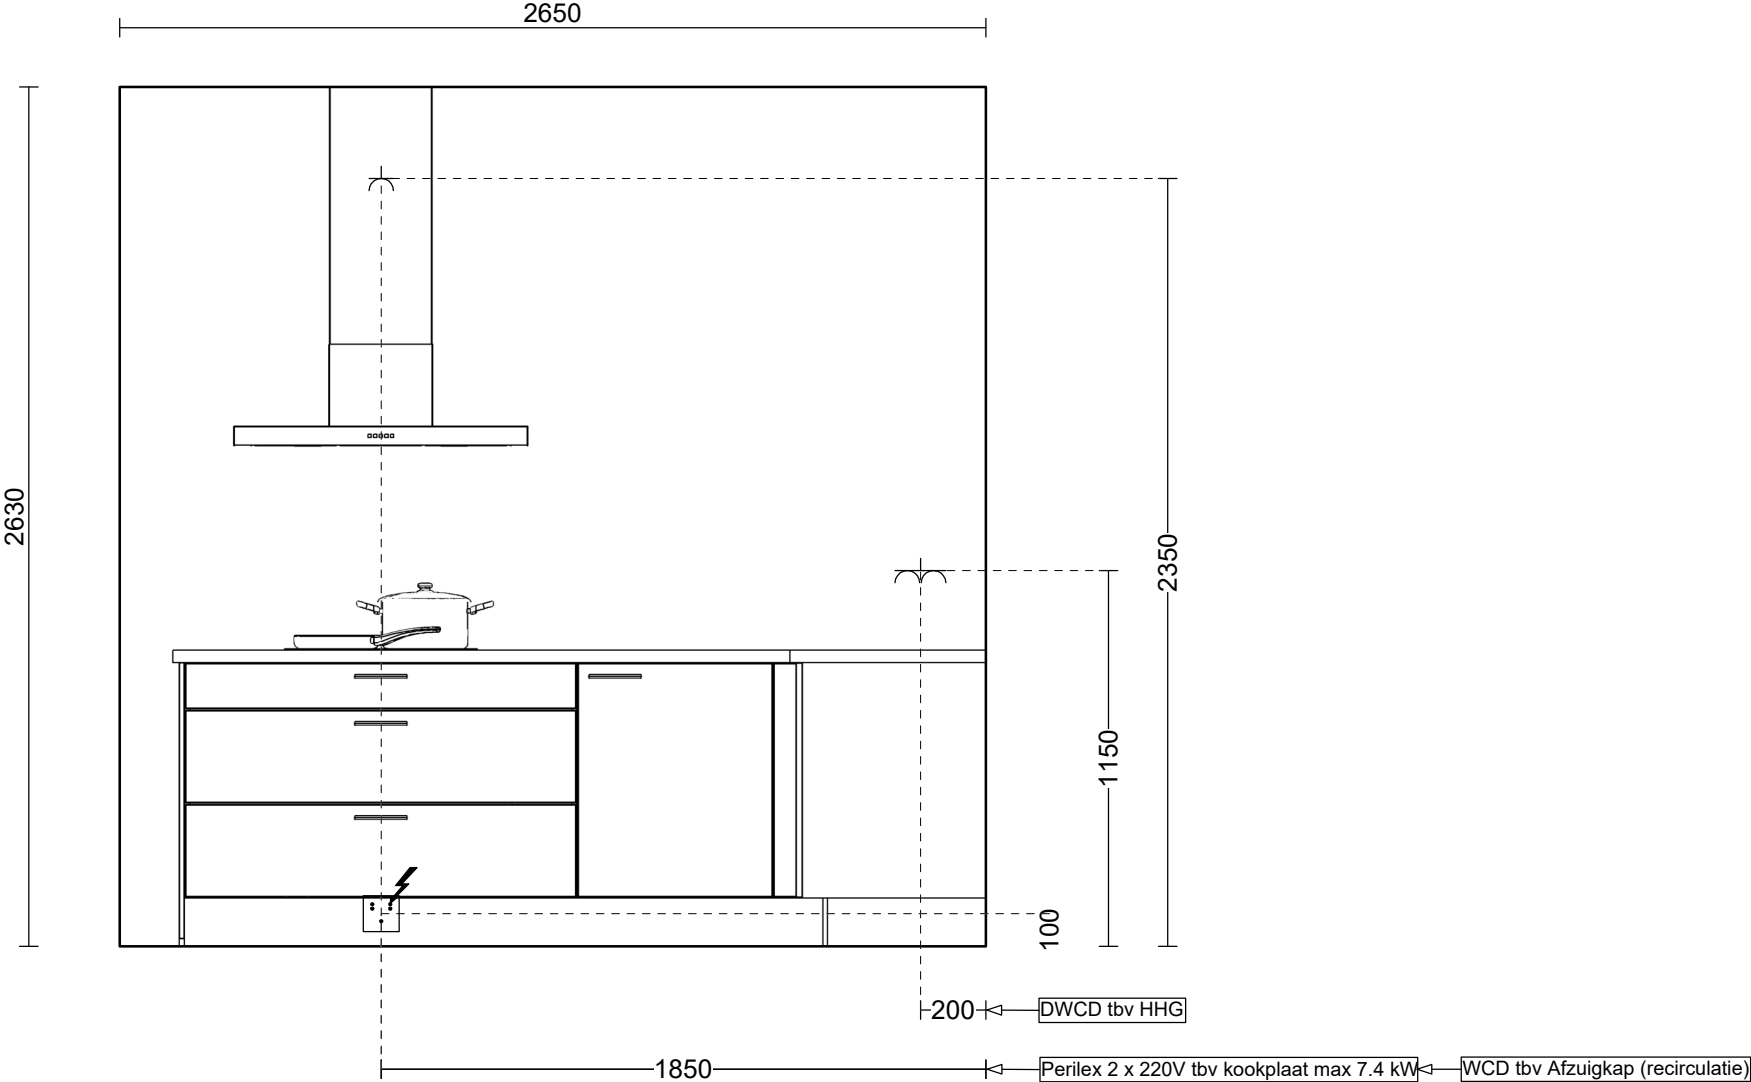


Schaal: Aangepast kader



Arvero
Toekomst 8
6921PW Duiven
026-3033890
h.dekok@arvero.nl

**NOBILIA keuken
615 Laser**

Heerde Bovenkamp fase III

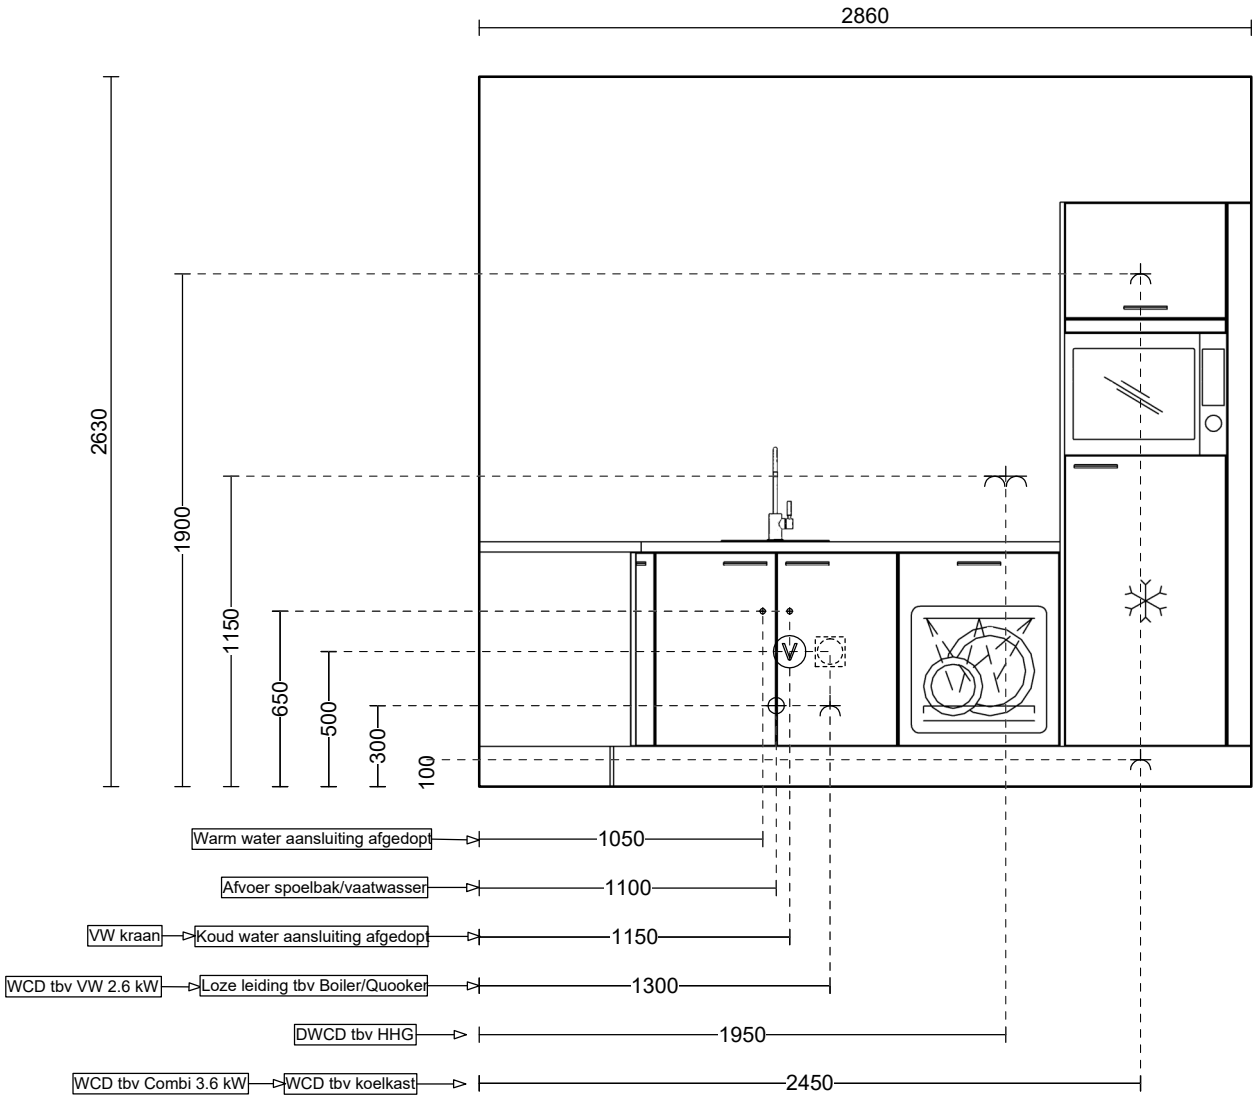

Schaal: Aangepast kader



Arvero
Toekomst 8
6921PW Duiven
026-3033890
h.dekok@arvero.nl

**NOBILIA keuken
615 Laser**

Heerde Bovenkamp fase III